SEZIONE N. : VE001

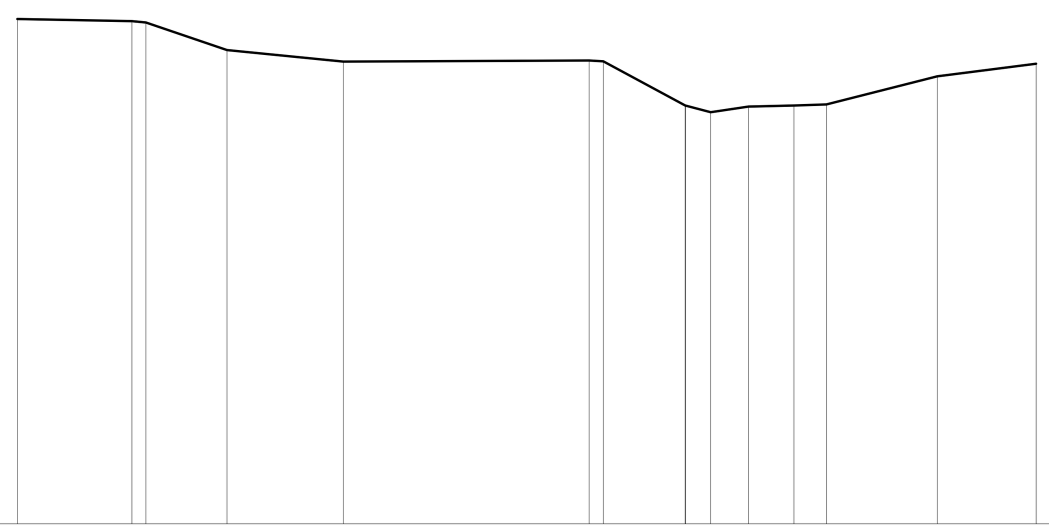

SCALA 1:500

QT.RIF. 75.000

DISTANZE PROGR.	QUOTE TERRENO
0.00	114.90
9.05	114.74
10.16	114.62
16.58	112.44
25.77	111.53
45.19	111.61
46.31	111.56
52.79	108.07
54.79	107.53
57.78	107.99
61.38	108.06
63.94	108.15
72.71	110.37
80.52	111.37

DISTANZE PARZ.: 9.05, 1.11, 6.41, 9.19, 19.42, 1.12, 6.49, 2.00, 2.99, 3.60, 2.56, 8.77, 7.81

SEZIONE N. : VE002

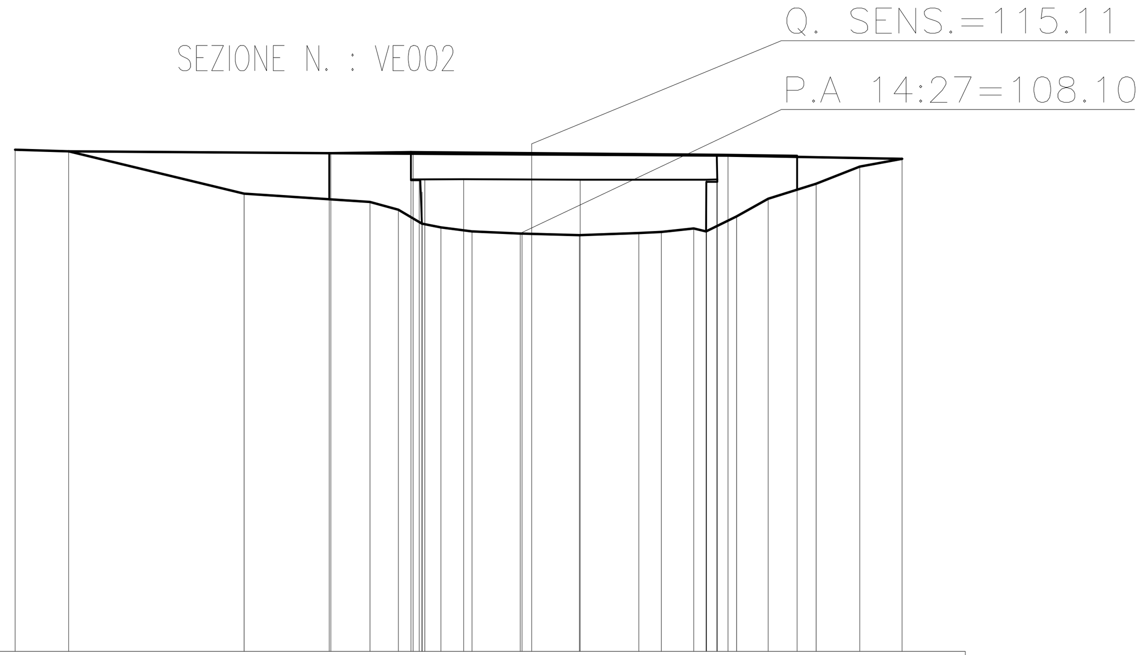

SCALA 1:500

QT.RIF. 75.000

DISTANZE PROGR.	QUOTE TERRENO
0.00	114.66
4.23	114.51
18.09	111.18
24.83	114.39
24.95	114.38
28.05	110.52
30.29	109.92
31.28	114.47
31.45	114.34
31.93	112.23
32.15	108.80
32.18	111.31
32.37	112.31
33.66	108.51
35.45	112.32
36.11	108.19
39.90	108.02
40.05	108.10
40.82	115.11
44.59	107.89
44.67	112.28
49.29	108.06
51.07	108.14
53.63	108.42
54.61	108.19
54.62	112.11
54.65	112.27
55.46	114.26
55.49	112.29
56.34	114.19
57.03	109.37
59.52	110.76
61.80	114.18
63.31	111.96
66.75	113.31
70.10	113.92

DISTANZE PARZ.: 4.23, 13.86, 6.75, 3.10, 2.24, 0.99, 1.29, 1.79, 3.79, 0.77, 3.77, 4.63, 1.78, 2.56, 0.97, 0.81, 0.85, 2.50, 2.28, 1.50, 3.45, 3.35

SEZIONE N. : VE002V

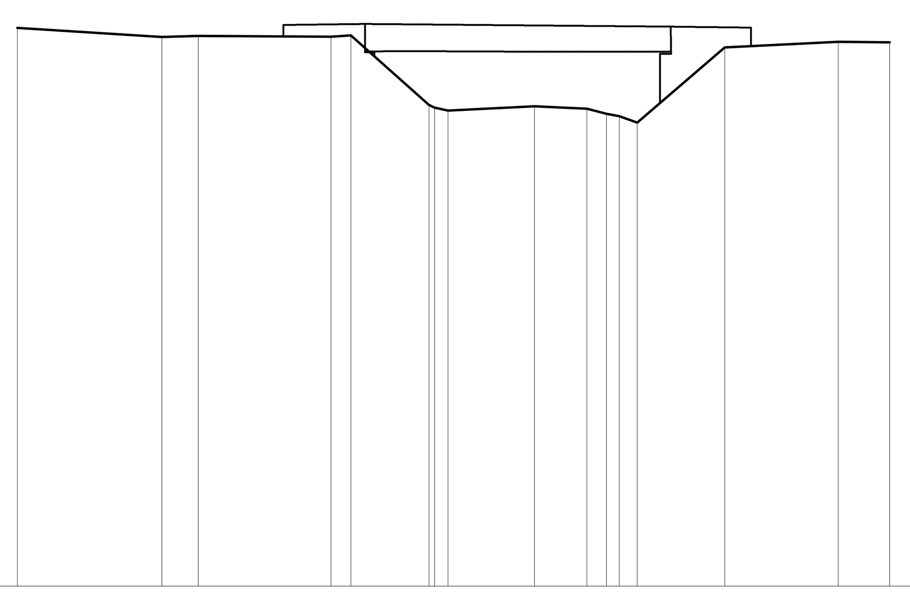

SCALA 1:500

QT.RIF. 70.000

DISTANZE PROGR.	QUOTE TERRENO
0.00	114.15
11.43	113.44
14.31	113.52
24.81	113.47
26.38	113.57
32.55	108.06
33.00	107.86
34.07	107.63
40.90	107.96
45.03	107.78
46.59	107.37
47.61	107.17
49.03	106.67
55.95	112.61
64.92	113.05
68.98	113.03

DISTANZE PARZ.: 11.43, 2.88, 10.51, 1.57, 6.17, 1.07, 6.83, 4.14, 1.56, 1.02, 1.42, 6.92, 8.97, 4.06

SEZIONE N. : VE003

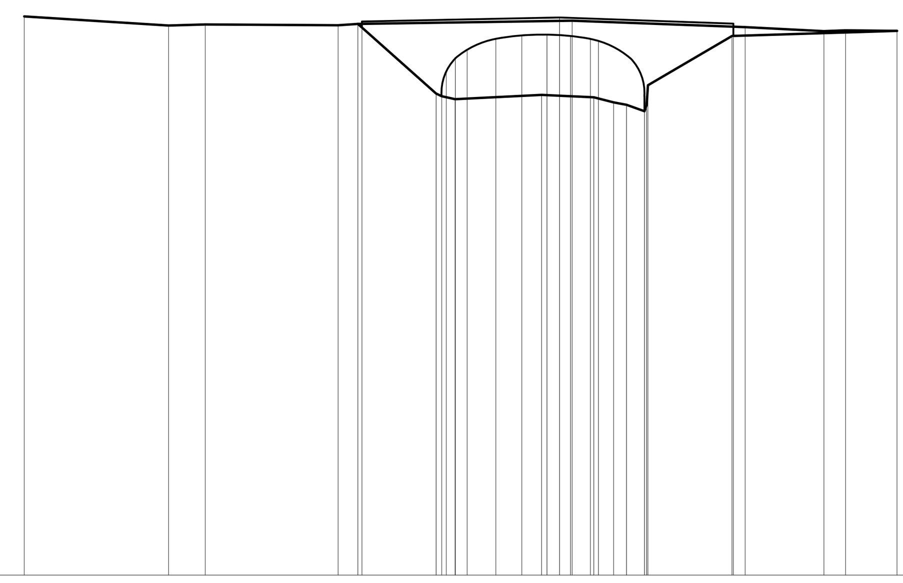

SCALA 1:500

QT.RIF. 70.000

DISTANZE PROGR.	QUOTE TERRENO
0.00	114.15
11.43	113.44
14.31	113.52
24.81	113.47
26.38	113.57
26.70	113.76
32.55	108.06
33.00	107.86
33.37	109.88
34.07	107.63
34.09	110.81
35.02	111.50
37.28	112.38
39.33	112.65
40.90	107.96
41.33	112.70
42.31	114.08
43.19	112.59
43.31	113.83
44.75	112.35
45.03	107.78
45.39	112.17
46.59	107.37
47.61	107.17
49.03	106.67
49.19	107.15
49.30	108.72
55.95	112.61
56.06	113.58
57.00	113.31
63.22	113.00
64.92	113.05
68.98	113.03

DISTANZE PARZ.: 11.43, 2.88, 10.51, 1.57, 5.85, 0.93, 2.27, 2.05, 1.56, 0.98, 0.87, 1.44, 1.20, 1.02, 1.42, 6.65, 0.93, 6.22, 1.70, 4.06

SEZIONE N. : VE003V

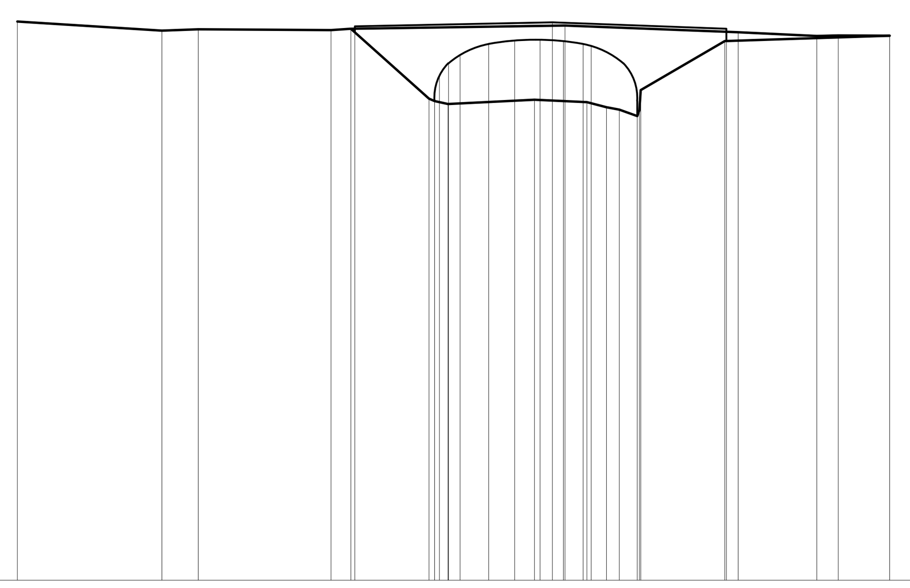

SCALA 1:500

QT.RIF. 70.000

DISTANZE PROGR.	QUOTE TERRENO
0.00	114.15
11.43	113.44
14.31	113.52
24.81	113.47
26.38	113.57
26.70	113.76
32.55	108.06
33.00	107.86
33.37	109.88
34.07	107.63
34.09	110.81
35.02	111.50
37.28	112.38
39.33	112.65
40.90	107.96
41.33	112.70
42.31	114.08
43.19	112.59
43.31	113.83
44.75	112.35
45.03	107.78
45.39	112.17
46.59	107.37
47.61	107.17
49.03	106.67
49.19	107.15
49.30	108.72
55.95	112.61
56.06	113.58
57.00	113.31
63.22	113.00
64.92	113.05
68.98	113.03

DISTANZE PARZ.: 11.43, 2.88, 10.51, 1.57, 5.85, 0.93, 2.27, 2.05, 1.56, 0.98, 0.87, 1.44, 1.20, 1.02, 1.42, 6.65, 0.93, 6.22, 1.70, 4.06

SEZIONE N. : VE004

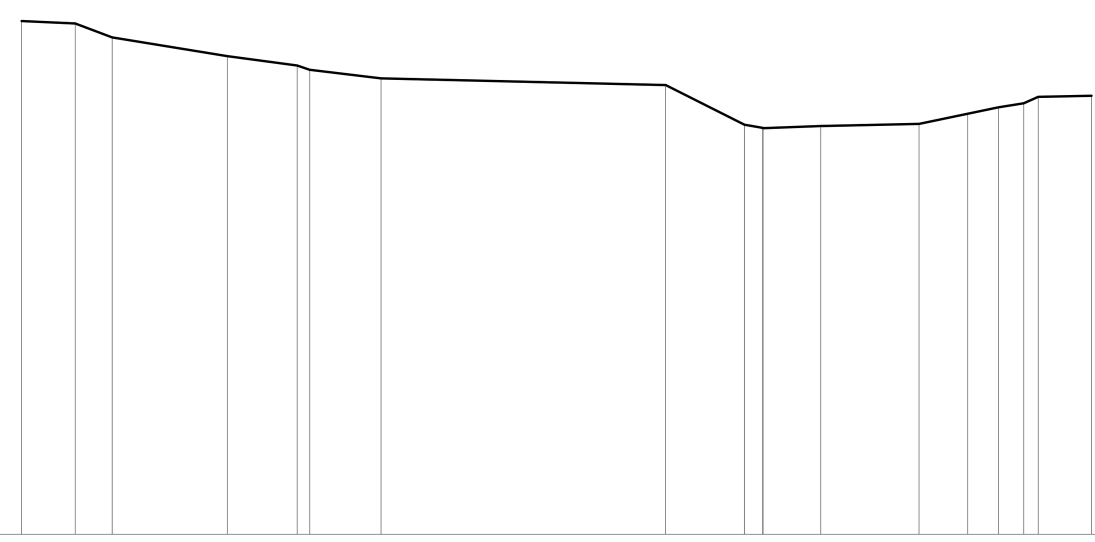

SCALA 1:500

QT.RIF. 75.000

DISTANZE PROGR.	QUOTE TERRENO
0.00	115.56
4.24	115.36
7.15	114.27
16.26	112.78
21.78	112.04
22.78	111.71
28.41	111.03
50.92	110.48
57.14	107.36
58.59	107.10
58.60	107.08
63.16	107.25
70.94	107.41
74.78	108.23
77.21	108.74
79.22	109.06
80.36	109.56
84.57	109.64

DISTANZE PARZ.: 4.24, 2.91, 9.11, 5.52, 1.00, 5.64, 22.51, 6.22, 1.45, 4.56, 7.78, 3.84, 2.44, 2.00, 1.15, 4.21

European Commission — TRANS-EUROPEAN TRANSPORT NETWORK EXECUTIVE AGENCY TEN-T EA

Ministero delle Infrastrutture e dei Trasporti

PORTI di ROMA e del LAZIO

Anas SpA — Direzione Centrale Progettazione

PROGETTAZIONE PRELIMINARE ED ANALISI ECONOMICA DEL TRATTO TERMINALE DEL COLLEGAMENTO DEL PORTO DI CIVITAVECCHIA CON IL NODO INTERMODALE DI ORTE PER IL COMPLETAMENTO DELL'ASSE VIARIO EST-OVEST (CIVITAVECCHIA-ANCONA)
2012-IT-91060-P

TRATTA: MONTE ROMANO EST - CIVITAVECCHIA

PROGETTO PRELIMINARE

PROGETTAZIONE: ANAS - DIREZIONE CENTRALE PROGETTAZIONE

PROGETTISTA:
Dott.Ing. Maurizio Mancinetti
Ordine Ing. di Roma n° 19506

IL GEOLOGO
Dott. Geol. Stefano Serangeli
Ordine Geol. ___________ n. _____

IL RESPONSABILE DEL S.I.A.
Dott. Geol. Serena Majetta
Ordine _____________ n° _______

COORDINATORE PER LA SICUREZZA IN FASE DI PROGETTAZIONE
____
Ordine _______________ n° ______

VISTO: IL RESP. DEL PROCEDIMENTO
Ing. Ilaria COPPA
Ordine Ing. di Roma n° _______

GRUPPO DI PROGETTAZIONE ANAS
Ing. P.G. D'Armini, Ing. E. Luziatelli, Ing. M. Panebianco, Geom. F. Quondam, Ing. E. Mittiga, Ing. G. Giovannini, Ing. F. Pisani, Geom. R. Izzo, Geom. D. Maggi, Ing. A. De Leo
Ing. P. Fabbro, Ing. A. Petrillo, Ing. F. Bario, Ing. L. Cedrone, Ing. G. Coletta, Arch. R. Roggi, Ing. F. Bezzi, Dott.ssa D. Perfetti, Geol. G. Cardillo, Geom. M. Maggi, Geom. M. Diamente

Archeologia – Dott.ssa F. Fiano
Inquadramento Paesaggistico – Studio Green Design
P.Agrot. R. Cigliano
Dott.For. A. Ghirelli
Dott.Amb. M. Manara
Dott.Nat. G. Angelucci
Collab. Arch. E. Capuzzo

VISTO: IL DIRETTORE CENTRALE
Ing. Ugo DIBENNARDO

PROTOCOLLO | DATA

03.01.14 STUDI GENERALI

Indagini Topografiche sul Fiume Mignone

Sezioni topografiche (Torrente Verginese)

CODICE PROGETTO	L0402D_P1301 T00_SG06_IDR_SZ08A.dwg	REVISIONE	TAVOLA	SCALA:
PROGETTO: L0402D; LIV. PROG.: P; N. PROG.: 1301	CODICE ELAB.: T00 SG06 IDR SZ08	A	1	1:500

REV.	DESCRIZIONE	DATA	REDATTO	VERIFICATO	APPROVATO
C					
B					
A	EMISSIONE	DATA	TECNICO/RESP.TECN.	MANCINETTI	COPPA