


Area di esondazione Fiume Mignone da Studio Idrologico

Area di esondazione fiume Mignone (Tr=200 anni)

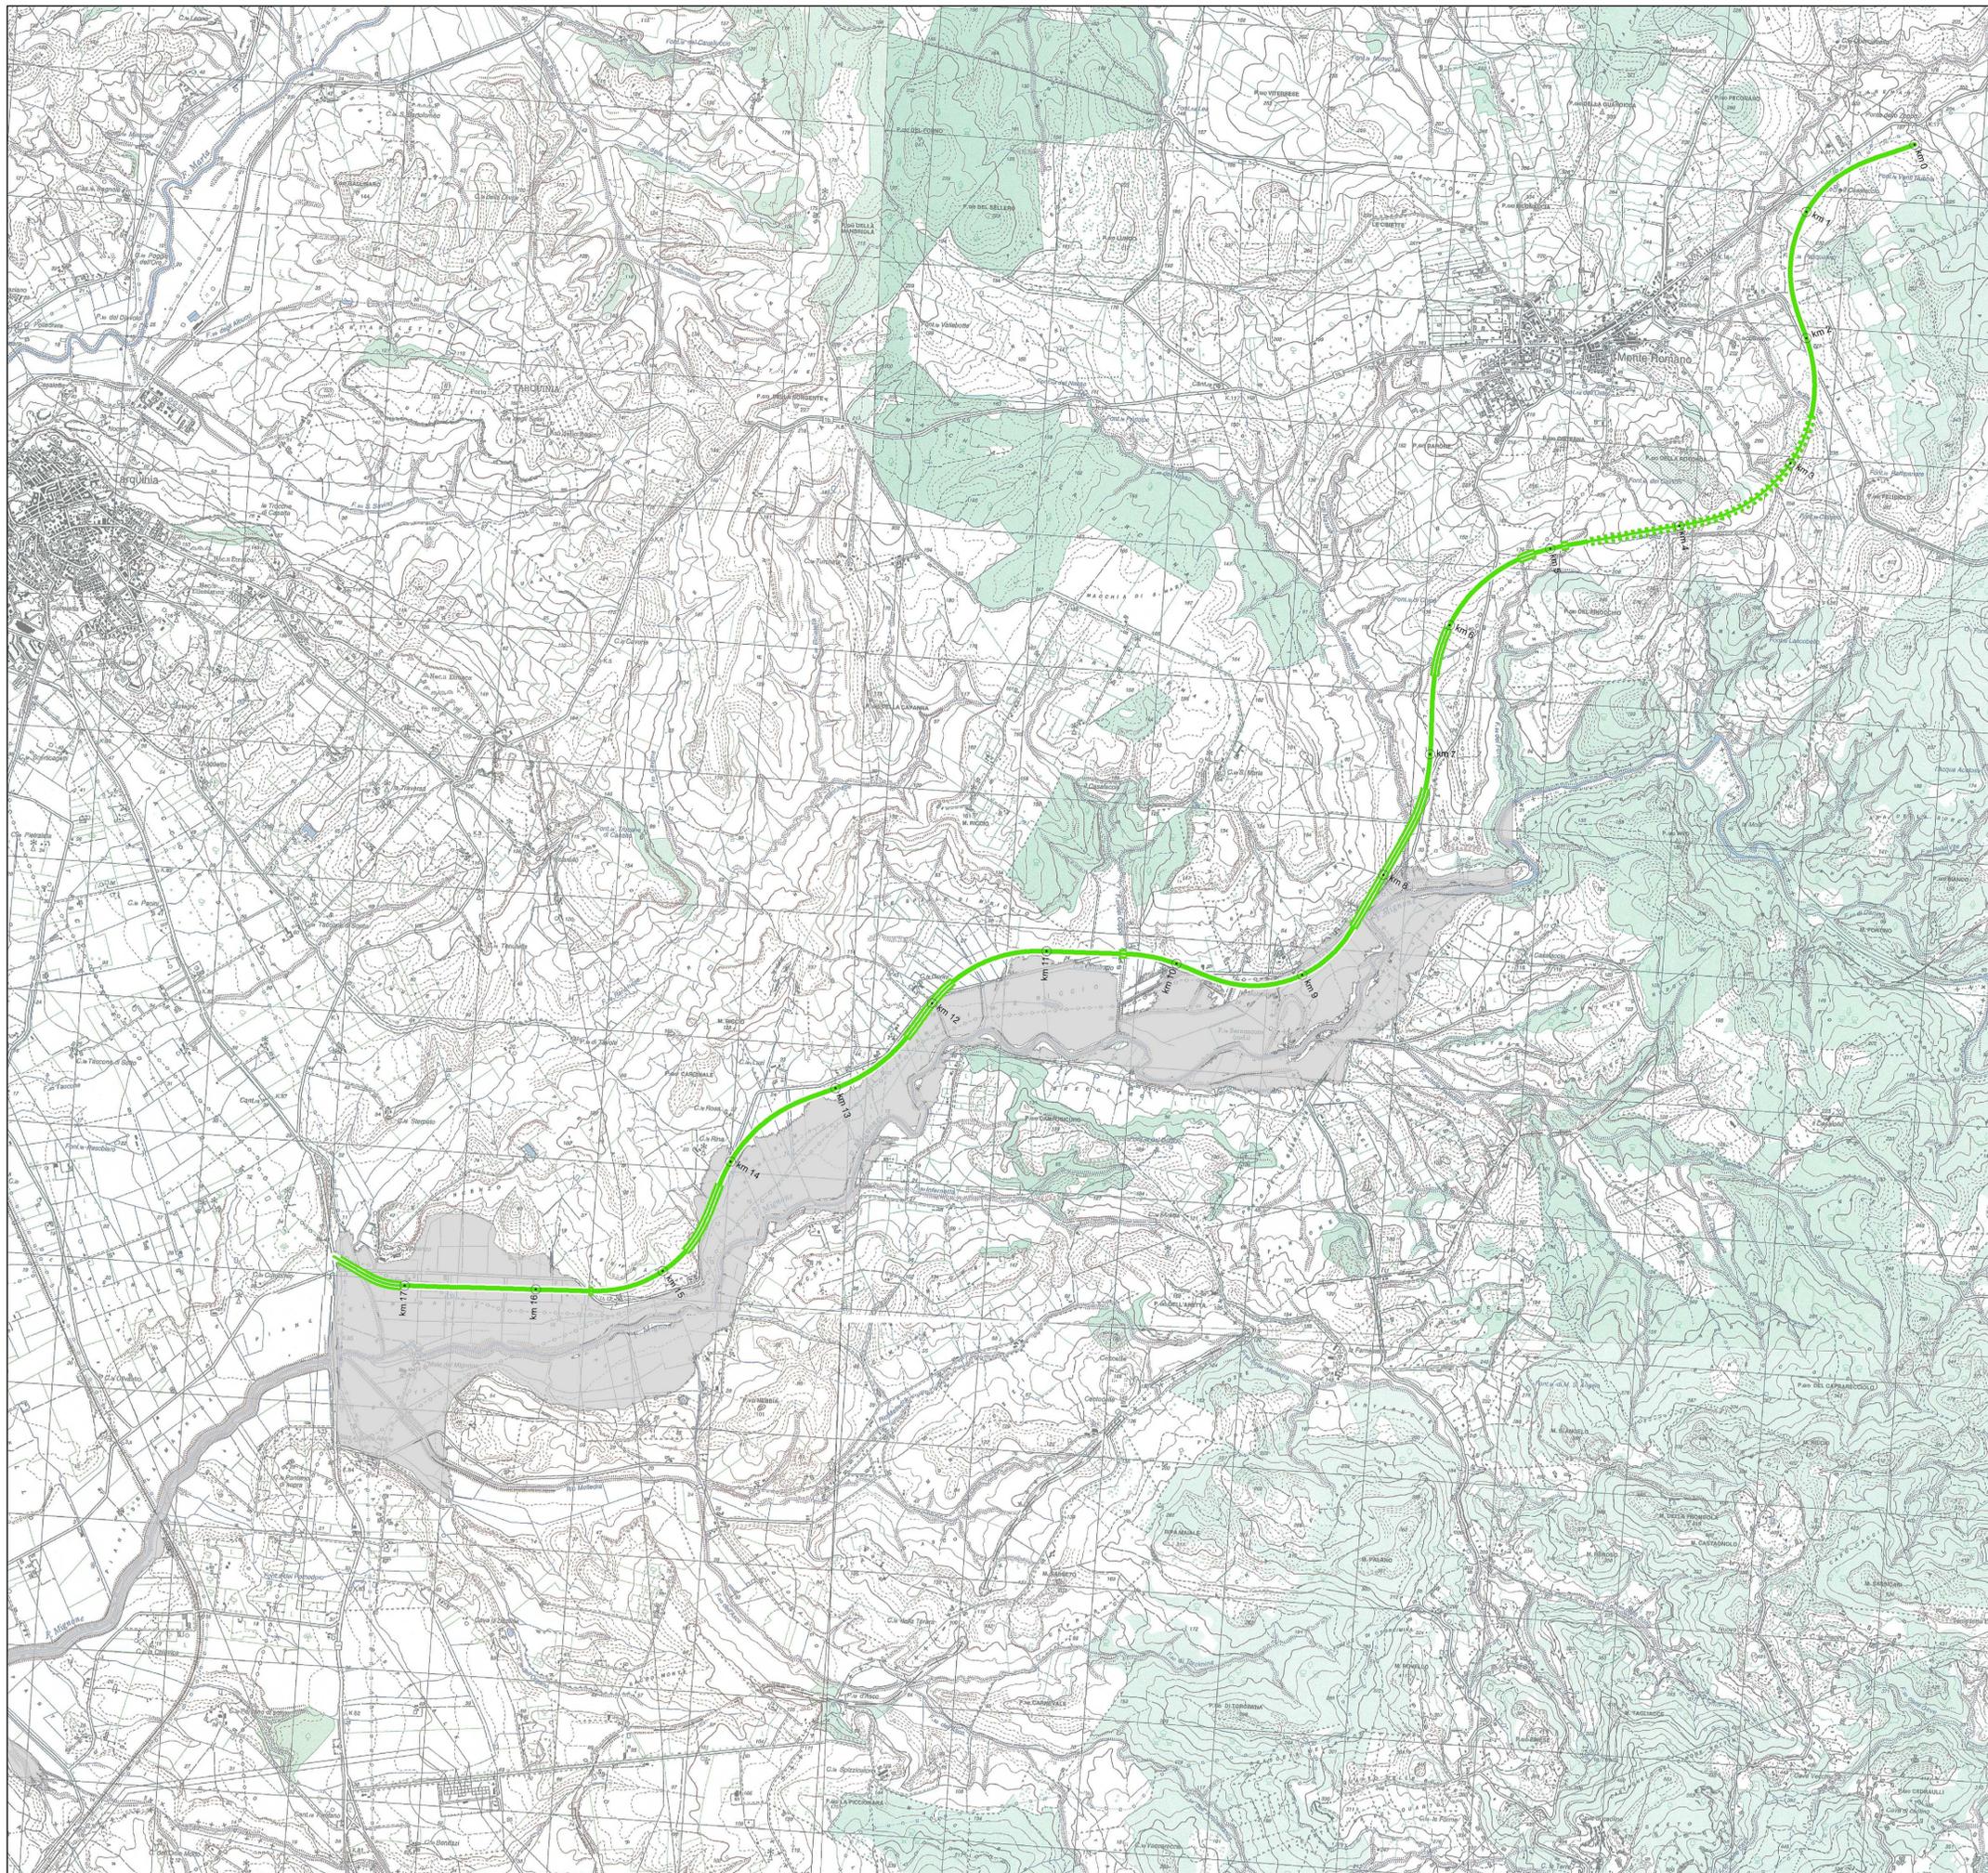

PROGETTAZIONE PRELIMINARE ED ANALISI ECONOMICA DEL TRATTO TERMINALE DEL COLLEGAMENTO DEL PORTO DI CIVITAVECCHIA CON IL NODO INTERMODALE DI ORTE PER IL COMPLETAMENTO DELL'ASSE VIARIO EST-OVEST (CIVITAVECCHIA-ANCONA) 2012-IT-91060-P

TRATTA: MONTE ROMANO EST - CIVITAVECCHIA

PROGETTO PRELIMINARE

PROGETTAZIONE: ANAS - DIREZIONE CENTRALE PROGETTAZIONE

PROGETTISTA: Ing. Maurizio Mancinelli Ordine Ing. di Roma n° 19506		GRUPPO DI PROGETTAZIONE ANAS	
IL GEOLOGO Dott. Geol. Stefano Serangeli Ordine Geol. Lazio n. 659		Ing. F. Bario	Geom. R. Izzo
IL RESPONSABILE DEL S.I.A. Dott. Geol. Serena Mojetta		Ing. F. Bezzi	Ing. E. Luzzielli
COORDINATORE PER LA SICUREZZA IN FASE DI PROGETTAZIONE Arch. Roberto Roggi		Geol. G. Cardillo	Geom. D. Maggi
IL RESP. DEL PROCEDIMENTO Ing. Ilario COPPA		Ing. L. Cedrone	Geom. M. Maggi
PROTOCOLLO	DATA	Ing. P. G. D'Armini	Ing. E. Mitiga
		Sig.ra A. M. D'Aversa	Ing. M. Panebianco
		Ing. A. De Leo	Dott.ssa D. Perfetti
		Geom. E. De Masi	Ing. A. Petrillo
		Geom. M. Diamante	Ing. F. Pisani
		Ing. P. Fabbro	Arch. R. Roggi
		Ing. G. Giovannini	
		SERVIZI SUPPORTO ESTERNO	
		VISTO: IL DIRETTORE CENTRALE Ing. Ugo DIBERNARDO	

STUDI GENERALI STUDIO IDROLOGICO-IDRAULICO DEL FIUME MIGNONE Corografia delle aree di esondazione

CODICE PROGETTO	NOME FILE	REVISIONE	TAVOLA	SCALA:
PROGETTO: LIV. PROG. N. PROG.	L0402D_P_1301_T00_S007_IDR_C002_ADWG			
L0402D P 1301	CODICE ELAB. T00SG07IDRC002	A		1:25.000
C				
B				
A	EMISSIONE	GIUGNO_2014	TECNICO/RESP.TECN.	MANCINELLI COPPA
REV.	DESCRIZIONE	REDDATO	VERIFICATO	APPROVATO