







**Aree esondabili da PAI Autorità di Bacino Reg.Lazio:**

-  Fascia A
-  Fascia B1
-  Fascia B2
-  Fascia C

**Area di esondazione Fiume Mignone da Studio Idrologico**

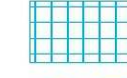 Area di esondazione fiume Mignone (Tr=200 anni)

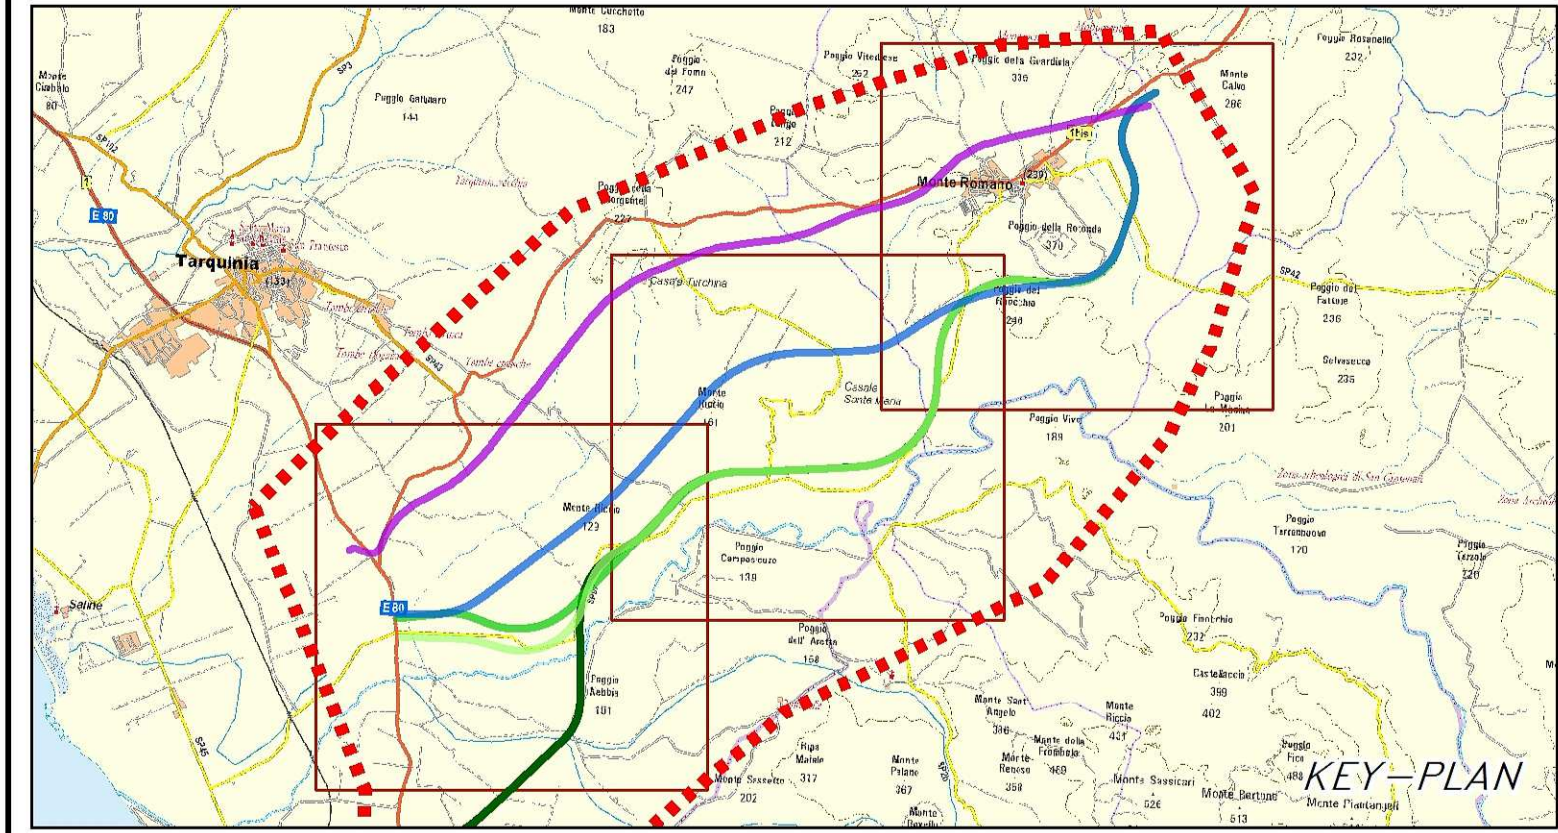



European Commission



Municipality of Civitavecchia



PORTI ROMA e del LAZIO



ANAS SpA

**PROGETTAZIONE PRELIMINARE ED ANALISI ECONOMICA DEL TRATTO TERMINALE DEL COLLEGAMENTO DEL PORTO DI CIVITAVECCHIA CON IL NODO INTERMODALE DI ORTE PER IL COMPLETAMENTO DELL'ASSE VIARIO EST-OVEST (CIVITAVECCHIA-ANCONA)**  
2012-IT-91060-P

**TRATTA: MONTE ROMANO EST - CIVITAVECCHIA**

**PROGETTO PRELIMINARE**

**PROGETTAZIONE: ANAS - DIREZIONE CENTRALE PROGETTAZIONE**

<p><b>PROGETTISTA:</b> Ing. Maurizio Mancinelli Ordine Ing. di Roma n° 19506</p> <p><b>IL GEOLOGO</b> Dott. Geol. Stefano Serangeli Ordine Geol. Lazio n. 659</p> <p><b>IL RESPONSABILE DEL S.I.A.</b> Dott. Geol. Serena Mojatta</p> <p><b>COORDINATORE PER LA SICUREZZA IN FASE DI PROGETTAZIONE</b> Arch. Roberto Roggi</p> <p><b>IL RESP. DEL PROCEDIMENTO</b> Ing. Ilario COPPA</p> <p><b>PROTOCOLLO</b></p>	<p><b>GRUPPO DI PROGETTAZIONE ANAS</b></p> <table style="width: 100%;"> <tr> <td style="width: 50%;">                 Ing. F. Bario Ing. F. Bezzi Geol. C. Cardillo Ing. L. Cedrone Ing. P. G. D'Armini Sig.ra A. M. D'Aversa Ing. A. De Leo Geom. E. De Masi Geom. M. Diamente Ing. P. Fabbro Ing. G. Giovannini             </td> <td style="width: 50%;">                 Geom. R. Izzo Ing. E. Luzzielli Geom. D. Maggi Geom. M. Maggi Ing. E. Mittiga Ing. M. Panebianco Dott.ssa D. Perfetti Ing. A. Petrillo Ing. F. Pisani Arch. R. Roggi             </td> </tr> </table> <p><b>SERVIZI SUPPORTO ESTERNO</b></p> <p><b>VISTO: IL DIRETTORE CENTRALE</b> Ing. Ugo DIENNARDO</p>	Ing. F. Bario Ing. F. Bezzi Geol. C. Cardillo Ing. L. Cedrone Ing. P. G. D'Armini Sig.ra A. M. D'Aversa Ing. A. De Leo Geom. E. De Masi Geom. M. Diamente Ing. P. Fabbro Ing. G. Giovannini	Geom. R. Izzo Ing. E. Luzzielli Geom. D. Maggi Geom. M. Maggi Ing. E. Mittiga Ing. M. Panebianco Dott.ssa D. Perfetti Ing. A. Petrillo Ing. F. Pisani Arch. R. Roggi
Ing. F. Bario Ing. F. Bezzi Geol. C. Cardillo Ing. L. Cedrone Ing. P. G. D'Armini Sig.ra A. M. D'Aversa Ing. A. De Leo Geom. E. De Masi Geom. M. Diamente Ing. P. Fabbro Ing. G. Giovannini	Geom. R. Izzo Ing. E. Luzzielli Geom. D. Maggi Geom. M. Maggi Ing. E. Mittiga Ing. M. Panebianco Dott.ssa D. Perfetti Ing. A. Petrillo Ing. F. Pisani Arch. R. Roggi		

**STUDI GENERALI**  
**STUDIO IDROLOGICO-IDRAULICO DEL FIUME MIGNONE**  
Planimetria delle aree di esondazione

CODICE PROGETTO	NOME FILE	REVISIONE	TAVOLA	SCALA:
PROGETTO: LIV. PROG. N. PROG.	L0402D_P_1301_T00_SG07_IDR_PL03_A.DWG			
<b>L0402D</b>	<b>P 1301</b>	<b>T00SG07IDRPL03</b>	<b>A</b>	<b>1:10.000</b>
ELAB.				
C				
B				
A	EMISSIONE	GIUGNO_2014	RENZO/RESP/TECN	MANCINELLI COPPA
REV.	DESCRIZIONE	REDDATO	VERIFICATO	APPROVATO