



# VASCA DI SICUREZZA


PIANTA FONDAZIONE

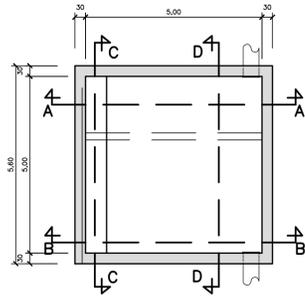


PIANTA SOLETTA COPERTURA

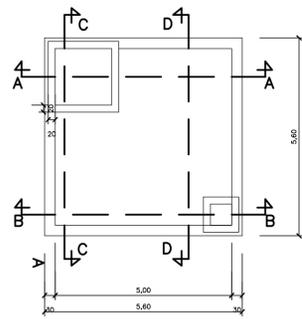


SEZIONE C-C

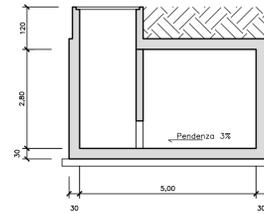


SEZIONE A-A

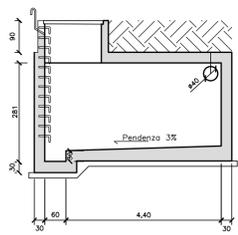

SEZIONE B-B

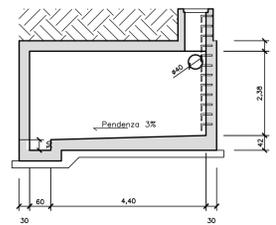


SEZIONE D-D

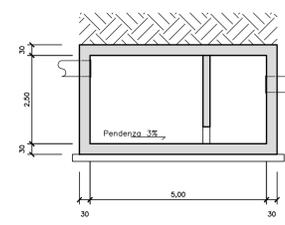


NOME (adm.)	Progr. (Km)	Carreggiata (adm.)	L (m)	L1 (m)	L2 (m)	L tot (m)
1	0+000	Dx	20,0	8,4	9,4	14,7
2	1+450	Sx	35,0	15,9	16,9	22,2
3	6+040	Sx	25,0	10,9	11,9	17,2
4	7+300	Dx	25,0	10,9	11,9	17,2
5	8+500	Dx	25,0	10,9	11,9	17,2
6	9+180	Dx	35,0	15,9	16,9	22,2
7	11+450	Sx	35,0	15,9	16,9	22,2
8	12+870	Dx	20,0	8,4	9,4	14,7
9	14+170	Sx	40,0	18,4	19,4	24,7
10	15+950	Sx	20,0	8,4	9,4	14,7
11	16+950	Sx	35,0	15,9	16,9	22,2
12	Svincolo Aurelia		20,0	8,4	9,4	14,7

# VASCA DI TRATTAMENTO


PIANTA

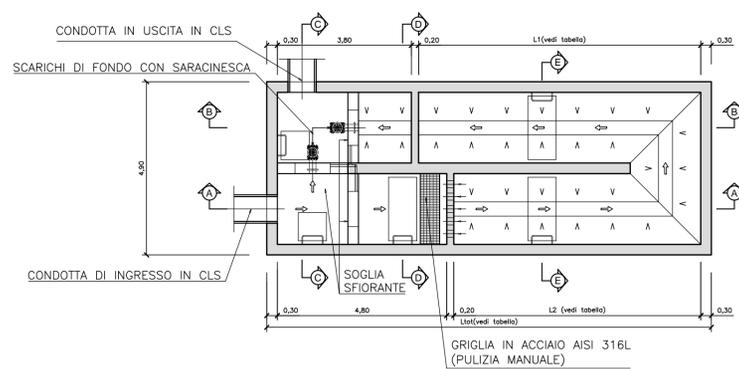


SEZIONE C-C

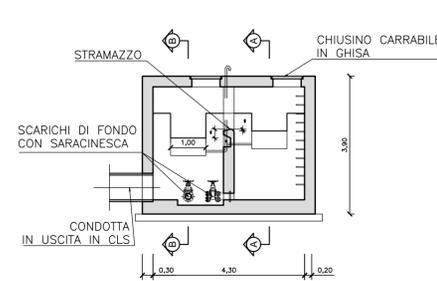


SEZIONE B-B

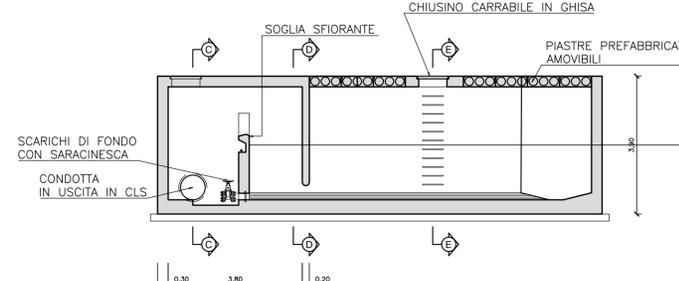


SEZIONE A-A

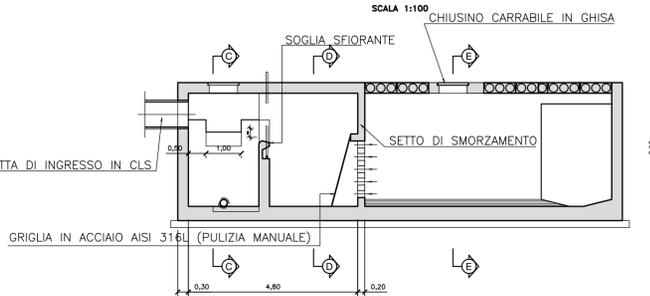

SEZIONE D-D

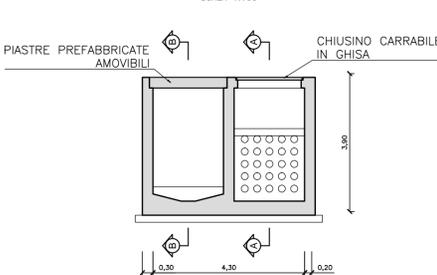

SEZIONE E-E

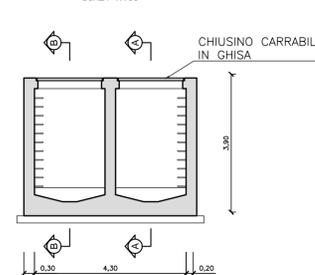




**PROGETTAZIONE PRELIMINARE ED ANALISI ECONOMICA DEL TRATTO TERMINALE DEL COLLEGAMENTO DEL PORTO DI CIVITAVECCHIA CON IL NODO INTERMODALE DI ORTE PER IL COMPLETAMENTO DELL'ASSE VIARIO EST-OVEST (CIVITAVECCHIA-ANCONA)**  
2012-IT-91060-P

**TRATTA: MONTE ROMANO EST - CIVITAVECCHIA**

**PROGETTO PRELIMINARE**

**PROGETTAZIONE: ANAS - DIREZIONE CENTRALE PROGETTAZIONE**

<b>PROGETTISTA:</b> Ing. Maurizio Mancinetti Ordine Ing. di Roma n° 19506	<b>GRUPPO DI PROGETTAZIONE ANAS</b> Ing. F. Bario Ing. F. Bezzi Geol. G. Cardillo Ing. L. Cedrone Ing. P. G. D'Armini Sig.ra A. M. D'Aversa Ing. A. De Leo Geom. E. De Masi Geom. M. Diamente Ing. P. Fabbro Ing. G. Giovannini	Geom. R. Izzo Ing. E. Luzietelli Geom. D. Maggi Geom. M. Maggi Ing. E. Mittiga Ing. M. Panebianco Dott.ssa D. Perfetti Ing. A. Petrillo Ing. F. Pisani Arch. R. Roggi
<b>IL GEOLOGO</b> Dott. Geol. Stefano Serangeli Ordine Geol. Lazio n. 659	<b>IL RESPONSABILE DEL S.I.A.</b> Dott. Geol. Serena Majetta	
<b>COORDINATORE PER LA SICUREZZA IN FASE DI PROGETTAZIONE</b> Arch. Roberto Roggi		
<b>IL RESP. DEL PROCEDIMENTO</b> Ing. Ilario COPPA		<b>SERVIZI SUPPORTO ESTERNO</b>
<b>PROTOCOLLO</b>	<b>DATA</b>	<b>VISTO: IL DIRETTORE CENTRALE</b> Ing. Ugo DIBENARDINO

**IDROLOGIA E IDRAULICA**  
Opere di presidio  
Vasche di trattamento e di sicurezza - Pianta e sezioni

CODICE PROGETTO L0402D_P1301_T00_ID00_IDR_DT04_A.dwg	NOME FILE L0402D_P1301_T00_ID00_IDR_DT04_A.dwg	REVISIONE A	TAVOLA -	SCALA: 1:100
PROGETTO L0402D	LIV. PROG. P	N. PROG. 1301	CODICE ELAB. T00ID00IDRDT04	REVISIONE A
C				
B				
A	EMISSIONE		GIUGNO 2014	PETRILLO MANCINETTI COPPA
REV.	DESCRIZIONE		REDAITTO	VERIFICATO APPROVATO