



SISTEMAZIONE DEI CORSI D'ACQUA – INALVEAZIONI

RIVESTIMENTO IN MATERASSI TIPO RENO

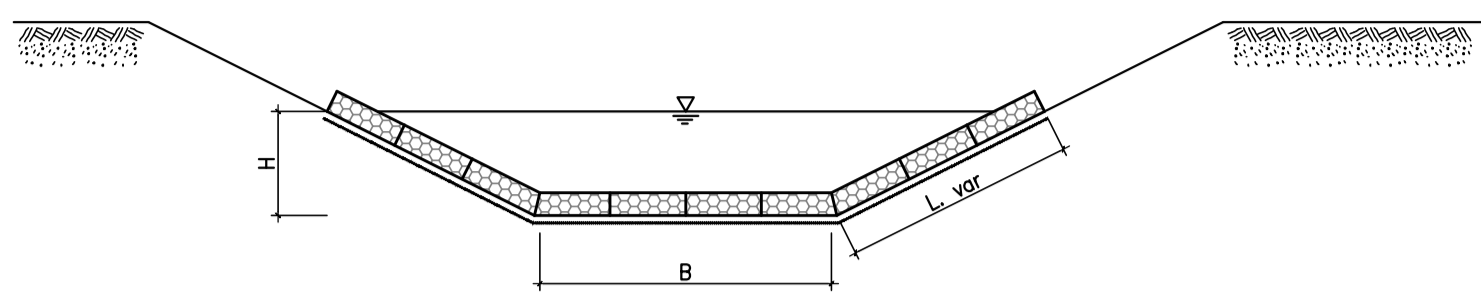


DIMENSIONI	
INALVEAZIONI	
TIPO	BxH (m)
A1	2,00 x 2,00
A2	3,00 x 2,00
A3	4,00 x 2,00
A4	5,00 x 3,00
A5	6,00 x 3,00

RIVESTIMENTO IN MATERASSI TIPO RENO E MURI IN GABBIONI

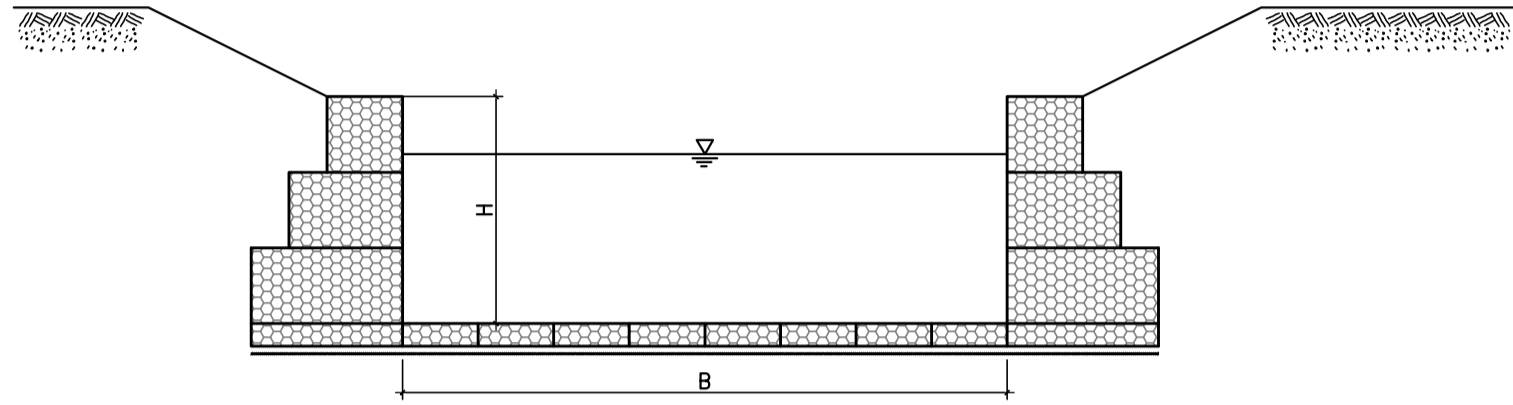


DIMENSIONI	
INALVEAZIONI	
TIPO	BxH (m)
B1	2,00 x 2,00
B2	3,00 x 2,00
B3	4,00 x 2,00
B4	5,00 x 3,00
B5	6,00 x 3,00


RISAGOMATURA SENZA RIVESTIMENTO

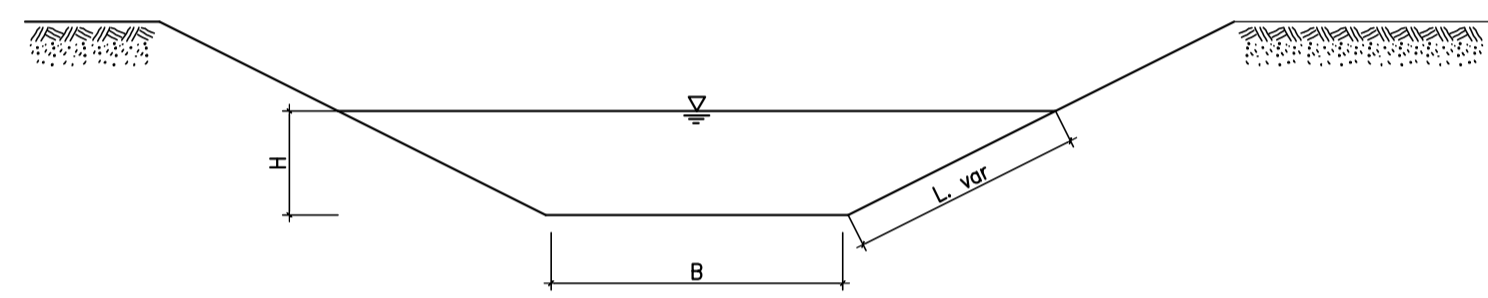

PROTEZIONE SPONDALE CON SCOGLIERA IN MASSI – SEZIONE TIPO

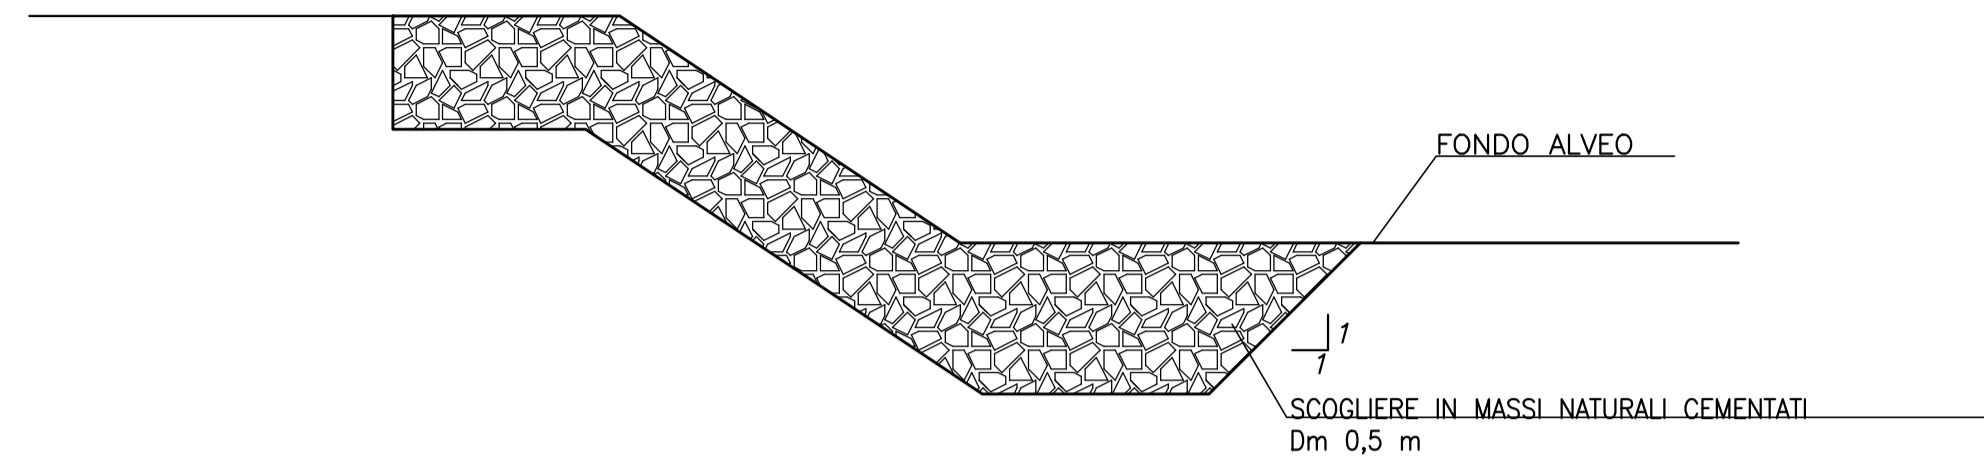


PROTEZIONE RILEVATO STRADALE – SEZIONE TIPO

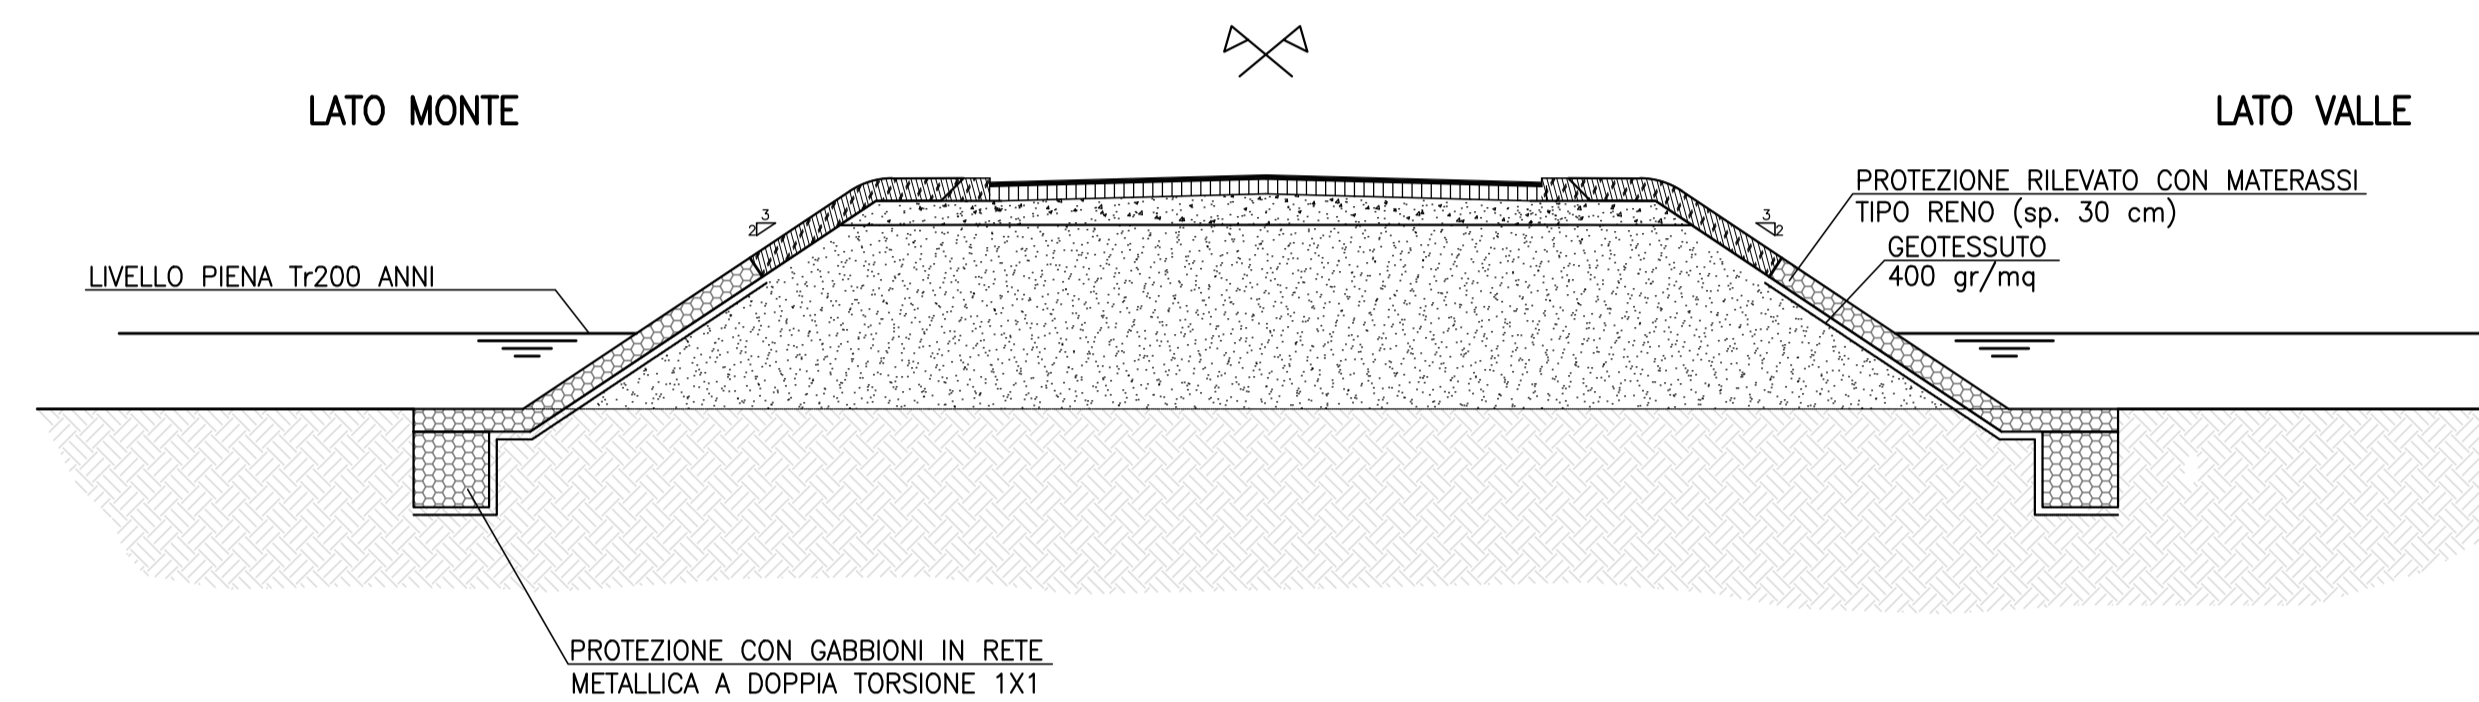


PROTEZIONE DELLA PILA IN ALVEO

PIANTA

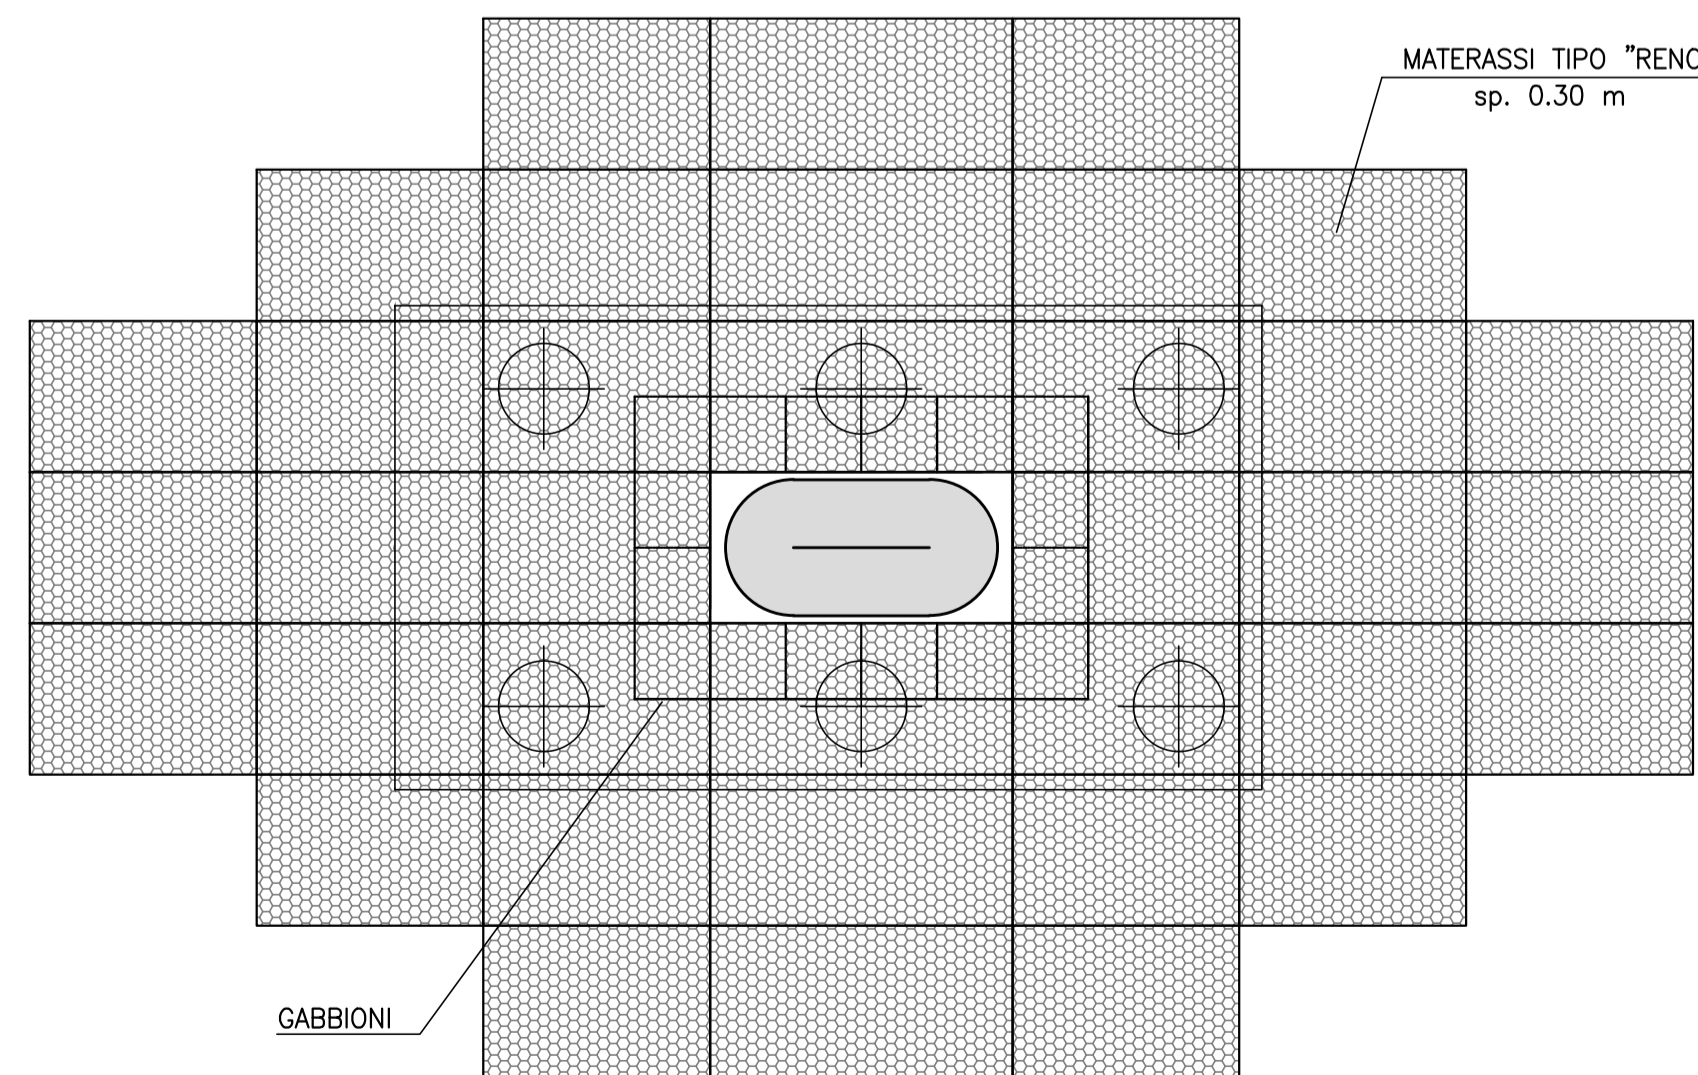

SEZIONE TRASVERSALE

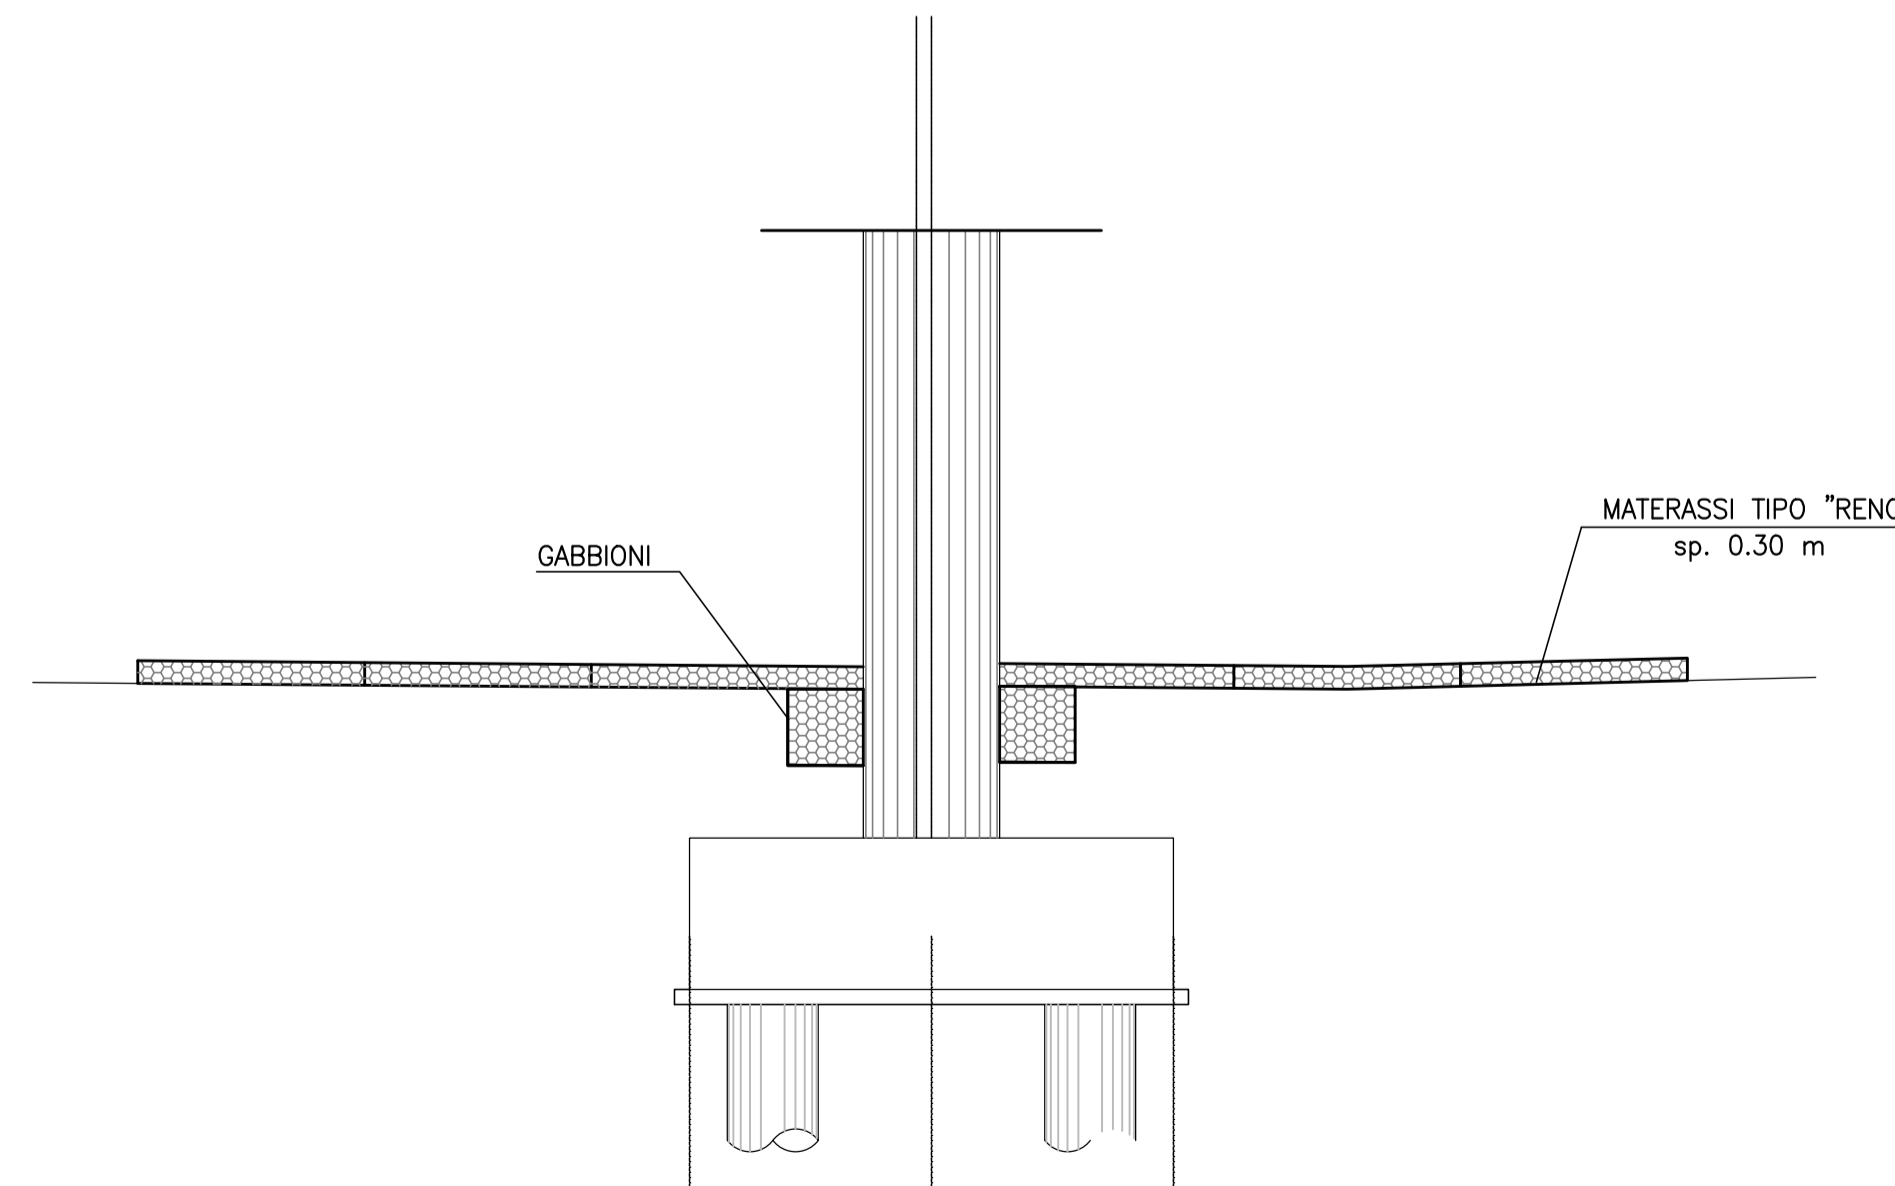

PROGETTAZIONE PRELIMINARE ED ANALISI ECONOMICA DEL TRATTO TERMINALE DEL COLLEGAMENTO DEL PORTO DI CIVITAVECCHIA CON IL NODO INTERMODALE DI ORTE PER IL COMPLETAMENTO DELL'ASSE VIARIO EST-OVEST (CIVITAVECCHIA-ANCONA)
2012-IT-91060-P
TRATTA: MONTE ROMANO EST - CIVITAVECCHIA

PROGETTO PRELIMINARE		
PROGETTAZIONE: ANAS - DIREZIONE CENTRALE PROGETTAZIONE		
PROGETTISTA: Ing. Maurizio Mancinetti Ordine Ing. di Roma n° 19506	GRUPPO DI PROGETTAZIONE ANAS Ing. F. Bario Ing. F. Bezzi Geol. G. Cardillo Ing. L. Cedrone Ing. P. G. D'Armini Sig.ra A. M. D'Aversa Ing. A. De Leo Geom. E. De Masi Geom. M. Diamente Ing. P. Fabbro Ing. G. Giovannini	
IL GEOLOGO Dott. Geol. Stefano Serangelli Ordine Geol. Lazio n. 659	Geom. R. Izzo Ing. E. Luzietelli Geom. D. Maggi Geom. M. Maggi Ing. E. Mittiga Ing. M. Panebianco Dott.ssa D. Perletti Ing. A. Petrillo Ing. F. Pisani Arch. R. Roggi	
IL RESPONSABILE DEL S.I.A. Dott. Geol. Serena Majetta	SERVIZI SUPPORTO ESTERNO	
COORDINATORE PER LA SICUREZZA IN FASE DI PROGETTAZIONE Arch. Roberto Roggi	VISTO: IL DIRETTORE CENTRALE Ing. Ugo DIBENARDIO	
IL RESP. DEL PROCEDIMENTO Ing. Ilario COPPA		
PROTOCOLLO	DATA	

IDROLOGIA E IDRAULICA					
Opere di inalveazione e protezione del corpo stradale					
CODICE PROGETTO	NOME FILE	REVISIONE	TAVOLA	SCALA:	
PROGETTO L0402D_P1301_T00_ID00_IDR_DT06_A.dwg					
ELAB. L0402D P 1301	CODICE ELAB. T00ID00IDRDT06	A	-	Varie	
C					
B					
A	EMISSIONE	GIUGNO 2014	PETRILLO	MANCINETTI	COPPA
REV.	DESCRIZIONE		REDATTO	VERIFICATO	APPROVATO