


LEGENDA	
	DIREZIONE SCORRIMENTO IDRICO PIATTAFORMA
	IMPLUVIO DI PIATTAFORMA
	DISPLUVIO DI PIATTAFORMA
	MANUFATTO DI ATTRAVERSAMENTO IDRALUICO
	VASCA DI SICUREZZA IN GALLERIA
	VASCA DI PROTEZIONE AMBIENTALE
	AREA DI ESONDAZIONE FIUME MIGNONE T1200 Anni

KEY-PLAN

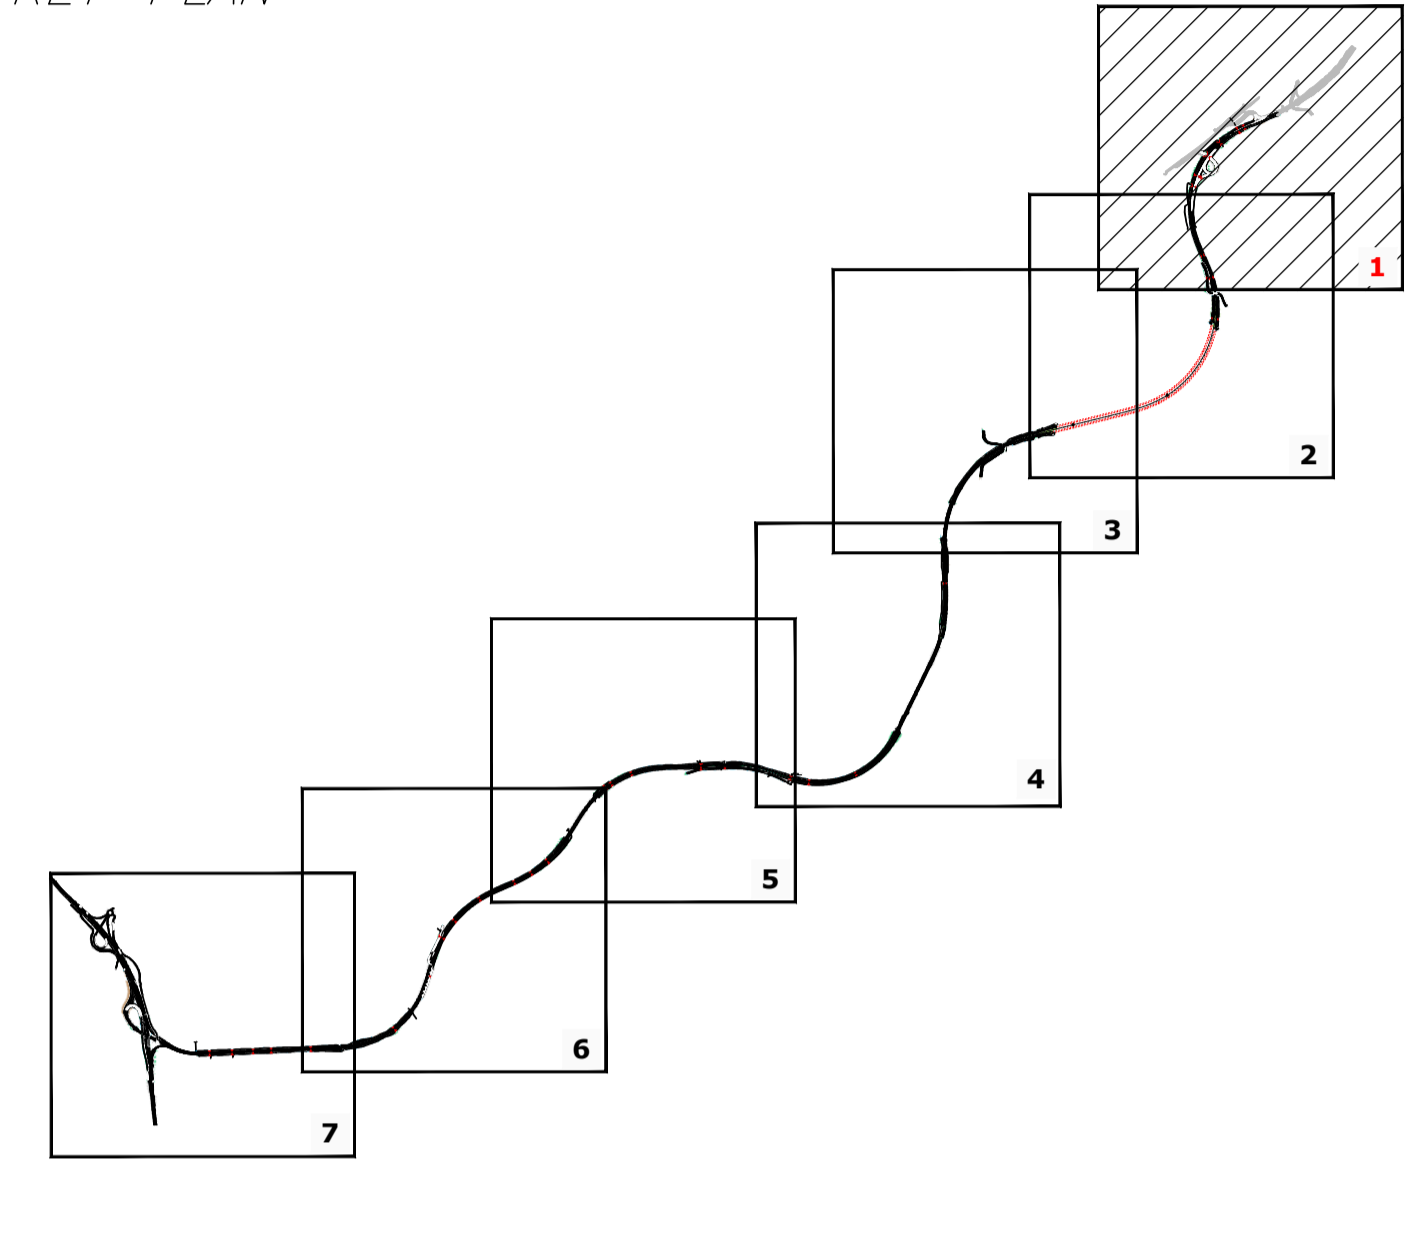

PROGETTAZIONE PRELIMINARE ED ANALISI ECONOMICA DEL TRATTO TERMINALE DEL COLLEGAMENTO DEL PORTO DI CIVITAVECCHIA CON IL NODO INTERMODALE DI ORTE PER IL COMPLETAMENTO DELL'ASSE VIARIO EST-OVEST (CIVITAVECCHIA-ANCONA) 2012-IT-91060-P TRATTA: MONTE ROMANO EST - CIVITAVECCHIA PROGETTO PRELIMINARE	
PROGETTAZIONE: ANAS - DIREZIONE CENTRALE PROGETTAZIONE	
PROGETTISTA: Ing. Maurizio Mancinetti Ordine Ing. di Roma n° 19506	GRUPPO DI PROGETTAZIONE ANAS Ing. F. Bario Ing. F. Bezzi Geol. G. Cardillo Ing. L. Cedrone Ing. P. G. D'Armini Sig.ra A. M. D'Aversa Ing. A. De Leo Geom. E. De Masi Geom. M. Diamante Ing. P. Fabbro Ing. G. Giovannini
IL GEOLOGO Dott. Geol. Stefano Serangeli Ordine Geol. Lazio n. 659	Geom. R. Izzo Ing. E. Luzietelli Geom. D. Maggi Geom. M. Maggi Ing. E. Mittiga Ing. M. Panebianco Dott.ssa D. Perletti Ing. A. Pettillo Ing. F. Pisani Arch. R. Roggi
IL RESPONSABILE DEL S.I.A. Dott. Geol. Serena Majetta	COORDINATORE PER LA SICUREZZA IN FASE DI PROGETTAZIONE Arch. Roberto Roggi
IL RESP. DEL PROCEDIMENTO Ing. Ilaria COPPA	SERVIZI SUPPORTO ESTERNO
PROTOCOLLO	DATA
IDROLOGIA E IDRAULICA Planimetria Idraulica Tavola 1 di 7	
CODICE PROGETTO PROGETTO LV. PROG. N. PROG. L0402D P 1301	NOME FILE L0402D_P1301_T00_ID00_IDR_PL01_A.dwg
CODICE ELAB. T00 ID00 IDR PL01	REVISIONE A
REVISIONE A	TAVOLA 1 di 7
REVISIONE A	SCALA: 1:5000
REV. A	EMISSIONE GIUGNO 2014
REV. A	DESCRIZIONE PETRILLO MANCINETTI COPPA
REV. A	DESCRIZIONE REDATTO VERIFICATO APPROVATO