


LEGENDA	
	DIREZIONE SCORRIMENTO IDRICO PIATTAFORMA
	IMPLUVIO DI PIATTAFORMA
	DISPLUVIO DI PIATTAFORMA
	MANUFATTO DI ATTRAVERSAMENTO IDRAULICO
	VASCA DI SICUREZZA IN GALLERIA
	VASCA DI PROTEZIONE AMBIENTALE
	AREA DI ESONDAZIONE FIUME MIGNONE T200 Anni

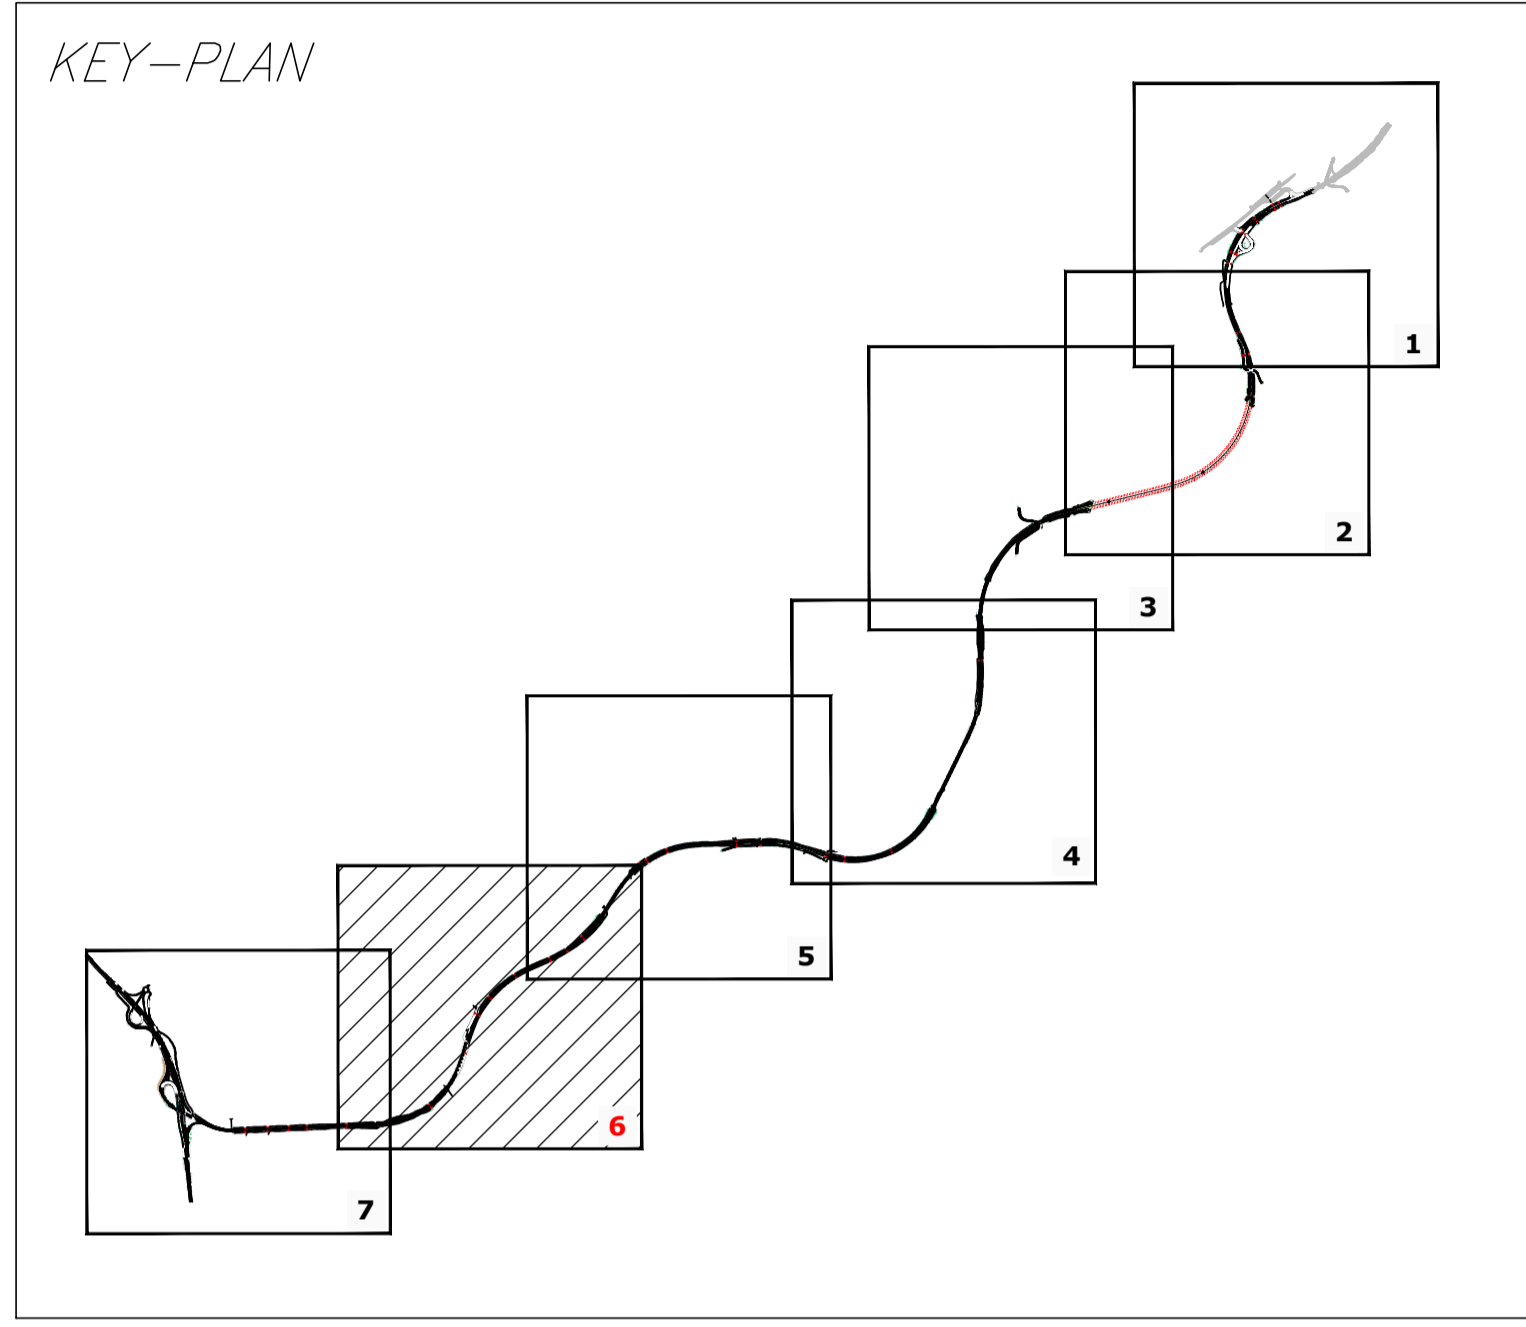

PROGETTAZIONE PRELIMINARE ED ANALISI ECONOMICA DEL TRATTO TERMINALE DEL COLLEGAMENTO DEL PORTO DI CIVITAVECCHIA CON IL NODO INTERMODALE DI ORTE PER IL COMPLETAMENTO DELL'ASSE VIARIO EST-OVEST (CIVITAVECCHIA-ANCONA)
2012-IT-91060-P

TRATTA: MONTE ROMANO EST - CIVITAVECCHIA

PROGETTO PRELIMINARE

PROGETTAZIONE: ANAS - DIREZIONE CENTRALE PROGETTAZIONE

PROGETTISTA: Ing. Maurizio Mancinetti <i>Ordine Ing. di Roma n° 19506</i>	GRUPPO DI PROGETTAZIONE ANAS Ing. F. Bario Ing. F. Bezzi Geol. G. Cardillo Ing. L. Cedrone Ing. P. G. D'Armini Sig.ra A. M. D'Aversa Ing. A. De Leo Geom. E. De Masi Geom. M. Diamante Ing. P. Fabbro Ing. G. Giovannini	Geom. R. Izzo Ing. E. Luziatelli Geom. D. Maggi Geom. M. Maggi Ing. E. Mittiga Ing. M. Panebianco Dott.ssa D. Perletti Ing. A. Pettillo Ing. F. Pisani Arch. R. Roggi
IL GEOLOGO Dott. Geol. Stefano Serangeli <i>Ordine Geol. Lazio n. 659</i>	IL RESPONSABILE DEL S.I.A. Dott. Geol. Serena Majetta	
COORDINATORE PER LA SICUREZZA IN FASE DI PROGETTAZIONE Arch. Roberto Roggi	IL RESP. DEL PROCEDIMENTO Ing. Ilaria COPPA	
PROTOCOLLO	DATA	VISTO: IL DIRETTORE CENTRALE Ing. Ugo DIBENNARDO

IDROLOGIA E IDRAULICA
 Planimetria Idraulica
 Tavola 6 di 7

CODICE PROGETTO	NOME FILE	REVISIONE	TAVOLA	SCALA:
PROGETTO LV. PROG. N. PROG.	LO402D_P1301_T00_ID00_IDR_PL06_A.dwg			
LO402D P 1301	CODICE ELAB. T00 ID00 IDR PL06	A	6 di 7	1:5000
C				
B				
A	EMISSIONE	GIUGNO 2014	PETRELLO	MANCINETTI
REV.	DESCRIZIONE		REDDATO	VERIFICATO
			APPROVATO	