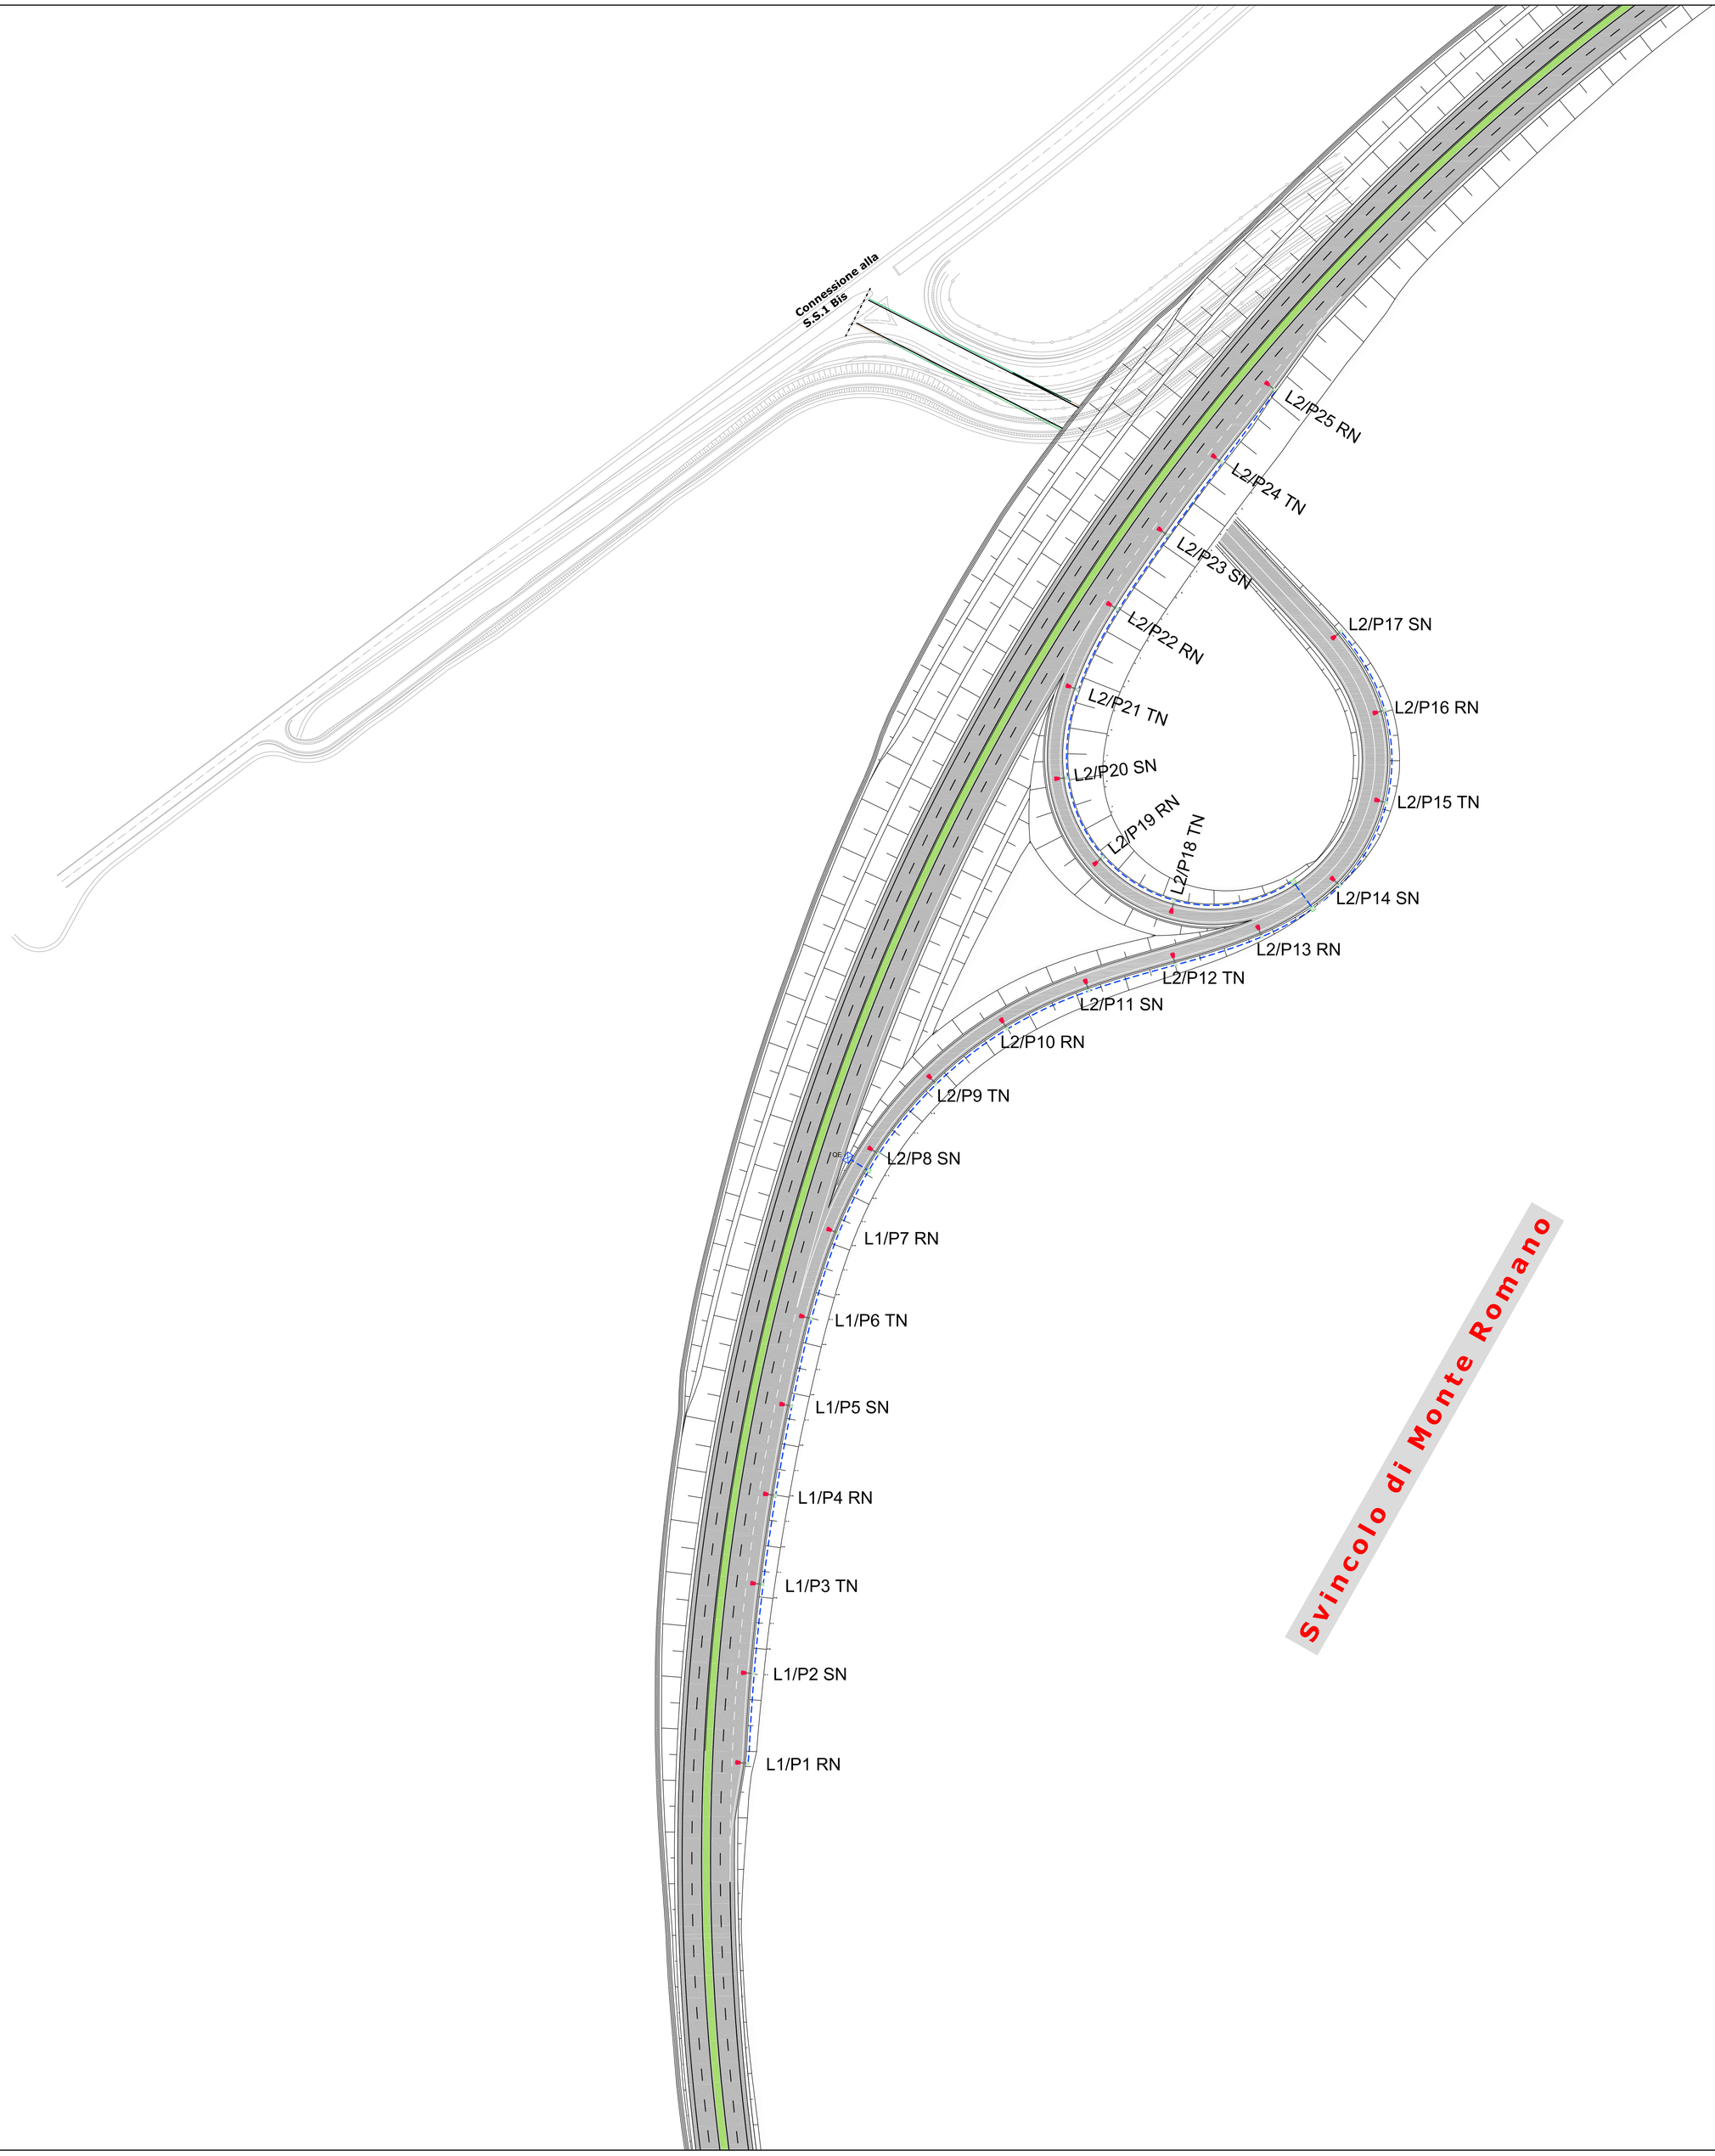

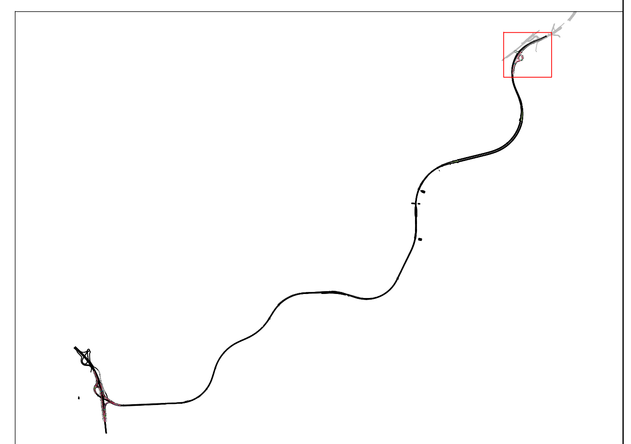

LEGENDA

Armatura stradale su palo curvo in acciaio zincato h utile= 10,0 m su plinto di fondazione o staffata a muro, (corpo e carenatura in pressofusione di alluminio, vetro piano e ottica cut-off, classe II, pozzetto in cls 50x50). Sorgente luminosa a LED.

Pozzetto di infilaggio 50X50 in cls

Quadro elettrico di protezione, comando e sensore crepuscolare

Percorso di posa del cavidotto per i circuiti di alimentazione dell'impianto di illuminazione ø63 PVC
Tipo cavi FG7R 0,6/1kV

Codice alfanumerico di identificazione centro luminoso: Ln/Pn FN	
Ln:	Linea di alimentazione in uscita dal quadro
Pn:	Numerazione palo
FN:	Idetificazione delle fasi di alimentazione (R, S, T)

European Commission — Ministero delle Infrastrutture e dei Trasporti — PORTI di ROMA e del LAZIO — Anas SpA — Direzione Centrale Progettazione

PROGETTAZIONE PRELIMINARE ED ANALISI ECONOMICA DEL TRATTO TERMINALE DEL COLLEGAMENTO DEL PORTO DI CIVITAVECCHIA CON IL NODO INTERMODALE DI ORTE PER IL COMPLETAMENTO DELL'ASSE VIARIO EST–OVEST (CIVITAVECCHIA–ANCONA)
2012–IT–91060–P

TRATTA: MONTE ROMANO EST – CIVITAVECCHIA

PROGETTO PRELIMINARE

PROGETTAZIONE: ANAS - DIREZIONE CENTRALE PROGETTAZIONE

PROGETTISTA: *Ing. Maurizio Mancinetti* *Ordine Ing. di Roma n° 19506*	GRUPPO DI PROGETTAZIONE ANAS: Ing. F. Barlo, Ing. F. Bezzi, Geol. G. Cordillo, Ing. L. Cedrone, Ing. P. G. D'Armini, Sig.ra A. M. D'Aversa, Ing. A. De Leo, Geom. E. De Masi, Geom. M. Diamente, Ing. P. Fabbro, Ing. G. Giovannini, Geom. R. Izzo, Ing. E. Luzietelli, Geom. D. Maggi, Geom. M. Maggi, Ing. E. Mitilogo, Ing. M. Panebianco, Dott.ssa D. Perfetti, Ing. A. Petrillo, Ing. F. Pisani, Arch. R. Roggi
IL GEOLOGO: *Dott. Geol. Stefano Serangeli* *Ordine Geol. Lazio n. 659*	
IL RESPONSABILE DEL S.I.A.: *Dott. Geol. Serena Majetta*	
COORDINATORE PER LA SICUREZZA IN FASE DI PROGETTAZIONE: *Arch. Roberto Roggi*	
IL RESP. DEL PROCEDIMENTO: *Ing. Ilario COPPA*	SERVIZI SUPPORTO ESTERNO
PROTOCOLLO / DATA	VISTO: IL DIRETTORE CENTRALE *Ing. Ugo DIBENNARDO*

SVINCOLO MONTE ROMANO

Impianto di illuminazione
Planimetria con posizionamento apparecchiature

CODICE PROGETTO (PROGETTO / LIV. PROG. / N. PROG.)	NOME FILE	REVISIONE	TAVOLA	SCALA:
LO402D P 1301	LO402D_P1301 T00_IM00_IMP_LF02A.dwg CODICE ELAB. T00 IM00 IMP LF02	A	TAV. 1 DI 1	1:2.000

REV.	DESCRIZIONE		REDATTO	VERIFICATO	APPROVATO
C					
B					
A	EMISSIONE	GIUGNO_2014	F. BEZZI	MANCINETTI	COPPA