




▨ Area Espr. Definitivo  
▨ Area Occ. Temporanea  
▨ Area Espr. da Convenzionare  
▨ Area da Asservire

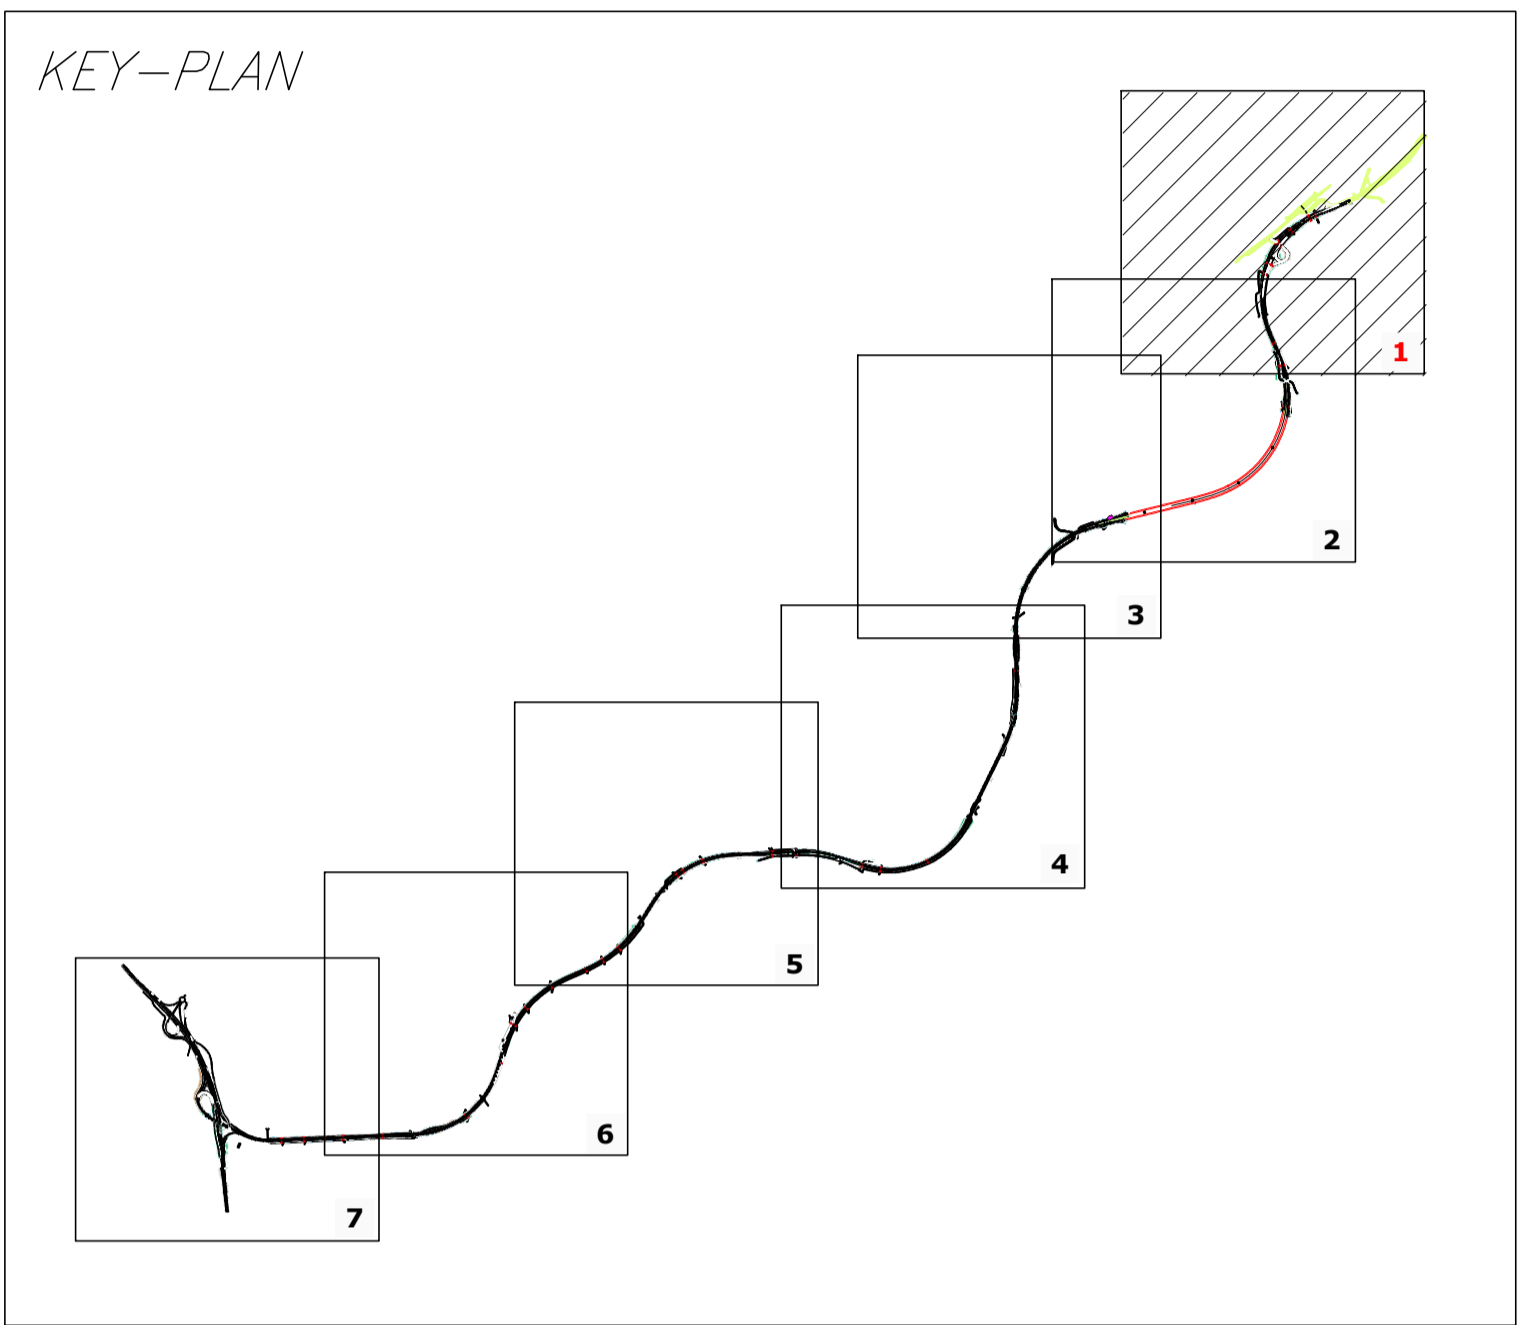

**PROGETTAZIONE PRELIMINARE ED ANALISI ECONOMICA DEL TRATTO TERMINALE DEL COLLEGAMENTO DEL PORTO DI CIVITAVECCHIA CON IL NODO INTERMODALE DI ORTE PER IL COMPLETAMENTO DELL'ASSE VIARIO EST-OVEST (CIVITAVECCHIA-ANCONA) 2012-IT-91060-P**

**TRATTA: MONTE ROMANO EST - CIVITAVECCHIA**

**PROGETTO PRELIMINARE**

**PROGETTAZIONE: ANAS - DIREZIONE CENTRALE PROGETTAZIONE**

<b>PROGETTISTA:</b> Ing. Maurizio Mancinetti Ordine Ing. di Roma n° 19506	<b>GRUPPO DI PROGETTAZIONE ANAS</b> Ing. F. Bario Ing. F. Bezzi Geol. G. Cardillo Ing. L. Cedrone Ing. P. G. D'Armini Sig.ra A. M. D'Aversa Ing. A. De Leo Geom. E. De Masi Geom. M. Diamente Ing. P. Fabbro Ing. G. Giovannini	Geom. R. Izzo Ing. E. Luzziatelli Geom. D. Maggi Geom. M. Maggi Ing. E. Mittiga Ing. M. Panebianco Dott.ssa D. Perletti Ing. A. Petrillo Ing. F. Pisani Arch. R. Roggi Geom. C. Zema
<b>IL GEOLOGO</b> Dott. Geol. Stefano Serangeli Ordine Geol. Lazio n. 659	<b>IL RESPONSABILE DEL S.I.A.</b> Dott. Geol. Serena Majetta	
<b>COORDINATORE PER LA SICUREZZA IN FASE DI PROGETTAZIONE</b> Arch. Roberto Roggi		
<b>IL RESP. DEL PROCEDIMENTO</b> Ing. Ilaria COPPA		<b>SERVIZI SUPPORTO ESTERNO</b>
<b>PROTOCOLLO</b>	<b>DATA</b>	<b>VISTO: IL DIRETTORE CENTRALE</b> Ing. Ugo DIBENARDINO

**ESPROPRI**  
Planimetrie Catastali - tav. 1 di 7

<b>CODICE PROGETTO</b> PROGETTO: LIV. PROG. N. PROG. L0402D P 1301	<b>NOME FILE</b> L0402D_P_1301_T00_ES00_ESP_PC01_A.DWG	<b>REVISIONE</b> A	<b>TAVOLA</b> 1 di 7	<b>SCALA:</b> 1:5000
<b>CODICE ELAB.</b> T00 ES00 ESP PC01				

C	B	A	EMISSIONE	SETT. 2014	M. MAGGI	ZEMA	COPPA
REV.	DESCRIZIONE	REDAITTO	VERIFICATO	APPROVATO			