


Area Espr. Definitivo  
 Area Occ. Temporanea  
 Area Espr. da Convenzionare  
 Area da Asservire

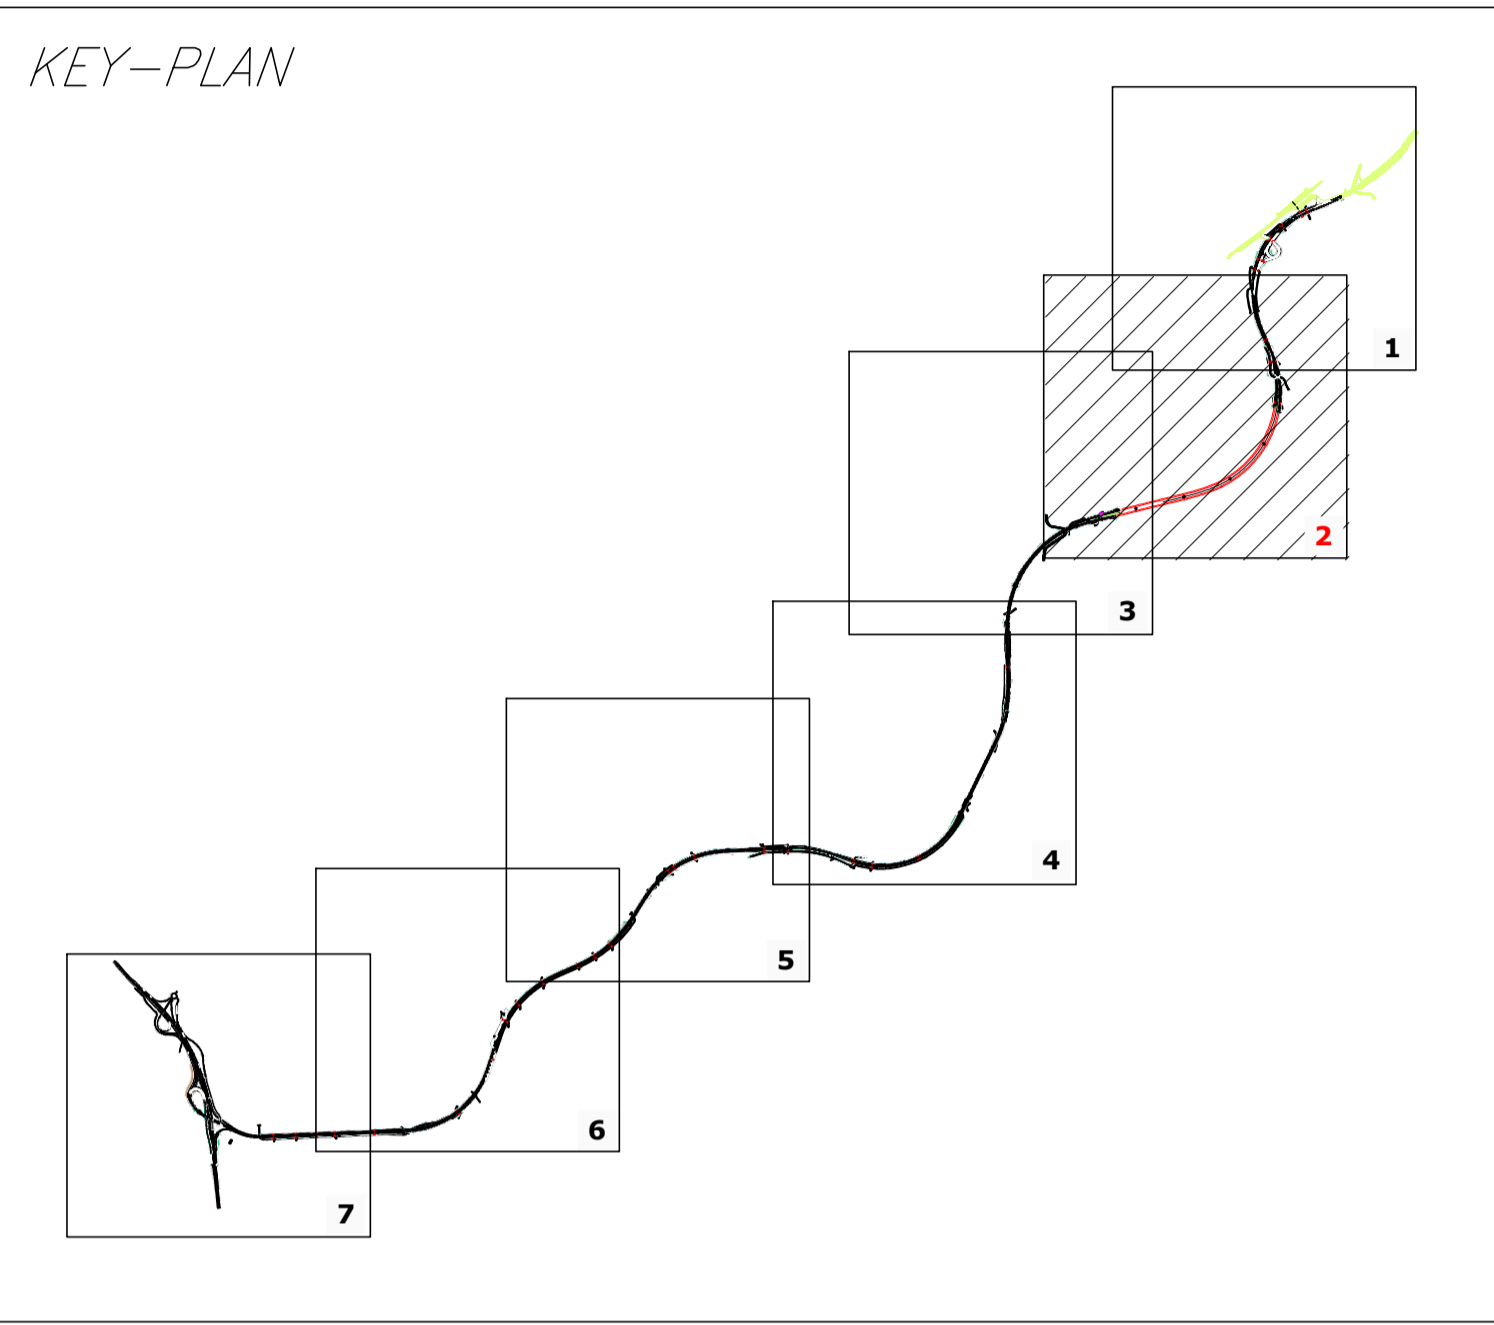

**PROGETTAZIONE PRELIMINARE ED ANALISI ECONOMICA DEL TRATTO TERMINALE DEL COLLEGAMENTO DEL PORTO DI CIVITAVECCHIA CON IL NODO INTERMODALE DI ORTE PER IL COMPLETAMENTO DELL'ASSE VIARIO EST-OVEST (CIVITAVECCHIA-ANCONA) 2012-IT-91060-P**  
**TRATTA: MONTE ROMANO EST - CIVITAVECCHIA**  
**PROGETTO PRELIMINARE**  
**PROGETTAZIONE: ANAS - DIREZIONE CENTRALE PROGETTAZIONE**

<b>PROGETTISTA:</b> Ing. Maurizio Mancinetti Ordine Ing. di Roma n° 19506	<b>GRUPPO DI PROGETTAZIONE ANAS</b> Ing. F. Bario Ing. F. Bezzi Geol. G. Cardillo Ing. L. Cedrone Ing. P. G. D'Armini Sig.ra A. M. D'Aversa Ing. A. De Leo Geom. E. De Masi Geom. M. Diamente Ing. P. Fabbro Ing. G. Giovannini Geom. R. Izzo Ing. E. Luziatelli Geom. D. Maggi Ing. E. Mittigo Ing. M. Panebianco Dott.ssa D. Perletti Ing. A. Petrillo Ing. F. Pisani Arch. R. Roggi Geom. C. Zema
<b>IL GEOLOGO</b> Dott. Geol. Stefano Serangeli Ordine Geol. Lazio n. 659	<b>IL RESPONSABILE DEL S.I.A.</b> Dott. Geol. Serena Majetta
<b>COORDINATORE PER LA SICUREZZA IN FASE DI PROGETTAZIONE</b> Arch. Roberto Roggi	<b>SERVIZI SUPPORTO ESTERNO</b>
<b>IL RESP. DEL PROCEDIMENTO</b> Ing. Ilario COPPA	<b>VISTO: IL DIRETTORE CENTRALE</b> Ing. Ugo DIBENARDINO

**ESPROPRI**  
 Planimetrie Catastali - tav. 2 di 7

<b>CODICE PROGETTO</b> PROGETTO LIV. PROG. N. PROG. <b>L0402D P 1301</b>	<b>NOME FILE</b> L0402D_P_1301_T00_ES00_ESP_PC02_A.DWG <b>CODICE ELAB.</b>	<b>REVISIONE</b> <b>A</b>	<b>TAVOLA</b> 2 di 7	<b>SCALA:</b> 1:5000
--	--	------------------------------	-------------------------	-------------------------

C	B	A	EMISSIONE	SETT_2014	M. MAGGI	ZEMA	COPPA
REV.	DESCRIZIONE	REDAITTO	VERIFICATO	APPROVATO			