


Area Espr. Definitivo (Green hatched)

Area Occ. Temporanea (Orange hatched)

Area Espr. da Convenzionare (Yellow hatched)

Area da Asservire (Purple hatched)

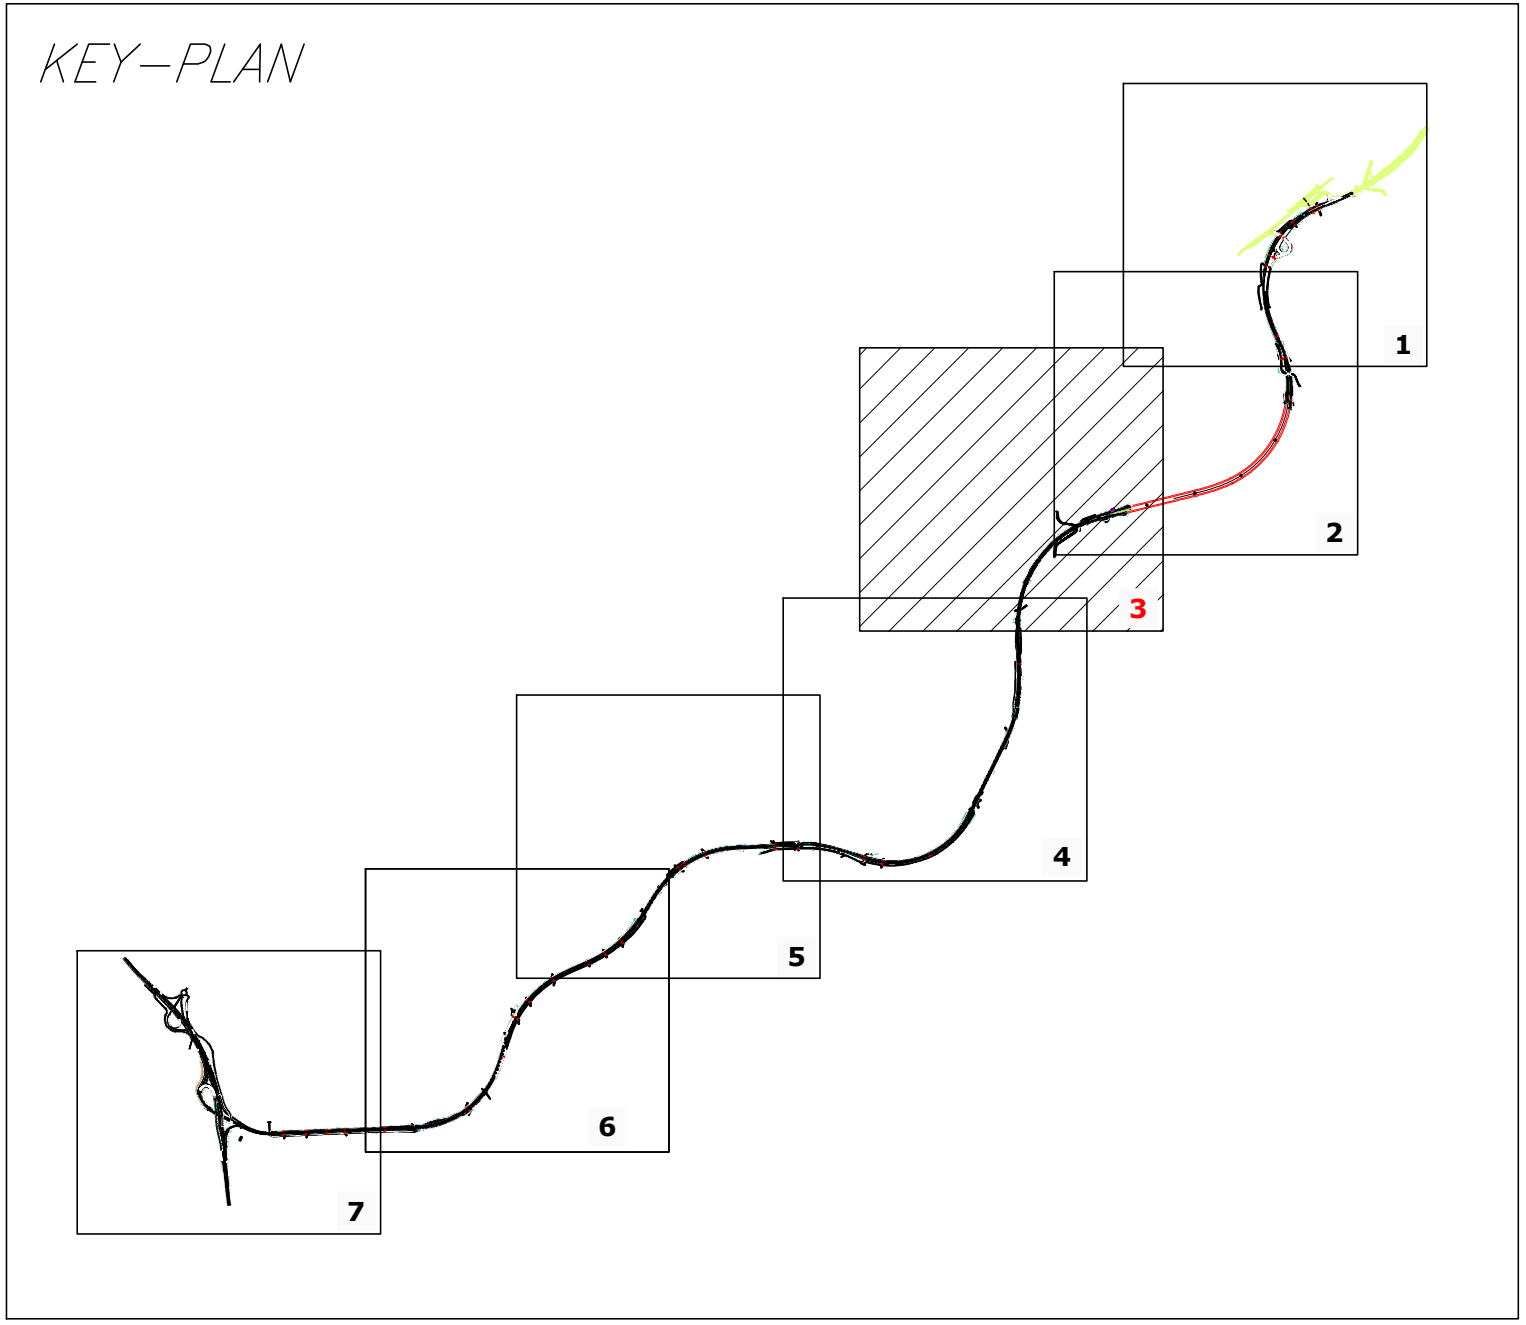





PROGETTAZIONE PRELIMINARE ED ANALISI ECONOMICA DEL TRATTO TERMINALE DEL COLLEGAMENTO DEL PORTO DI CIVITAVECCHIA CON IL NODO INTERMODALE DI ORTE PER IL COMPLETAMENTO DELL'ASSE VIARIO EST-OVEST (CIVITAVECCHIA-ANCONA) 2012-IT-91060-P

TRATTA: MONTE ROMANO EST - CIVITAVECCHIA

PROGETTO PRELIMINARE

PROGETTAZIONE: ANAS - DIREZIONE CENTRALE PROGETTAZIONE

PROGETTISTA: Ing. Maurizio Mancinetti Ordine Ing. di Roma n° 19506	GRUPPO DI PROGETTAZIONE ANAS	
IL GEOLOGO: Dott. Geol. Stefano Serangeli Ordine Geol. Lazio n. 659	Ing. F. Bario Ing. F. Bezzi Geol. G. Cardillo Ing. L. Cedrone Ing. P. G. D'Armini Sig.ra A. M. D'Aversa	Geom. R. Izzo Ing. E. Luzietelli Geom. D. Maggi Ing. E. Mittiga Ing. M. Panebianco Dott.ssa D. Perfetti
IL RESPONSABILE DEL S.I.A.: Dott. Geol. Serena Majetta	Ing. A. De Leo Geom. E. De Masi Geom. M. Diamente Ing. P. Fabbro Ing. G. Giovannini	Ing. A. Petrillo Ing. F. Pisoni Arch. R. Roggi Geom. C. Zema
COORDINATORE PER LA SICUREZZA IN FASE DI PROGETTAZIONE: Arch. Roberto Roggi	SERVIZI SUPPORTO ESTERNO	
IL RESP. DEL PROCEDIMENTO: Ing. Ilario COPPA	VISTO: IL DIRETTORE CENTRALE Ing. Ugo DIBENARDINO	

ESPROPRI
Planimetrie Catastali - tav. 3 di 7

CODICE PROGETTO	NOME FILE	REVISIONE	TAVOLA	SCALA:
PROGETTO LIV. PROG. N. PROG. LQ402D P 1301	LQ402D_P_1301_TO0_ES00_ESP_PC03_A.DWG	A	3 di 7	1:5000
CODICE ELAB.	REDAZIONE	VERIFICATO	APPROVATO	
T00ES00ESP03				