




Legend:

- Area Espr. Definitivo
- Area Occ. Temporanea
- Area Espr. da Convenzionare
- Area da Asservire

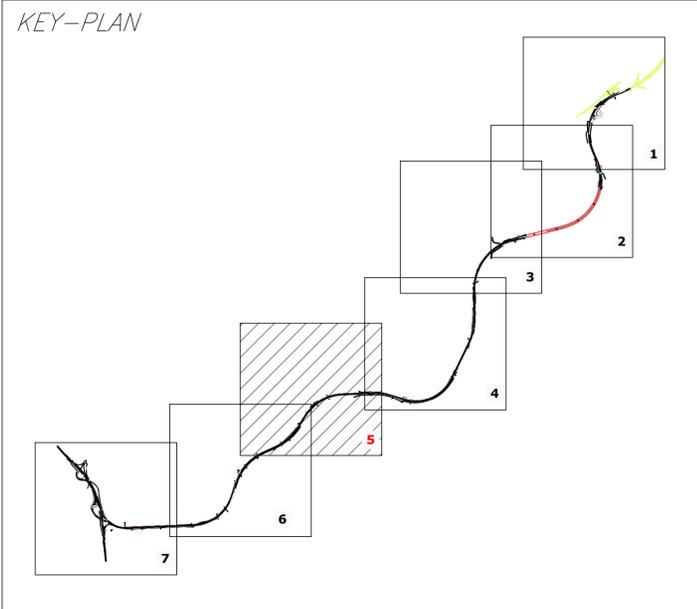

PROGETTAZIONE PRELIMINARE ED ANALISI ECONOMICA DEL TRATTO TERMINALE DEL COLLEGAMENTO DEL PORTO DI CIVITAVECCHIA CON IL NODO INTERMODALE DI ORTE PER IL COMPLETAMENTO DELL'ASSE VIARIO EST-OVEST (CIVITAVECCHIA-ANCONA) 2012-IT-91060-P

TRATTA: MONTE ROMANO EST - CIVITAVECCHIA

PROGETTO PRELIMINARE

PROGETTAZIONE: ANAS - DIREZIONE CENTRALE PROGETTAZIONE

PROGETTISTA: Ing. Maurizio Mancinetti Ordine Ing. di Roma n° 19506	GRUPPO DI PROGETTAZIONE ANAS Ing. F. Bario Ing. F. Bezzi Geol. G. Cardillo Ing. L. Cedrone Ing. P. G. D'Armini Sig.ra A. M. D'Aversa Ing. A. De Leo Geom. E. De Masi Geom. M. Diamente Ing. P. Fabbro Ing. G. Giovannini	Geom. R. Izzo Ing. E. Luzzielli Geom. D. Maggi Geom. M. Maggi Ing. E. Mittiga Ing. M. Panebianco Dott.ssa D. Perletti Ing. A. Petrillo Ing. F. Pisani Arch. R. Roggi Geom. C. Zema
IL GEOLOGO Dott. Geol. Stefano Serangeli Ordine Geol. Lazio n. 659	IL RESPONSABILE DEL S.I.A. Dott. Geol. Serena Majetta	
COORDINATORE PER LA SICUREZZA IN FASE DI PROGETTAZIONE Arch. Roberto Roggi		
IL RESP. DEL PROCEDIMENTO Ing. Ilaria COPPA	SERVIZI SUPPORTO ESTERNO	
PROTOCOLLO	DATA	VISTO: IL DIRETTORE CENTRALE Ing. Ugo DIBENARDIO

ESPROPRI
Planimetrie Espropri - tav. 5 di 7

CODICE PROGETTO PROGETTO LIV. PROG. N. PROG. L0402D P 1301	NOME FILE L0402D_P_1301_T00_ES00_ESP_PC05_A.DWG	REVISIONE A	TAVOLA 5 di 7	SCALA: 1:5000
CODICE ELAB. T00ES00ESP/PC05				

C							
B	EMISSIONE	SETT_2014	M. MAGGI	ZEMA	COPPA		
A	DESCRIZIONE						