



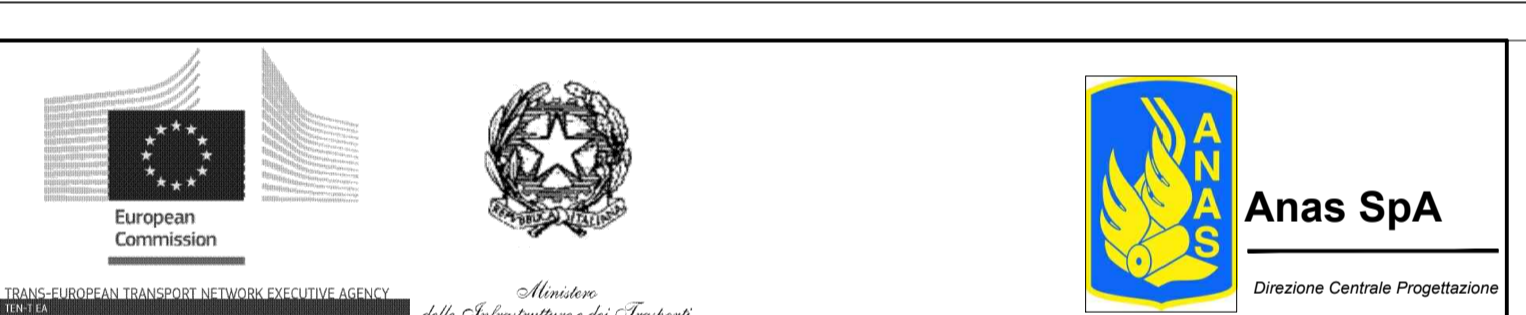

	Area Espr. Definitivo
	Area Occ. Temporanea
	Area Espr. da Convenzionare
	Area da Asservire

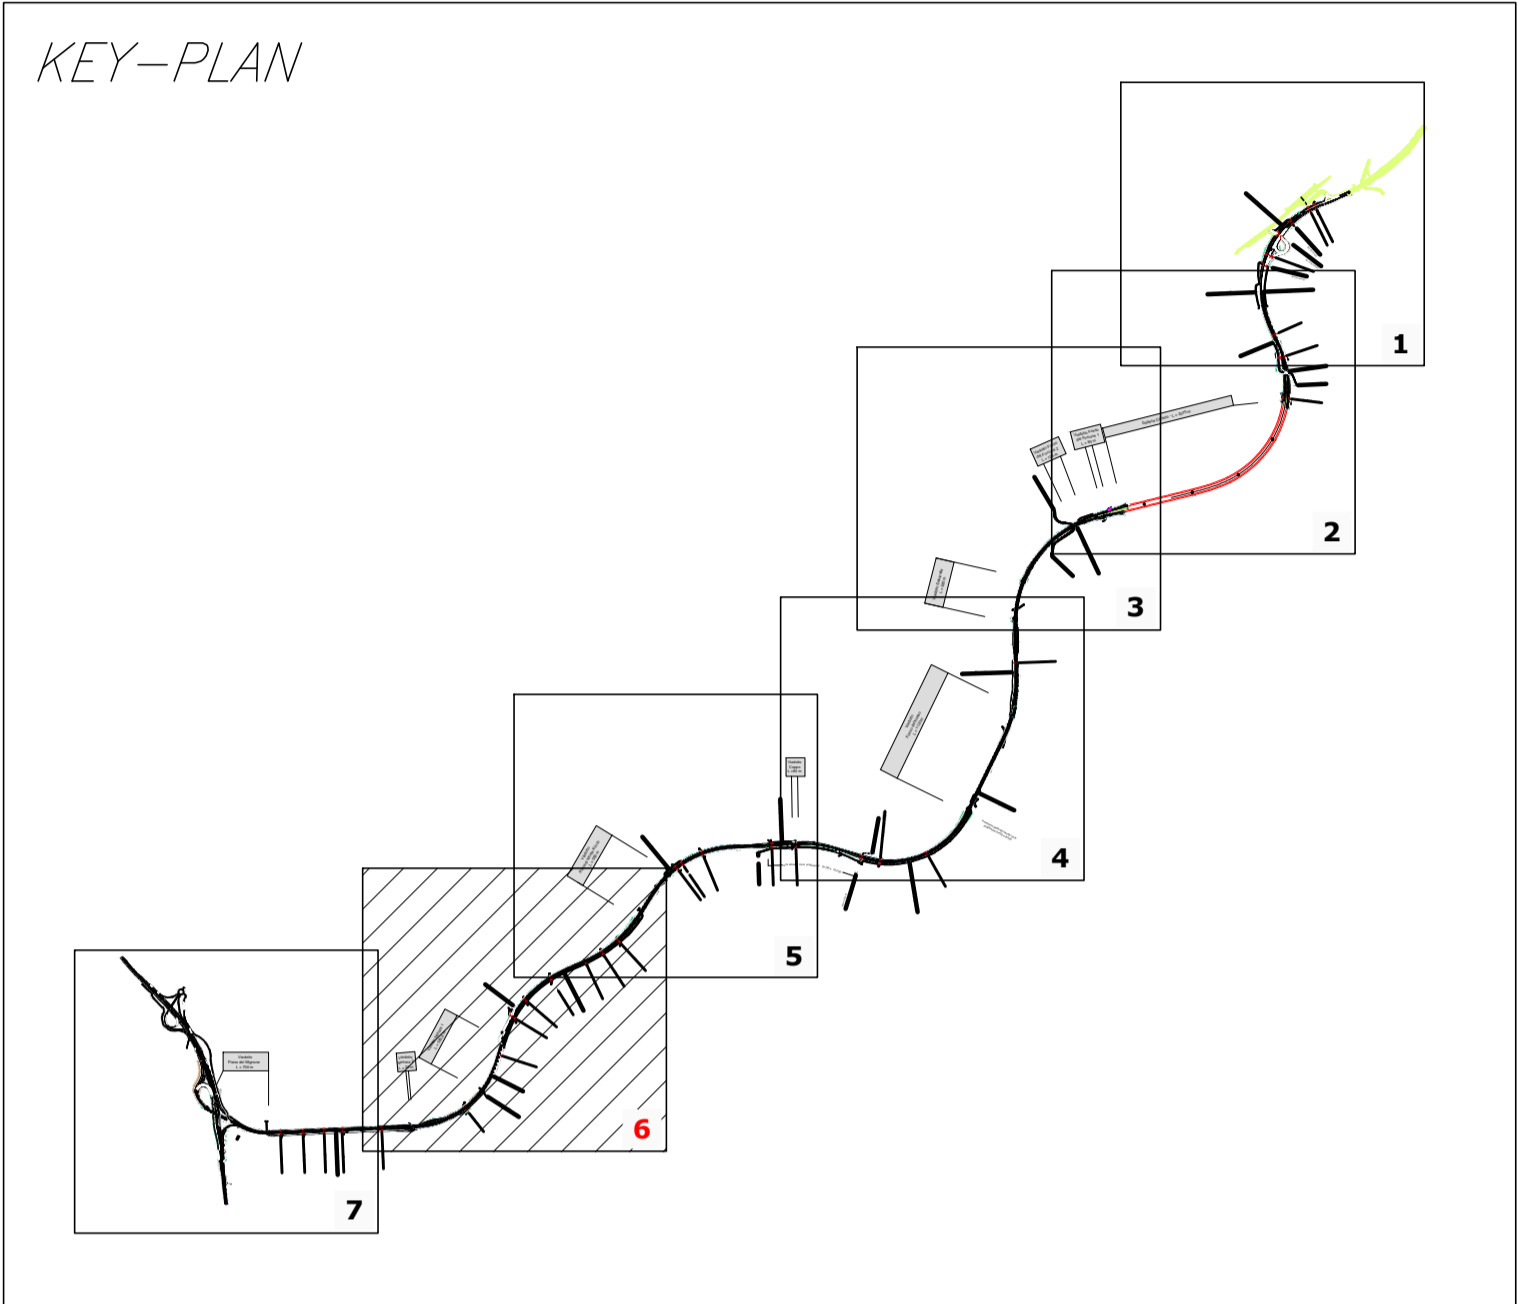

**PROGETTAZIONE PRELIMINARE ED ANALISI ECONOMICA DEL TRATTO TERMINALE DEL COLLEGAMENTO DEL PORTO DI CIVITAVECCHIA CON IL NODO INTERMODALE DI ORTE PER IL COMPLETAMENTO DELL'ASSE VIARIO EST-OVEST (CIVITAVECCHIA-ANCONA) 2012-IT-91060-P**

TRATTA: MONTE ROMANO EST - CIVITAVECCHIA  
**PROGETTO PRELIMINARE**

PROGETTAZIONE: ANAS - DIREZIONE CENTRALE PROGETTAZIONE

<b>PROGETTISTA:</b> Ing. Maurizio Mancinetti Ordine Ing. di Roma n° 19506		<b>GRUPPO DI PROGETTAZIONE ANAS</b> Ing. F. Bario Ing. E. Luziatelli Geol. G. Cardillo Geom. D. Maggi Ing. L. Cedrone Geom. M. Maggi Ing. P. G. D'Armini Ing. E. Mittiga Sig.ra A. M. D'Aversa Ing. M. Pomebianco Dott.ssa D. Perfetti Ing. A. De Leo Geom. E. De Masi Geom. M. Diarmente Ing. F. Pisanò Arch. R. Roggi Geom. C. Zema	
<b>IL GEOLOGO</b> Dott. Geol. Stefano Serangeli Gratie Geol. Lazio n. 659		<b>IL RESPONSABILE DEL S.I.A.</b> Dott. Geol. Serena Majetta	
<b>COORDINATORE PER LA SICUREZZA IN FASE DI PROGETTAZIONE</b> Arch. Roberto Roggi		<b>SERVIZI SUPPORTO ESTERNO</b>	
<b>IL RESP. DEL PROCEDIMENTO</b> Ing. Ilaria COPPA		<b>VISTO: IL DIRETTORE CENTRALE</b> Ing. Ugo DIENNARDO	

**ESPROPRI**  
 Planimetrie Catastali - tav. 6 di 7

CODICE PROGETTO		NOME FILE		REVISIONE	TAVOLA	SCALA:
PROGETTO	LIV. PROG.	N. PROG.	L04020_P_1301_T00_ES00_ESP_PC06_A.DWG		6 di 7	1:5000
CODICE ELAB. <b>L0402D</b>		CODICE ELAB. <b>P 1301</b>		CODICE ELAB. <b>T00ES00ESPPC06</b>		REVISIONE <b>A</b>
C						
B						
A	EMISSIONE					SETT_2014 M. MAGGI ZEMA COPPA
REV.	DESCRIZIONE				REDATTO	VERIFICATO APPROVATO