




Area Espr. Definitivo
 Area Occ. Temporanea
 Area Espr. da Convenzionare
 Area da Asservire



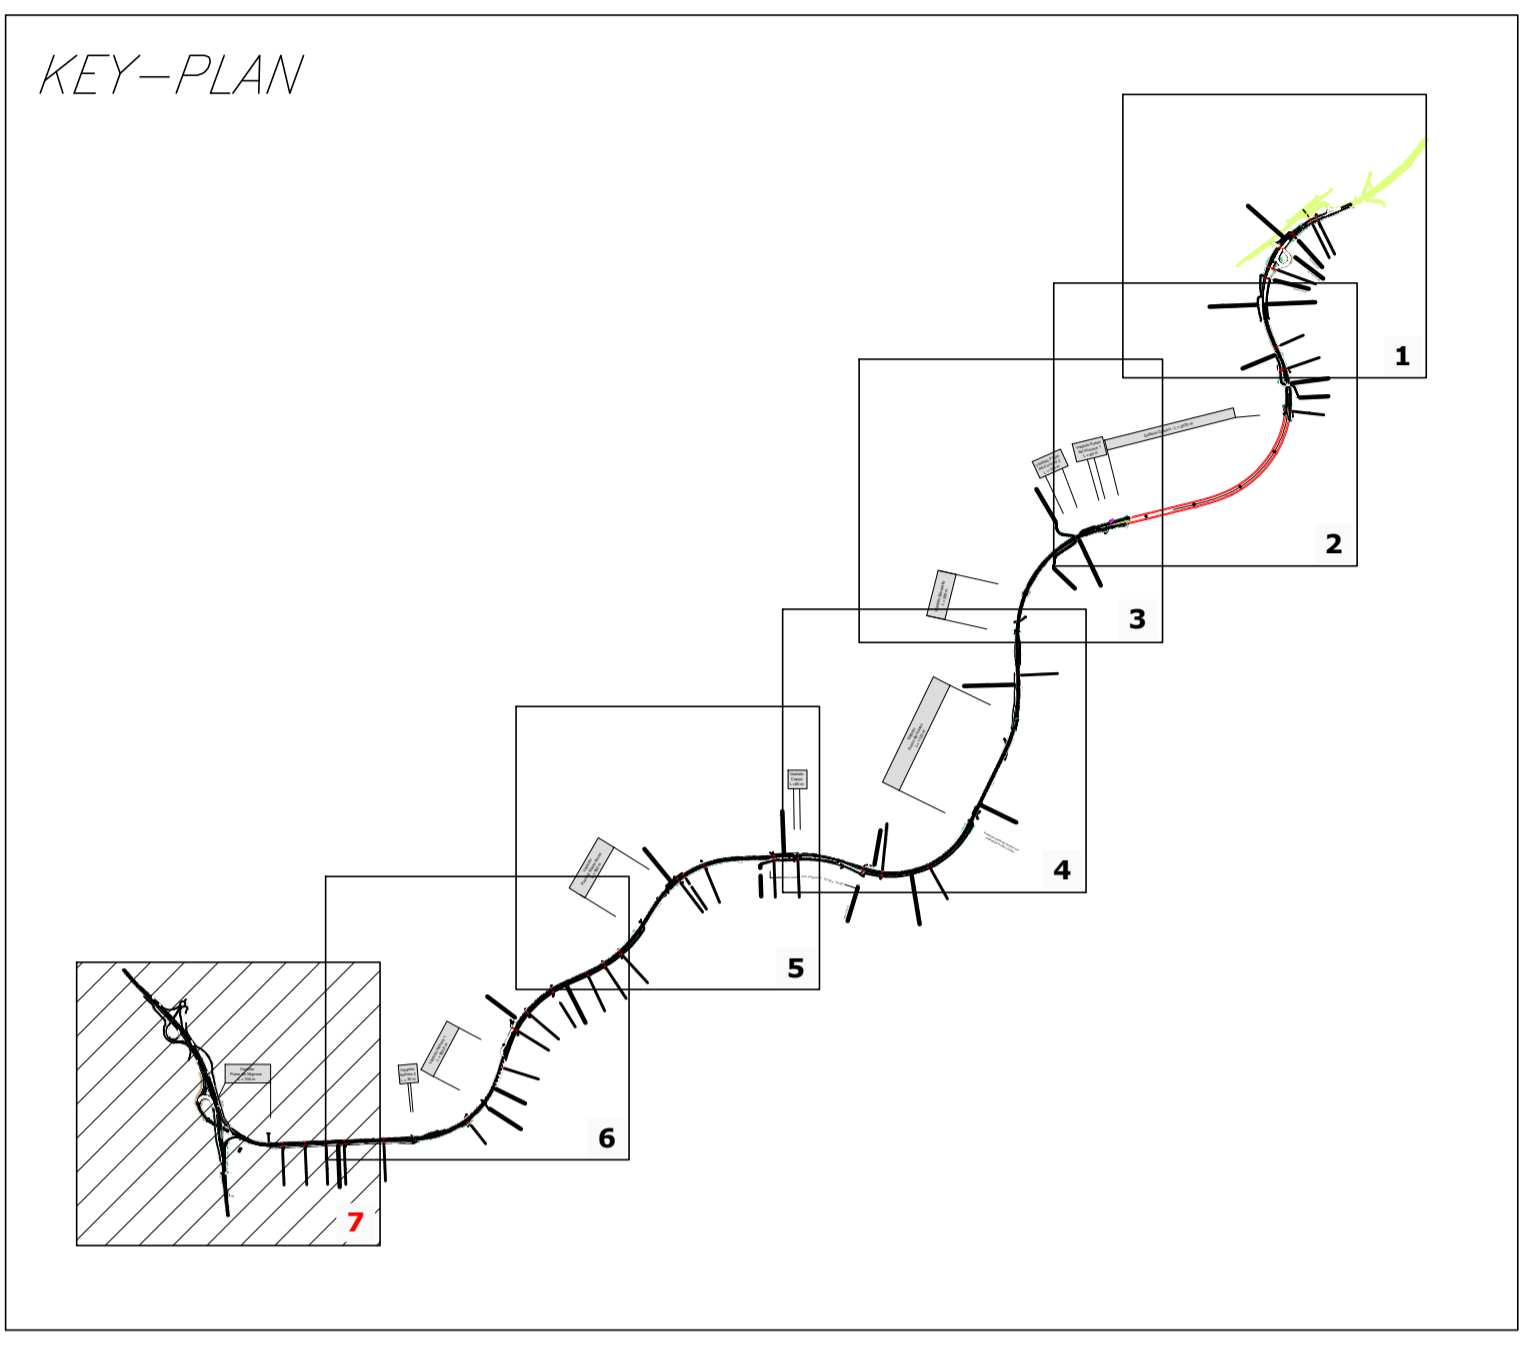



PROGETTAZIONE PRELIMINARE ED ANALISI ECONOMICA DEL TRATTO TERMINALE DEL COLLEGAMENTO DEL PORTO DI CIVITAVECCHIA CON IL NODO INTERMODALE DI ORTE PER IL COMPLETAMENTO DELL'ASSE VIARIO EST-OVEST (CIVITAVECCHIA-ANCONA) 2012-IT-91060-P
TRATTA: MONTE ROMANO EST - CIVITAVECCHIA
PROGETTO PRELIMINARE

PROGETTAZIONE: ANAS - DIREZIONE CENTRALE PROGETTAZIONE

PROGETTISTA: Ing. Maurizio Mancinetti <i>Ordine Ing. di Roma n° 19506</i>	GRUPPO DI PROGETTAZIONE ANAS Ing. F. Bario Ing. E. Luziatelli Geol. G. Cardillo Geom. D. Maggi Ing. L. Cedrone Geom. M. Maggi Ing. P. G. D'Armini Ing. E. Mittiga Sig.ra A. M. D'Aversa Ing. A. De Leo Geom. E. De Masi Geom. M. Diamante Ing. P. Fabbro Arch. R. Roggi Ing. G. Giovannini Geom. C. Zema
IL GEOLOGO Dott. Geol. Stefano Serangeli <i>Ordine Geol. Lazio n. 659</i>	IL RESPONSABILE DEL S.I.A. Dott. Geol. Serena Majetta
COORDINATORE PER LA SICUREZZA IN FASE DI PROGETTAZIONE Arch. Roberto Roggi	SERVIZI SUPPORTO ESTERNO
IL RESP. DEL PROCEDIMENTO Ing. Ilaria COPPA	VISTO: IL DIRETTORE CENTRALE Ing. Ugo DIBENARDINO

ESPROPRI
Planimetrie Catastali - tav. 7 di 7

CODICE PROGETTO PROGETTO LIV. PROG. N. PROG. LQ402D P 1301	NOME FILE LQ402D_P_1301_T00_E800_ESP_PC07_ADWG CODICE ELAB.	REVISIONE A	TAVOLA 7 di 7	SCALA: 1:5000
--	---	------------------------------	--------------------------------	--------------------------------

C			
B			
A	EMISSIONE	SETT_2014	M. MAGGI ZEMA COPPA
REV.	DESCRIZIONE	REDATTO	VERIFICATO APPROVATO