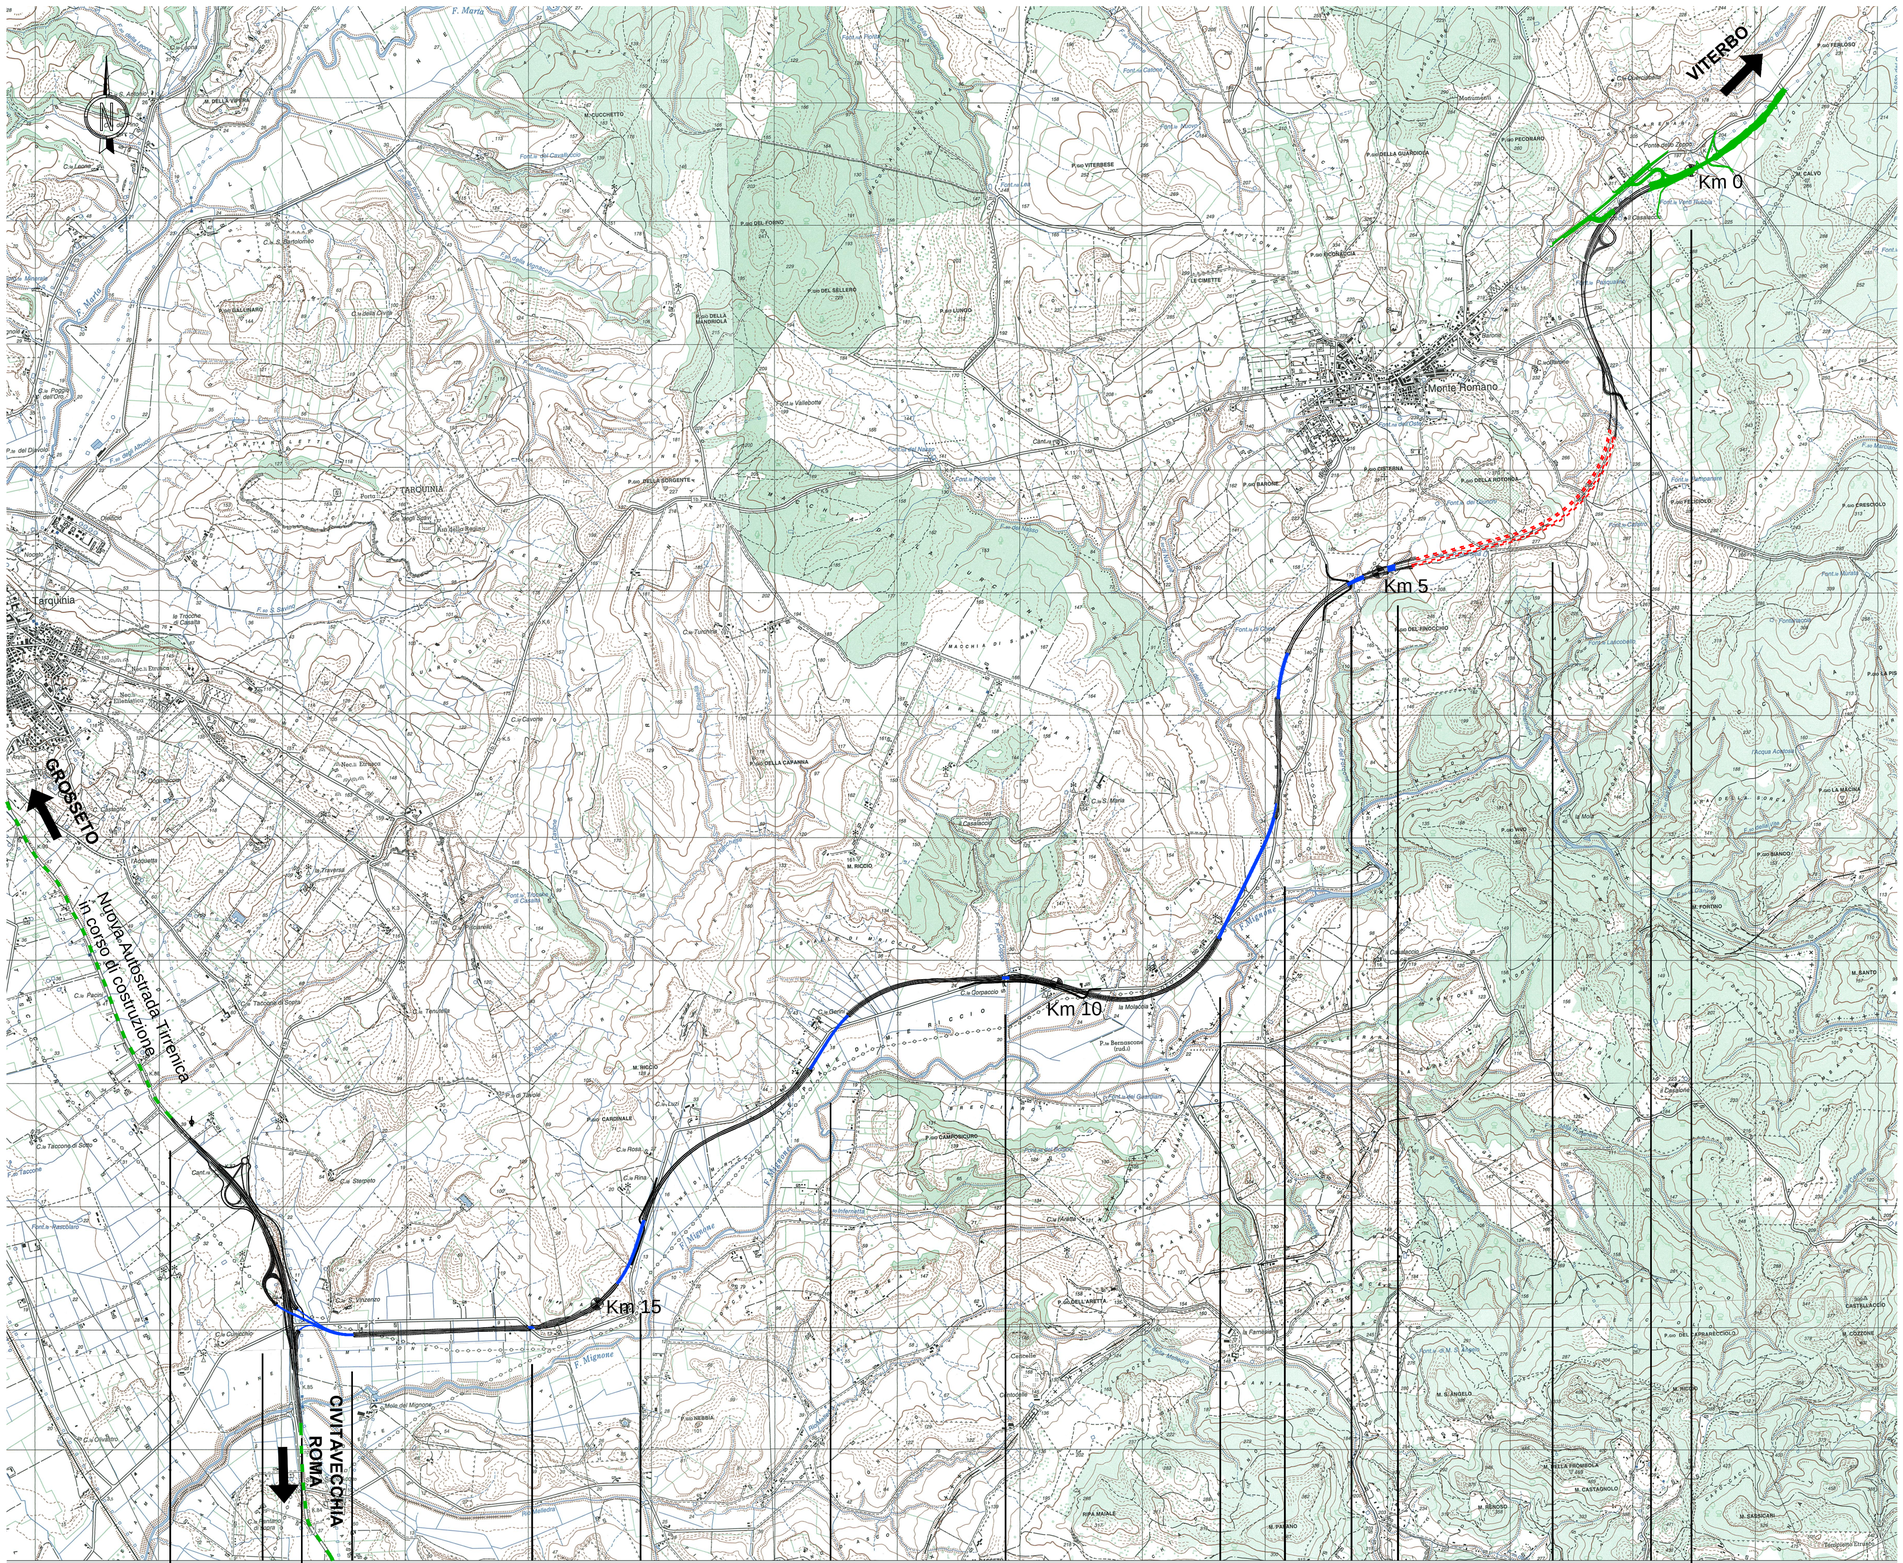

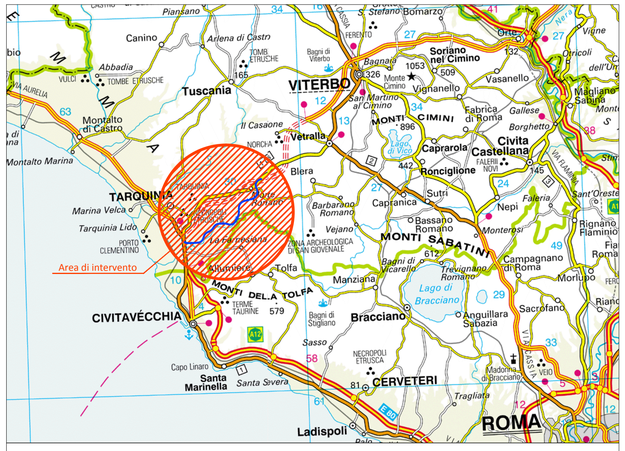

GALLERIE						
	Carr.dx		carr.sx			
Galleria	progr. Inizio	progr. Fine	progr. Inizio	progr. Fine	Sviluppo dx	Sviluppo sx
Calistro	2600,00	4670,00	2650,00	4720,00	2070,00	2070,00
				Totale Gallerie	**2070,00**	**2070,00**

VIADOTTI						
	Carr.dx		carr.sx			
Viadotto	progr. Inizio	progr. Fine	progr. Inizio	progr. Fine	Sviluppo dx	Sviluppo sx
Forcone 1	4857,30	4917,30	4857,30	4917,30	60,00	60,00
Forcone 2	5120,50	5251,50	5125,00	5261,00	131,00	136,00
Selvarella	6025,50	6410,50	6025,50	6410,50	385,00	385,00
Nasso (nord)	7262,50	8466,00	7383,00	8466,00	1203,50	1083,00
Fosso del Coppo	10388,00	10448,00	10388,00	10448,00	60,00	60,00
Piane di Monte Riccio	11768,50	12328,50	11768,50	12328,50	560,00	560,00
Nefrara 1	14191,50	14772,10	14191,50	14772,10	580,60	580,60
Nefrara 2	15563,00	15593,00	15563,00	15593,00	30,00	30,00
Piana del Mignone	17025,00	17725,00	17025,00	17725,00	700,00	700,00
				Totale Viadotti	**3710,10**	**3594,60**
RILEVATI - TRINCEE						
				Totale Rilevati - Trincee	**12220,00**	**12335,00**

European Commission
TRANS-EUROPEAN TRANSPORT NETWORK EXECUTIVE AGENCY
INEA
Ministero delle Infrastrutture e dei Trasporti
PORTI di ROMA e del LAZIO
Anas SpA
Direzione Centrale Progettazione

PROGETTAZIONE PRELIMINARE ED ANALISI ECONOMICA DEL TRATTO TERMINALE DEL COLLEGAMENTO DEL PORTO DI CIVITAVECCHIA CON IL NODO INTERMODALE DI ORTE PER IL COMPLETAMENTO DELL'ASSE VIARIO EST–OVEST (CIVITAVECCHIA–ANCONA)

2012–IT–91060–P

TRATTA: MONTE ROMANO EST – CIVITAVECCHIA

PROGETTO PRELIMINARE

PROGETTAZIONE: ANAS - DIREZIONE CENTRALE PROGETTAZIONE

PROGETTISTA:
Ing. Maurizio Mancinetti
Ordine Ing. di Roma n° 19506

IL GEOLOGO
Dott. Geol. Stefano Serangeli
Ordine Geol. Lazio n. 659

IL RESPONSABILE DEL S.I.A.
Dott. Geol. Serena Majetta

COORDINATORE PER LA SICUREZZA IN FASE DI PROGETTAZIONE
Arch. Roberto Roggi

IL RESP. DEL PROCEDIMENTO
Ing. Ilaria COPPA

GRUPPO DI PROGETTAZIONE ANAS
Ing. F. Bario
Ing. F. Bezzi
Geol. G. Cardillo
Ing. L. Cedrone
Ing. P. G. D'Armini
Sig.ra A. M. D'Aversa
Ing. A. De Leo
Geom. E. De Masi
Geom. M. Diamente
Ing. P. Fabbro
Ing. G. Giovannini
Geom. R. Izzo
Geom. E. Luziatelli
Geom. D. Maggi
Geom. M. Maggi
Ing. E. Mittiga
Ing. M. Panebianco
Dott.ssa D. Perfetti
Ing. A. Petrillo
Ing. F. Pisani
Arch. R. Roggi

SERVIZI SUPPORTO ESTERNO

VISTO: IL DIRETTORE CENTRALE
Ing. Ugo DIBENNARDO

PROTOCOLLO | DATA

PROGETTO STRADALE
IL TRACCIATO SELEZIONATO
Corografia

CODICE PROGETTO (PROGETTO / LIV. PROG. / N. PROG.)	NOME FILE	REVISIONE	TAVOLA	SCALA:
L0402D P 1301	L0402D_P_1301_P01_PS00_TRA_C001_A.DWG CODICE ELAB. P01PS00TRAC001	A	TAV. 1 DI 1	1:25.000

REV.	DESCRIZIONE		REDATTO	VERIFICATO	APPROVATO
C					
B					
A	EMISSIONE	GIUGNO_2014	D'AVERSA	MANCINETTI	COPPA