
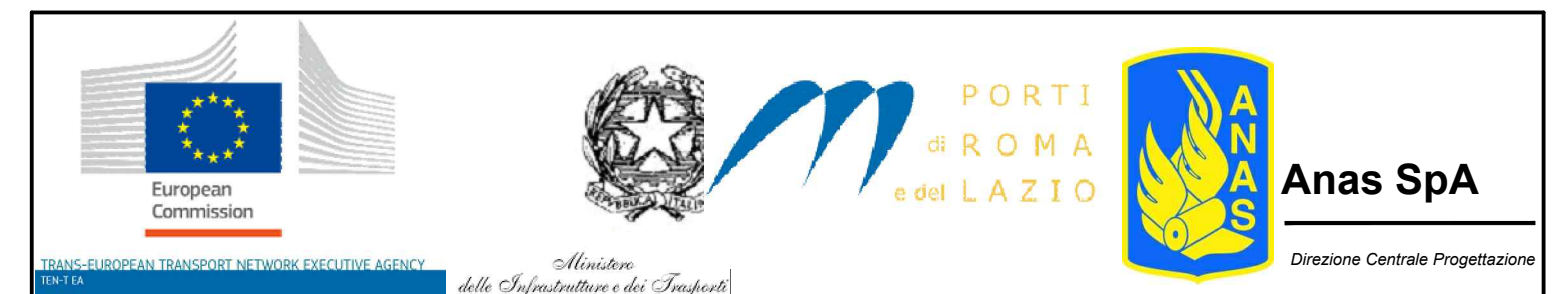


**Viadotto
Piana del Mignone
L = 700 m**
(carr. sud L = 535m + 165m)
(carr. nord L = 310m + 390m)

**Viadotto
Nefrara 2
L = 30 m**

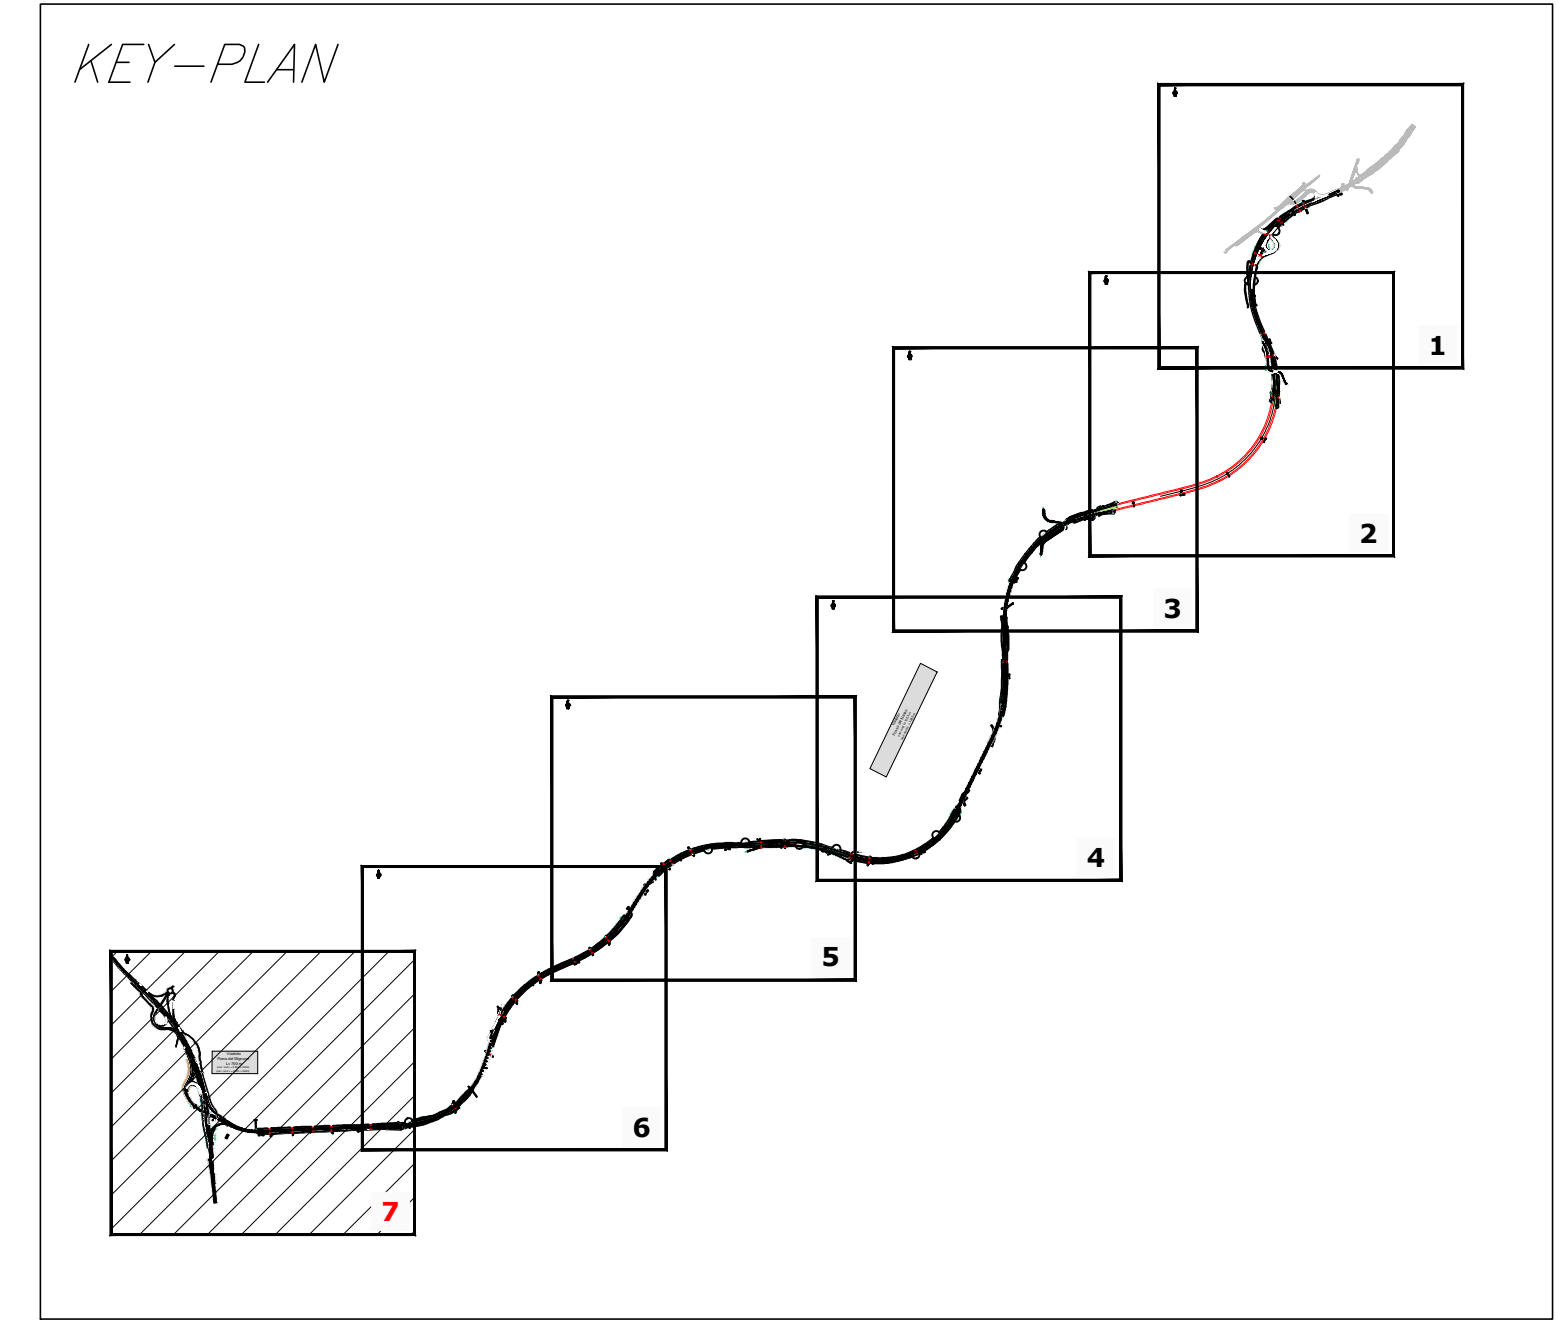

PROGETTAZIONE PRELIMINARE ED ANALISI ECONOMICA DEL TRATTO TERMINALE DEL COLLEGAMENTO DEL PORTO DI CIVITAVECCHIA CON IL NODO INTERMEDIARE DI ORTE PER IL COMPLETAMENTO DELL'ASSE VIARIO EST-OVEST (CIVITAVECCHIA-ANCONA) 2012-IT-91060-P

TRATTA: MONTE ROMANO EST - CIVITAVECCHIA
PROGETTO PRELIMINARE

PROGETTAZIONE: ANAS - DIREZIONE CENTRALE PROGETTAZIONE

PROGETTISTA: Ing. Maurizio Mancinetti Ordine Ing. di Roma n° 19506	GRUPPO DI PROGETTAZIONE ANAS Ing. F. Bario Ing. F. Bezzi Geol. G. Cardillo Ing. L. Cedrone Ing. P. G. D'Armini Sig.ra A. M. D'Aversa Ing. A. De Leo Geom. E. De Masi Geom. M. Diamente Ing. P. Fabbro Ing. G. Giovannini	Geom. R. Izzo Ing. E. Luziatelli Geom. D. Maggi Geom. M. Maggi Ing. E. Mittiga Ing. M. Panebianco Dott.ssa D. Perletti Ing. A. Petrillo Ing. F. Pisani Arch. R. Roggi
IL GEOLOGO Dott. Geol. Stefano Serangelli Ordine Geol. Lazio n. 659		
IL RESPONSABILE DEL S.I.A. Dott. Geol. Serena Mojetta		
COORDINATORE PER LA SICUREZZA IN FASE DI PROGETTAZIONE Arch. Roberto Roggi		
IL RESP. DEL PROCEDIMENTO Ing. Ilario COPPA	SERVIZI SUPPORTO ESTERNO	
PROTOCOLLO	DATA	VISTO: IL DIRETTORE CENTRALE Ing. Ugo DIBENARDIO

**PROGETTO STRADALE
IL TRACCIATO SELEZIONATO
Planimetria di progetto**

CODICE PROGETTO	NOME FILE	REVISIONE	TAVOLA	SCALA:
PROGETTO L.V. PROG. N. PROG. L0402D P 1301	L0402D_P_1301_P01_PS00_TRA_PP01_BDWG	B	TAV. 7 DI 7	1:5.000
CODICE ELAB.	CODICE TRACCIATO			
L0402D P 1301	P01PS00TRA PP01			
C				
B	REVISIONE_VIADOTTI			
A	EMISSIONE	GIUGNO_2014	D'AVERSA	MANCINETTI COPPA
REV.	DESCRIZIONE	REDATTO	VERIFICATO	APPROVATO