## PARTICOLARE TRINCEA CON APERTURA BANCA
SCALA 1:100




## PARTICOLARE RILEVATO CON APERTURA BANCA
SCALA 1:100




## PARTICOLARE PLANIMETRICO RILEVATO CON APERTURA BANCA
SCALA 1:200

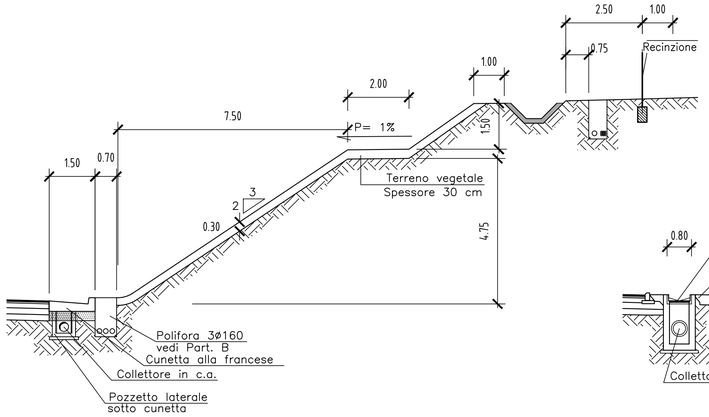


## SEZIONE TIPO IN RILEVATO CON DUNA CENTRALE DA UTILIZZARE PRIMA DEGLI IMBOCCHI DELLA GALLERIA CALISTRO
SCALA 1:200

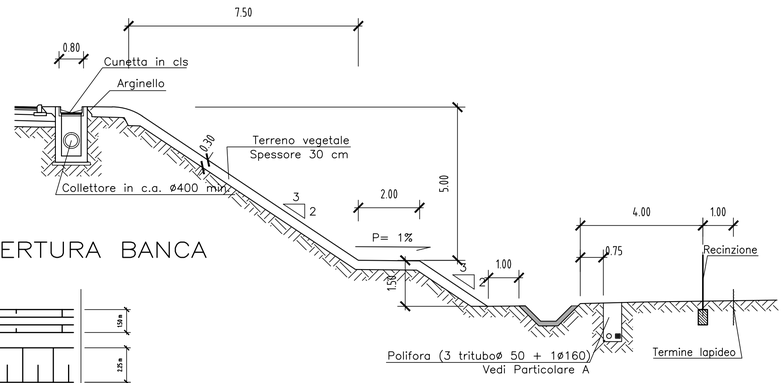


## SEZIONE TIPO CON DUNA LATERALE CON FUNZIONE DI BARRIERA ACUSTICA
SCALA 1:200

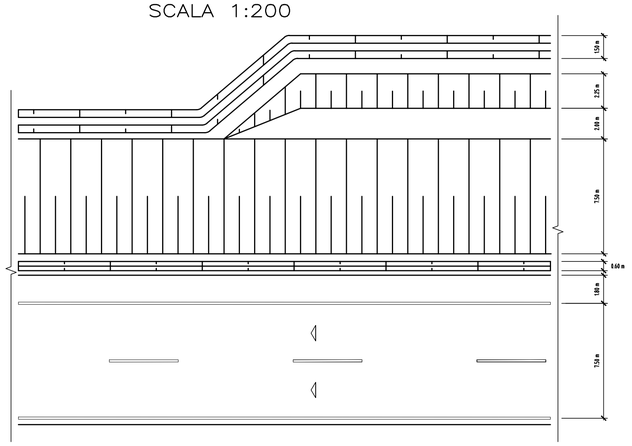


## PARTICOLARE SEZIONE TIPO ADOTTATA IN LATO SINISTRO DAL KM 8.450 AL KM 8.500
SCALA 1:100

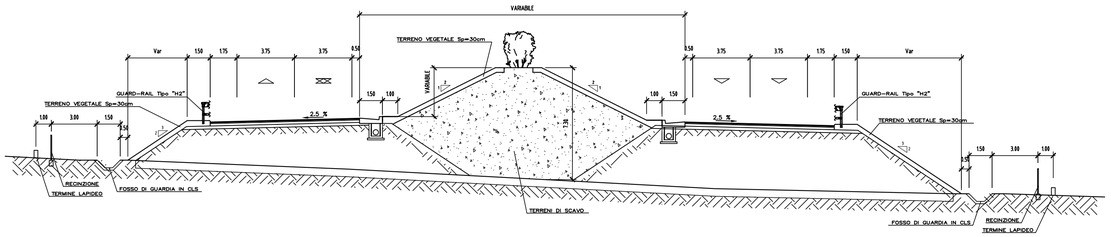


## PARTICOLARE SEZIONE TIPO ADOTTATA PER AFFIANCAMENTO PROVINCIALE SP 97 DAL KM 9.736 AL KM 10.700
SCALA 1:100

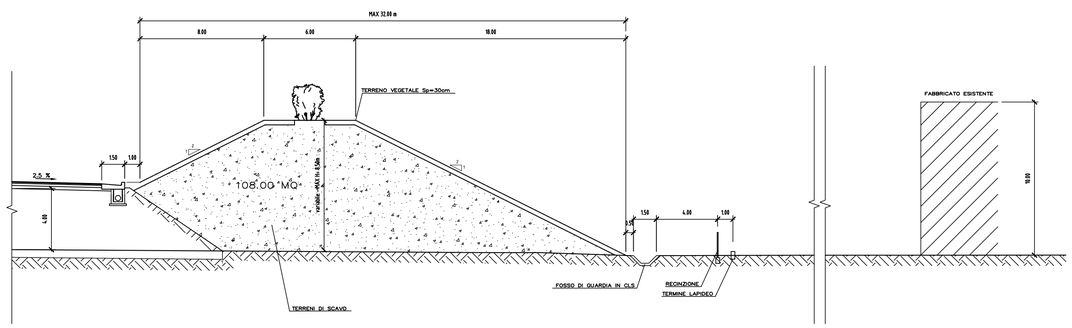


European Commission
TRANS-EUROPEAN TRANSPORT NETWORK EXECUTIVE AGENCY
Ministero delle Infrastrutture e dei Trasporti
PORTI di ROMA e del LAZIO
Anas SpA
Direzione Centrale Progettazione

**PROGETTAZIONE PRELIMINARE ED ANALISI ECONOMICA DEL TRATTO TERMINALE DEL COLLEGAMENTO DEL PORTO DI CIVITAVECCHIA CON IL NODO INTERMODALE DI ORTE PER IL COMPLETAMENTO DELL'ASSE VIARIO EST–OVEST (CIVITAVECCHIA–ANCONA)**
**2012–IT–91060–P**

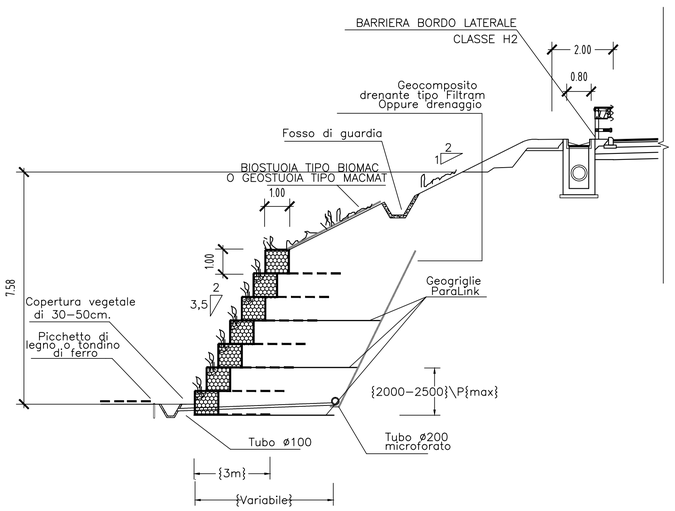TRATTA: MONTE ROMANO EST – CIVITAVECCHIA

PROGETTO PRELIMINARE

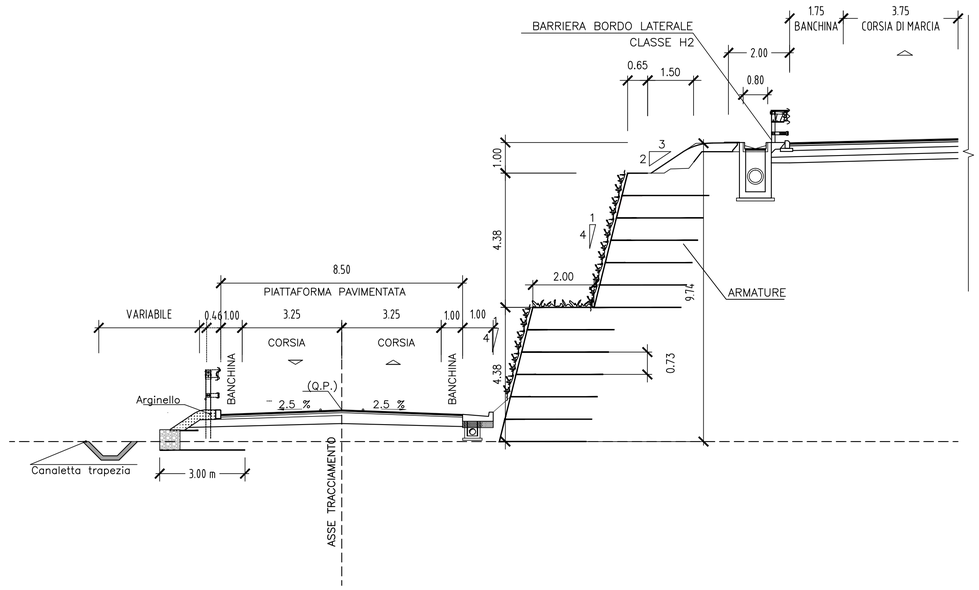PROGETTAZIONE: ANAS - DIREZIONE CENTRALE PROGETTAZIONE


PROGETTISTA:
*Ing. Maurizio Mancinetti*
*Ordine Ing. di Roma n° 19506*

IL GEOLOGO
*Dott. Geol. Stefano Serangeli*
*Ordine Geol. Lazio n. 659*

IL RESPONSABILE DEL S.I.A.
*Dott. Geol. Serena Majetta*

COORDINATORE PER LA SICUREZZA IN FASE DI PROGETTAZIONE
*Arch. Roberto Roggi*

IL RESP. DEL PROCEDIMENTO
*Ing. Ilaria COPPA*

GRUPPO DI PROGETTAZIONE ANAS
Ing. F. Bario
Ing. F. Bezzi
Geol. G. Cardillo
Ing. L. Cedrone
Ing. P. G. D'Armini
Sig.ra A. M. D'Aversa
Ing. A. De Leo
Geom. E. De Masi
Geom. M. Diamente
Ing. P. Fabbro
Ing. G. Giovannini
Geom. R. Izzo
Ing. E. Luziatelli
Geom. D. Maggi
Geom. M. Maggi
Ing. E. Mittiga
Ing. M. Panebianco
Dott.ssa D. Perfetti
Ing. A. Petrillo
Ing. F. Pisani
Arch. R. Roggi

SERVIZI SUPPORTO ESTERNO

VISTO: IL DIRETTORE CENTRALE
*Ing. Ugo DIBENNARDO*


PROTOCOLLO | DATA

## PROGETTO STRADALE
### IL TRACCIATO SELEZIONATO
**Sezioni tipo asse principale scarpata: particolari banca e duna**

| CODICE PROGETTO (PROGETTO / LIV. PROG. / N. PROG.) | NOME FILE | REVISIONE | TAVOLA | SCALA: |
|---|---|---|---|---|
| L0402D P 1301 | L0402D_P_1301_P01_PS00_TRA_ST04_A.DWG<br>CODICE ELAB. P01PS00TRAST02 | A | TAV. 1 DI 1 | VARIE |

| REV. | DESCRIZIONE | | REDATTO | VERIFICATO | APPROVATO |
|---|---|---|---|---|---|
| C | | | | | |
| B | | | | | |
| A | EMISSIONE | GIUGNO_2014 | | MANCINETTI | COPPA |