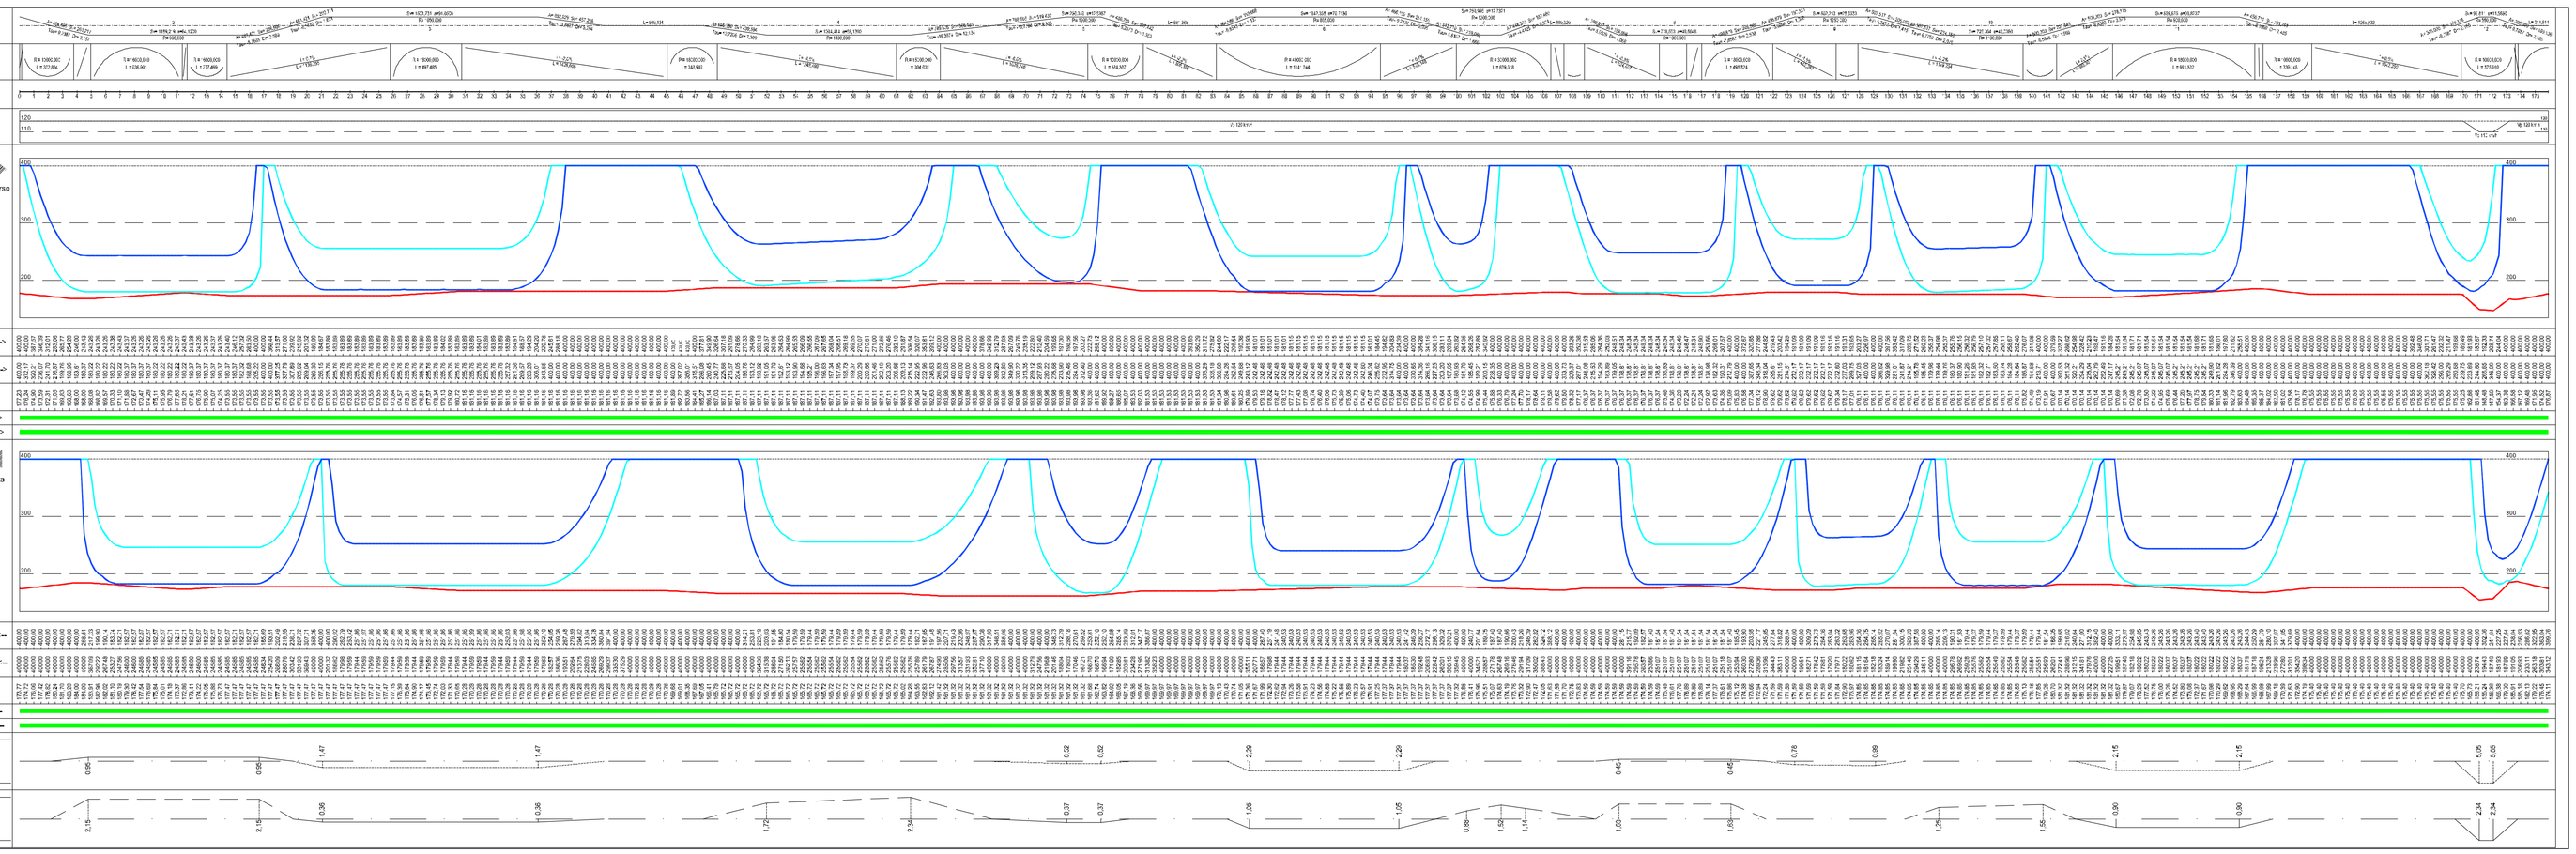

European Commission

Ministero delle Infrastrutture e dei Trasporti

PORTI di ROMA e del LAZIO

Anas SpA

Direzione Centrale Progettazione

PROGETTAZIONE PRELIMINARE ED ANALISI ECONOMICA DEL TRATTO TERMINALE DEL COLLEGAMENTO DEL PORTO DI CIVITAVECCHIA CON IL NODO INTERMODALE DI ORTE PER IL COMPLETAMENTO DELL'ASSE VIARIO EST–OVEST (CIVITAVECCHIA–ANCONA)

2012–IT–91060–P

TRATTA: MONTE ROMANO EST – CIVITAVECCHIA

PROGETTO PRELIMINARE

PROGETTAZIONE: ANAS - DIREZIONE CENTRALE PROGETTAZIONE

PROGETTISTA:
Ing. Maurizio Mancinelli
Ordine Ing. di Roma n° 19506

IL GEOLOGO
Dott. Geol. Stefano Serangeli
Ordine Geol. Lazio n. 659

IL RESPONSABILE DEL S.I.A.
Dott. Geol. Serena Majetta

COORDINATORE PER LA SICUREZZA IN FASE DI PROGETTAZIONE
Arch. Roberto Roggi

IL RESP. DEL PROCEDIMENTO
Ing. Ilaria COPPA

GRUPPO DI PROGETTAZIONE ANAS
Ing. F. Barlo
Ing. F. Bezzi
Geol. G. Cordilio
Ing. L. Cedrone
Ing. P. G. D'Armini
Sig.ra A. M. D'Aversa
Ing. A. De Leo
Geom. E. De Masi
Geom. M. Diamente
Ing. P. Fabbro
Ing. G. Giovannini
Geom. R. Izzo
Ing. E. Luziatelli
Geom. D. Maggi
Geom. M. Maggi
Ing. E. Mitiga
Ing. M. Panebianco
Dott.ssa D. Perfetti
Ing. A. Petrillo
Ing. F. Pisani
Arch. R. Roggi

SERVIZI SUPPORTO ESTERNO

VISTO: IL DIRETTORE CENTRALE
Ing. Ugo DIBENNARDO

PROTOCOLLO	DATA

PROGETTO STRADALE
IL TRACCIATO SELEZIONATO
DIAGRAMMI DI VISUALE LIBERA

CODICE PROGETTO				NOME FILE	REVISIONE	TAVOLA	SCALA:
PROGETTO	LIV. PROG.	N. PROG.		L04020_P1301_P01_PS00_TRA_DG01A.DWG			
L 0 4 0 2 D	P	1 3 0 1		CODICE ELAB. P 0 1 P S 0 0 T R A D G 0 1	A	1 DI 1	1:5000
			C				
			B				
			A	EMISSIONE	GIUGNO_2014	TECNICO/RESP.TECN. MANCINELLI	COPPA
			REV.	DESCRIZIONE	REDATTO	VERIFICATO	APPROVATO