
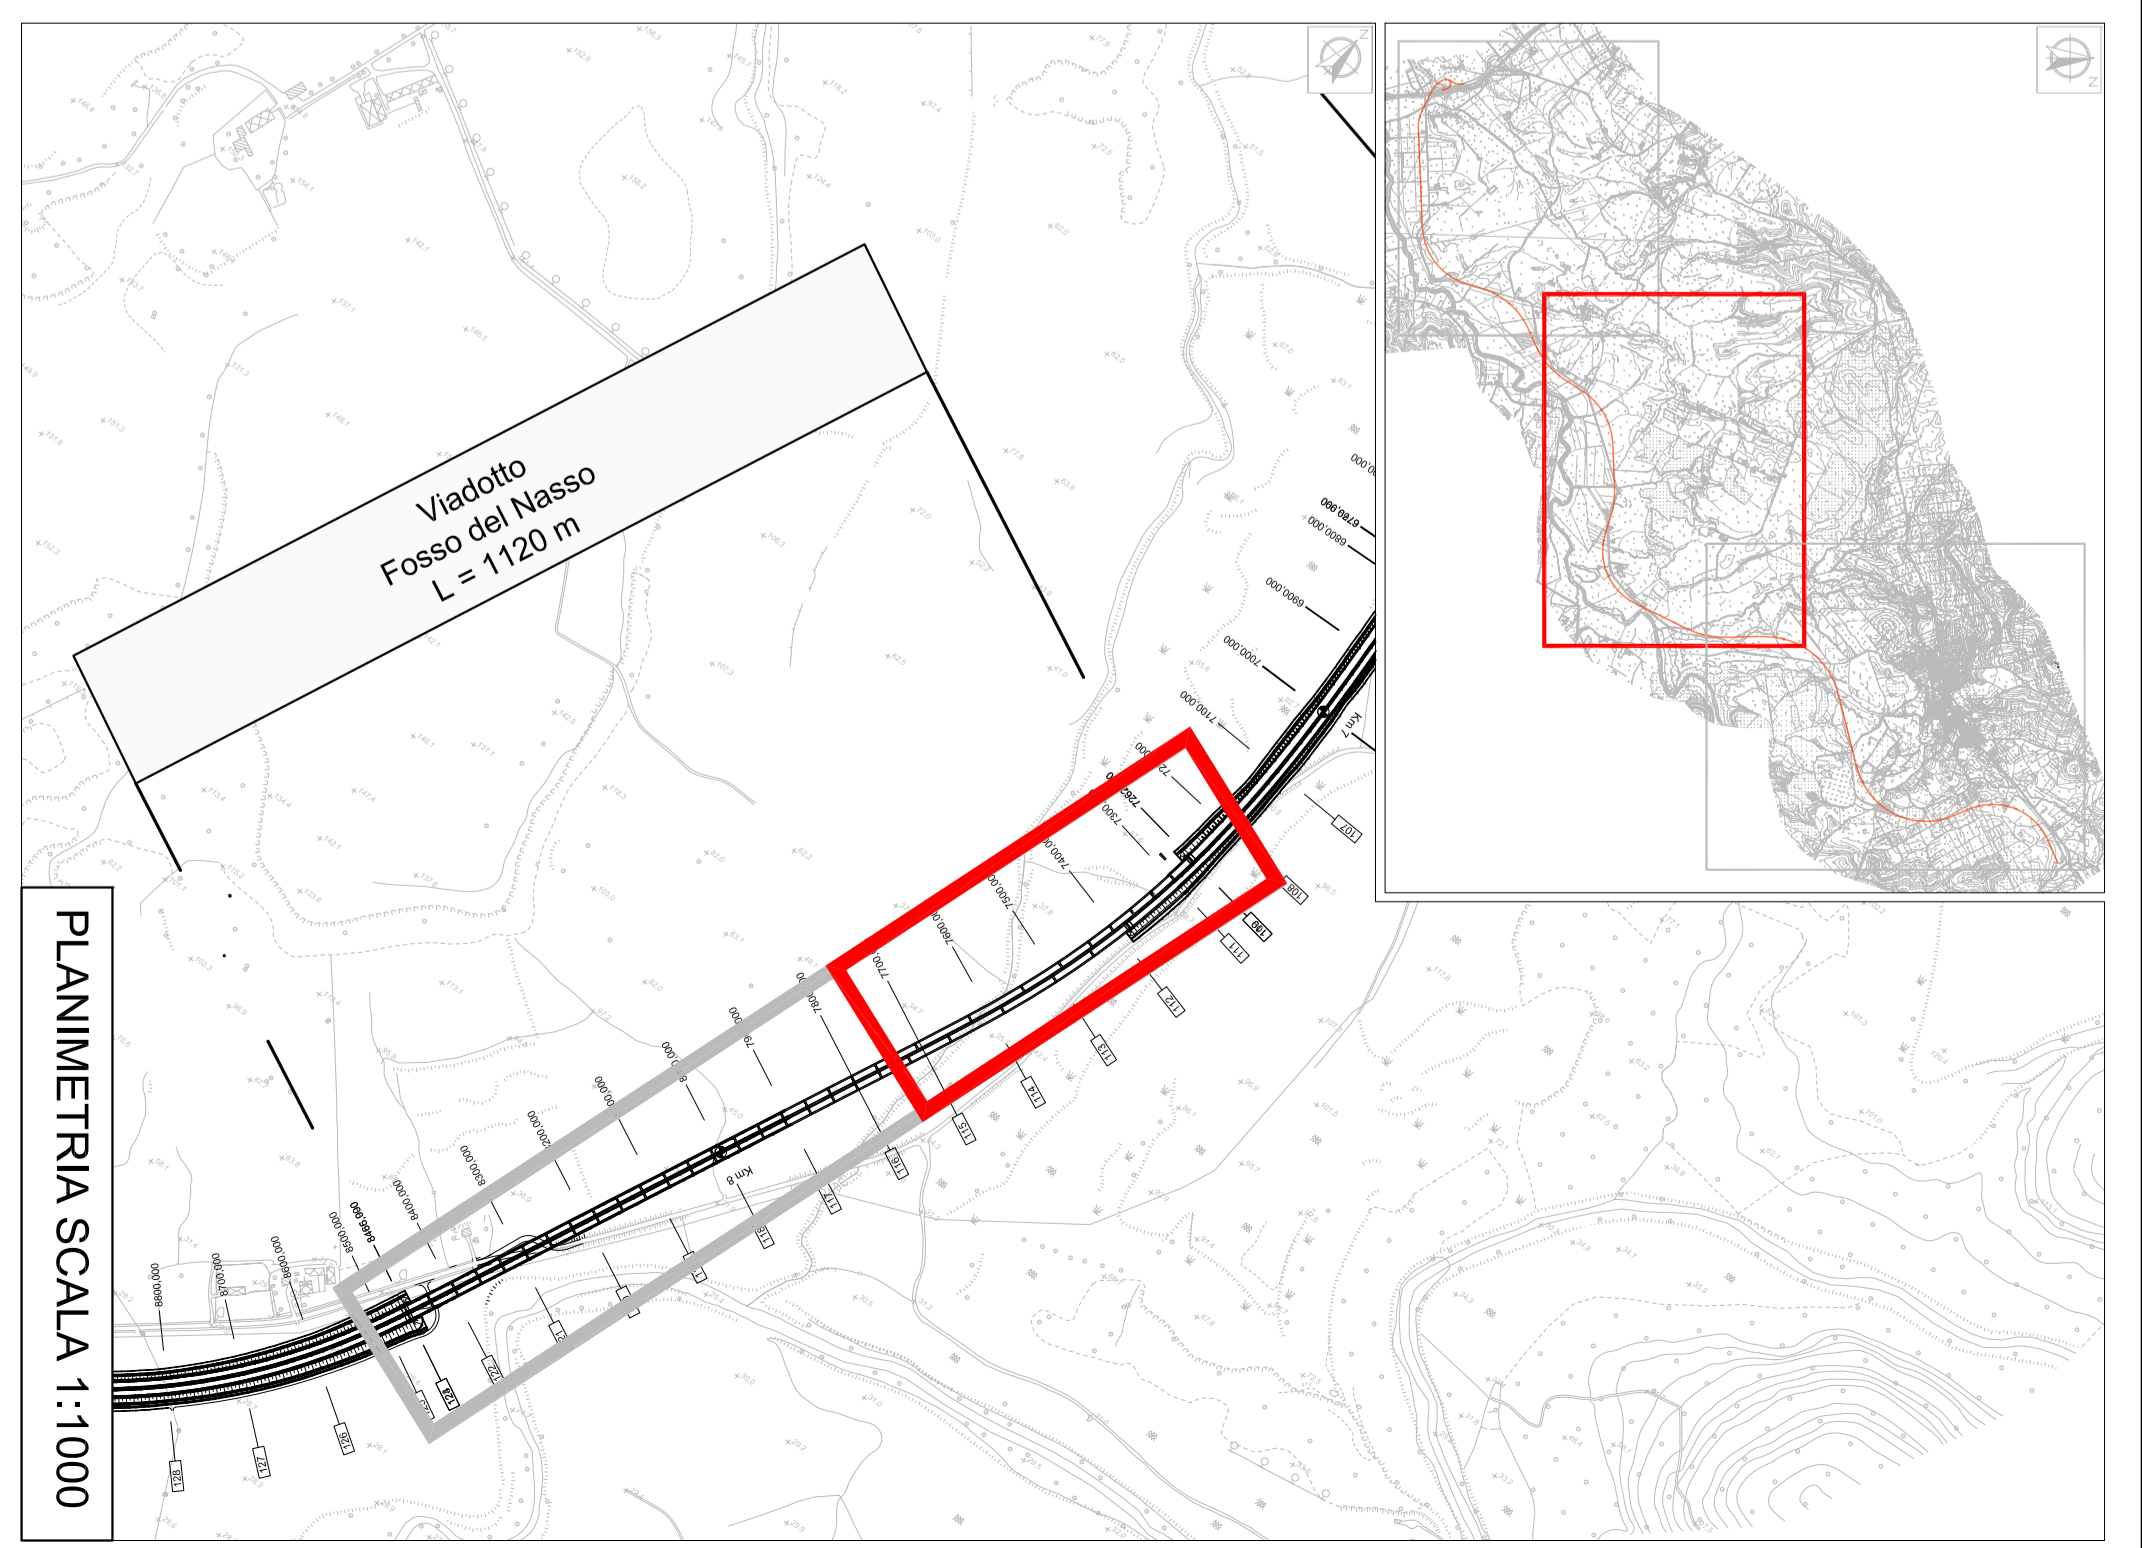


PIANTA SCALA 1:1000
CARRREGGIATA DIR. CIVITAVECCHIA

Nome	SP1	P1	P2	P3	P4	P5	P6	P7	P8	P9	P10	P11	P12	P13	P14	P15	P16	P17	P18	P19	P20	P21	P22	P23	P24	P25	P26	P27	P28	P29	SP2
Progr.	7+762.50	7+297.50	7+332.50	7+367.50	7+402.50	7+437.50	7+485.50	7+545.50	7+625.50	7+705.60	7+765.50	7+800.50	7+835.60	7+870.50	7+905.50	7+940.50	7+977.50	8+010.50	8+045.50	8+080.50	8+115.50	8+150.50	8+185.50	8+220.50	8+255.50	8+290.50	8+325.50	8+360.50	8+395.50	8+430.50	8+465.50
Altezza	3.47	5.61	5.85	6.00	5.67	6.00	11.83	16.12	19.15	14.71	15.61	15.61	13.64	13.64	10.54	10.78	9.77	5.68	7.03	7.40	7.38	7.40	7.20	7.15	6.79	7.45	7.14	6.64	6.08	5.50	

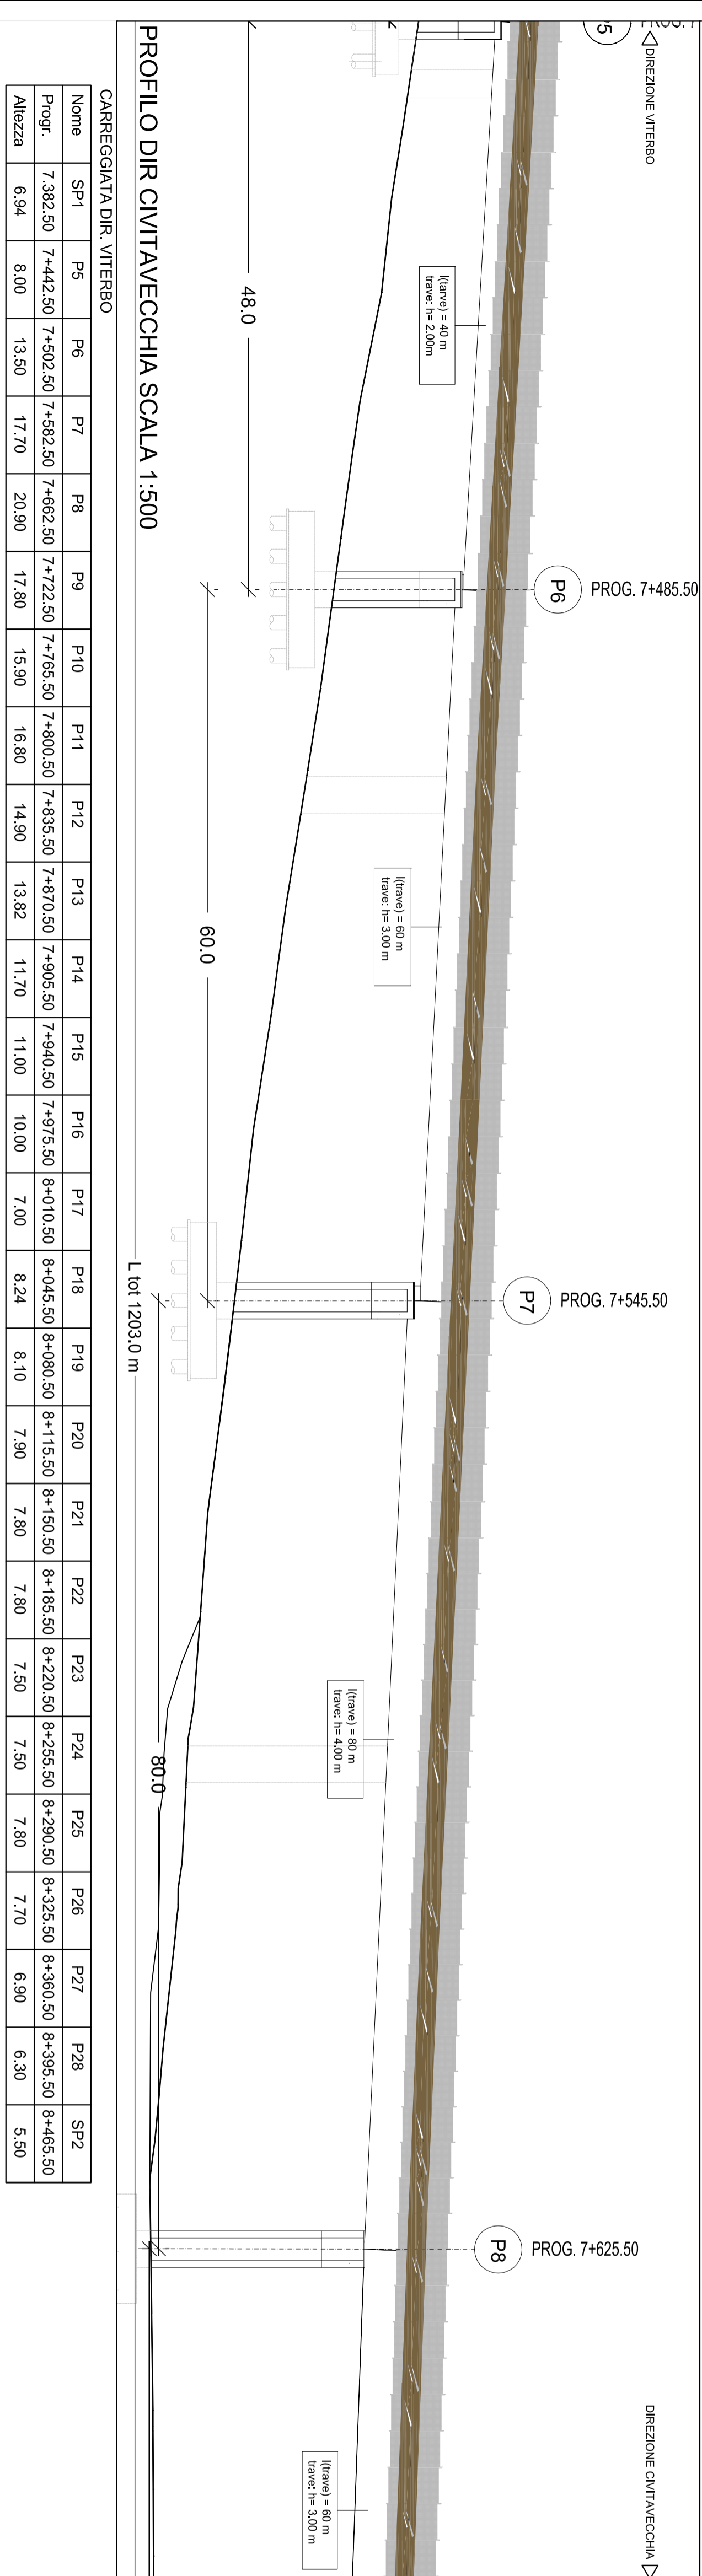

TRATTA: MONTE ROMANO EST - CIVITAVECCHIA
PROGETTO PRELIMINARE

PROGETTAZIONE: ANAS - DIREZIONE CENTRALE PROGETTAZIONE

PROGETTISTA: Ing. Maurizio Manichetti
Ondine Ing. di Roma n° 1950/8

IL GEOLOGO: Dott. Geol. Stefano Seragnelli
Ondine Geol. Loro n. 659

IL RESPONSABILE DEL S.I.A.: Dott. Geol. Severo Maglio

COORDINATORE PER LA SICUREZZA IN FASE DI PROGETTAZIONE: Arch. Roberto Roggi

IL RESP. DEL PROCEDIMENTO: Ing. Vito Coppola

SERVIZIO SUPPORTO ESTERNO: Ing. Vito Coppola

VERIFICA DIRETTORE CENTRALE: Ing. Vito Coppola

VIADOTTO FOSSO DEL NASSO
Pianta - Prospetto

PROTOCOLLO	DATA	VERIFICA DIRETTORE CENTRALE	REVISIONE	TAVOLA	SCALA

REV.	DESCRIZIONE	DATA	TECNO/VERSION	MANCANTI	COMA	VERIFICATO APPROVATO
C						
B	REVISIONE					
A	EMISSIONE					
C						

PROGETTO	LAZ. PROSP.	N. PROSP.	NOME FILE	REVISIONE	TAVOLA	SCALA
LO4012D	P	13101	LO4012D_P01_VI04_TRA_D102	B	2 di 7	Varie

CODICE PROGETTO: LO4012D
LAZ. PROSP.: P
N. PROSP.: 13101
REVISIONE: B
TAVOLA: 2 di 7
SCALA: Varie