

PIANTA SCALA 1:1000

CARREGGIATA DIR. CIVITAVECCHIA

Nome	SP1	P1	P2	P3	P4	P5	P6	P7	P8	P9	P10	P11	P12	P13	P14	P15	P16	P17	P18	P19	P20	P21	P22	P23	P24	P25	P26	P27	P28	P29	SP2
Prog.	7+762,50	7+297,50	7+332,50	7+367,50	7+402,50	7+437,50	7+485,50	7+545,50	7+625,50	7+705,60	7+785,50	7+800,50	7+835,60	7+870,50	7+905,50	7+940,50	7+977,50	8+010,50	8+045,50	8+080,50	8+115,50	8+150,50	8+185,50	8+220,50	8+255,50	8+290,50	8+325,50	8+360,50	8+395,50	8+430,50	8+465,50
Altezza	3,47	5,61	5,85	6,00	5,67	8,78	11,83	16,12	19,15	14,71	15,61	15,61	13,64	13,64	10,54	10,78	9,77	5,68	7,03	7,40	7,38	7,39	7,40	7,20	7,15	6,79	7,45	7,14	6,64	6,08	5,50

PROG. 7+705.60

PROG. 7+765.50

PROG. 7+800.50

PROG. 7+705.60

PROG. 7+765.50

PROG. 7+800.50

litaval = 80 m
litaval = 50,0 m

litaval = 40 m
litaval = 20,0 m

80,0

60,0

35,0

PROFLO DIR CIVITAVECCHIA SCALA 1:500


CARREGGIATA DIR. VITERBO

Nome	SP1	P5	P6	P7	P8	P9	P10	P11	P12	P13	P14	P15	P16	P17	P18	P19	P20	P21	P22	P23	P24	P25	P26	P27	P28	SP2
Prog.	7+382,50	7+442,50	7+502,50	7+582,50	7+662,50	7+722,50	7+785,50	7+800,50	7+835,50	7+870,50	7+905,50	7+940,50	7+975,50	8+010,50	8+045,50	8+080,50	8+115,50	8+150,50	8+185,50	8+220,50	8+255,50	8+290,50	8+325,50	8+360,50	8+395,50	8+465,50
Altezza	6,34	8,00	13,50	17,70	20,90	17,80	15,90	16,80	14,90	13,82	11,70	11,00	10,00	7,00	8,24	8,10	7,90	7,80	7,80	7,50	7,50	7,80	7,70	6,90	6,30	5,50

L. lot 1203,0 m

60,0

35,0

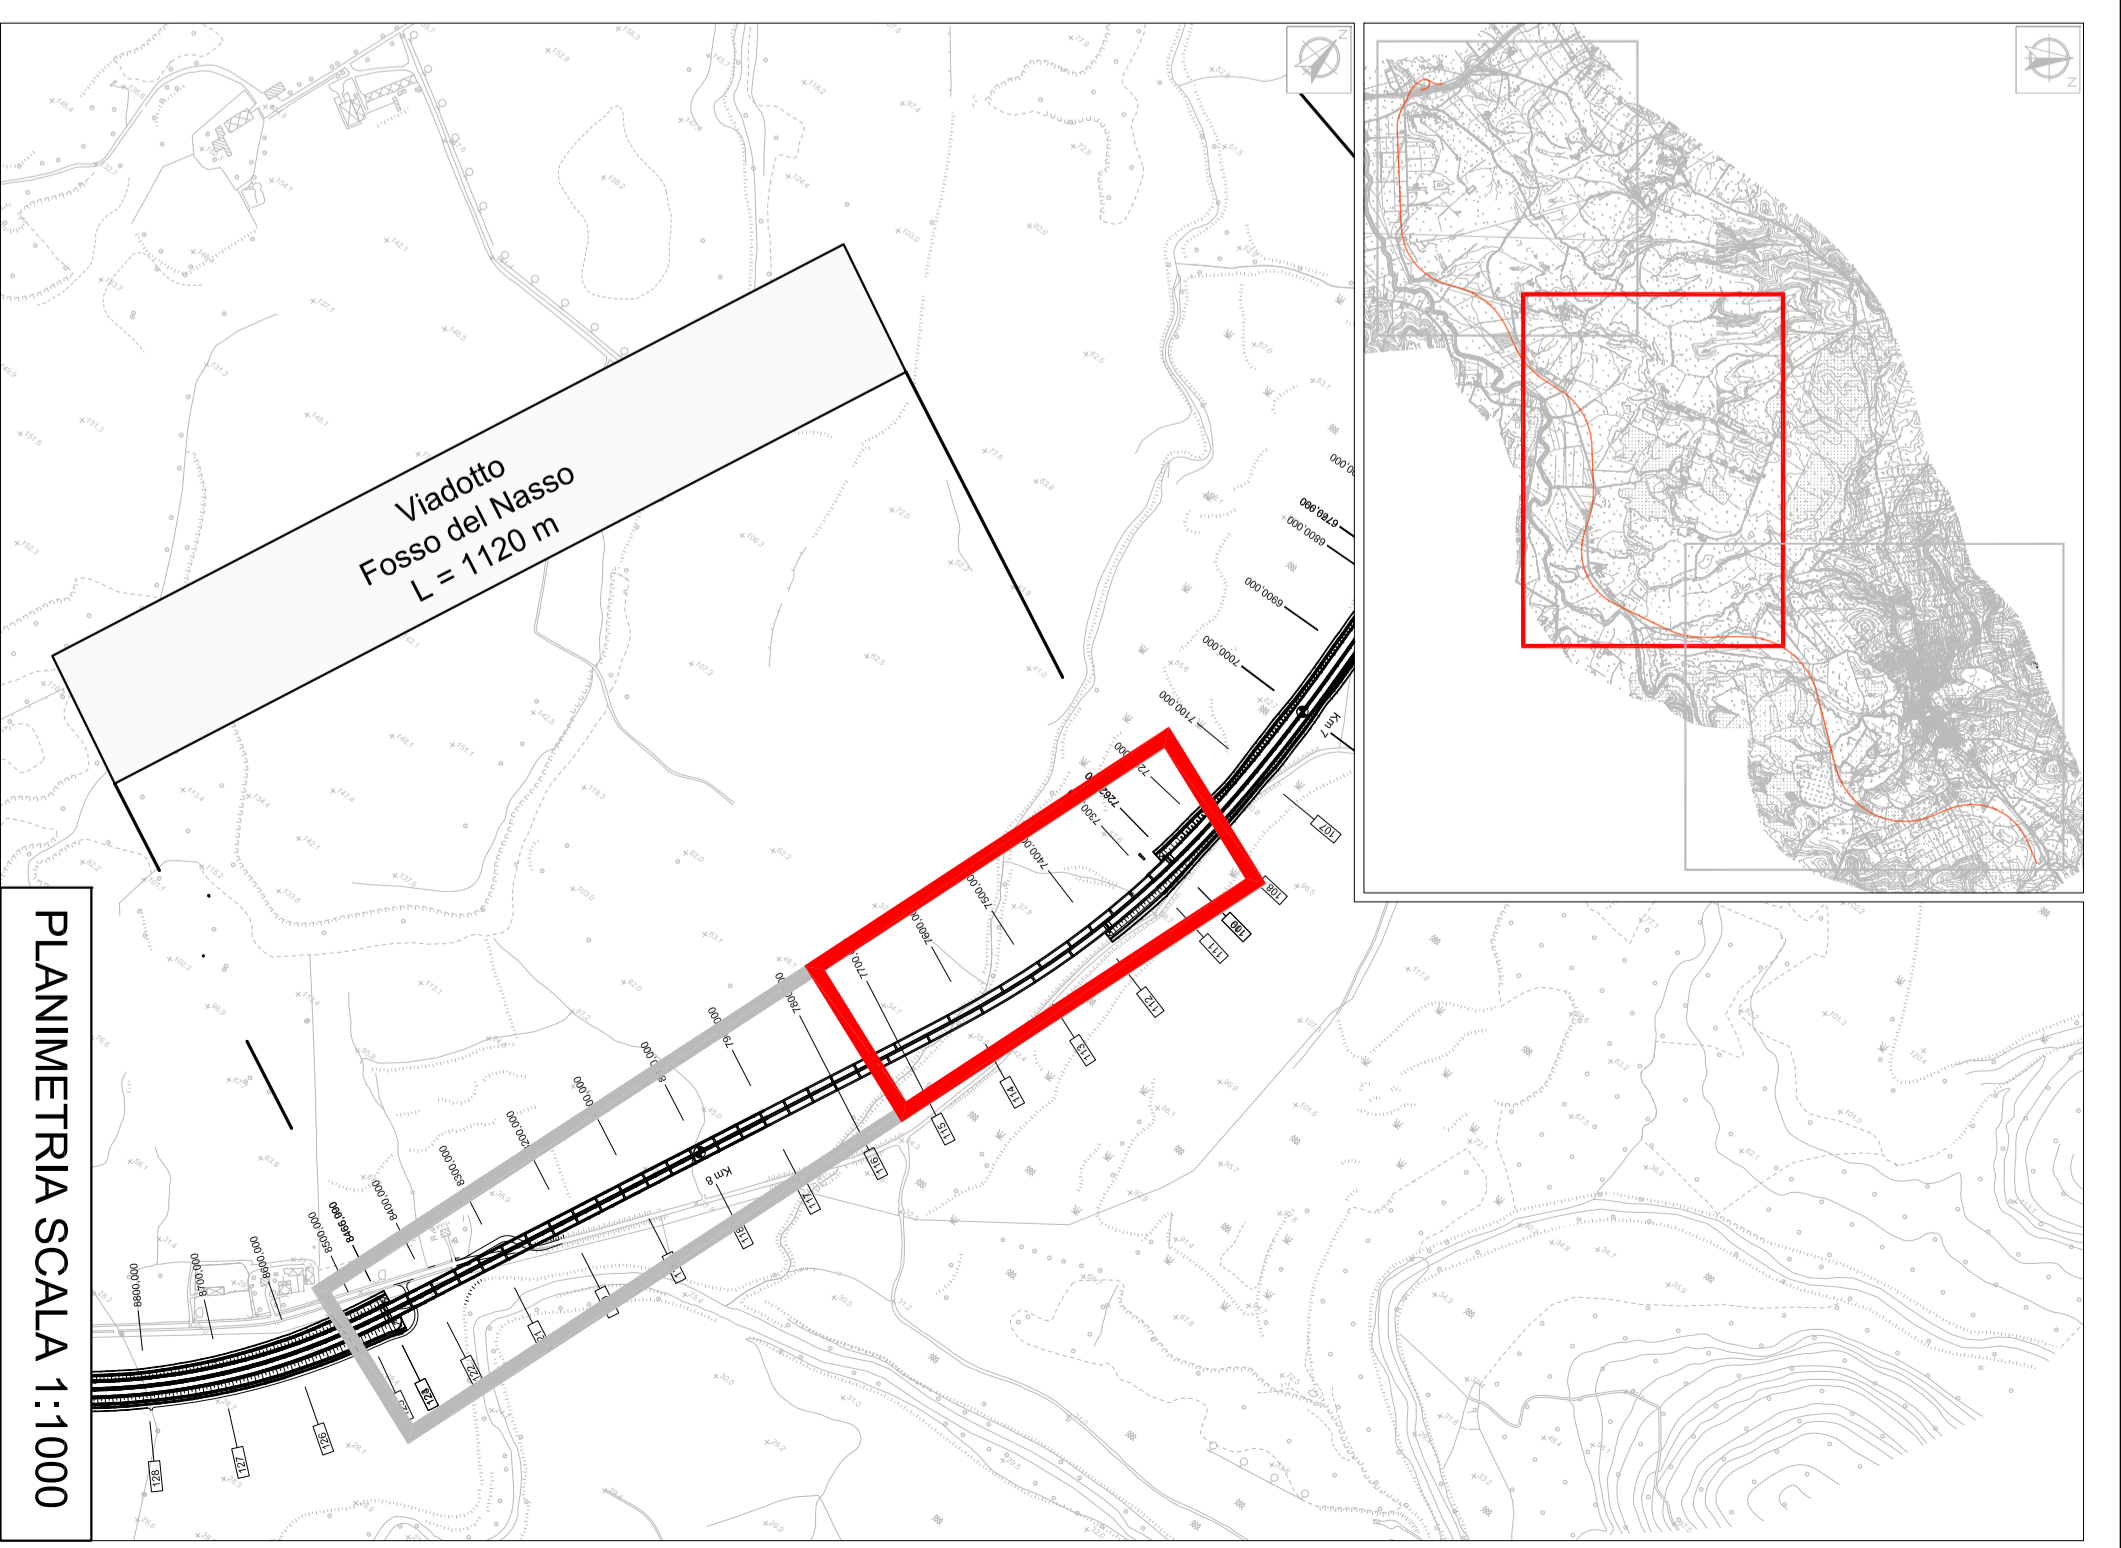

PLANIMETRIA SCALA 1:1000

TRATTA: MONTE ROMANO EST - CIVITAVECCHIA
 PROGETTO PRELIMINARE

ANAS - DIREZIONE CENTRALE PROGETTAZIONE

PROGETTISTA:
 Ing. Maurizio Manichetti
 Ordine Ing. di Roma n° 1950/6

IL GEOLOGO
 Dott. Geol. Stefano Serenelli
 Ordine Geol. Lazio n. 659

IL RESPONSABILE DEL S.I.A.
 Geom. E. De Masi
 Dott. Geol. Severo Maglio

COORDINATORI PER LA SICUREZZA IN FASE DI PROGETTAZIONE
 Arch. Roberto Roggi

IL RESP. DEL PROCEDIMENTO
 Ing. Mario Coppola

SERVIZIO SUPPORTO ESTERNO
 Arch. Roberto Roggi

VERBALE DIRETTORE CENTRALE
 Ing. Ugo Diestramondo

GRUPPO DI PROGETTAZIONE ANAS
 Ing. F. Borio
 Ing. F. Bezi
 Geol. G. Cardillo
 Ing. L. Cedrone
 Ing. P. G. D'Ammiri
 Sig.ra A. M. D'Aversò
 Ing. A. De Leo
 Geom. E. Di Masi
 Geom. M. Diomonte
 Ing. P. Fabro
 Ing. G. Governini

Geom. R. Izzo
 Ing. E. Lucatelli
 Geom. D. Maggi
 Ing. G. Morigi
 Ing. E. Morigi
 Ing. M. Parolante
 Dott.ssa D. Perelli
 Ing. A. Petrollo
 Ing. F. Pisani
 Arch. R. Roggi

CODICE PROGETTO		NOME FILE		REVISIONE		TAVOLA		SCALA	
PROGETTO	LO402D	LO402D	LO402D	P	13	01	P01	V1	04
REV.	DESCRIZIONE	DATA	REDAZIONE	VERIFICATO	APPROVATO	REVISIONE	TAVOLA	SCALA	
A	EMMISSIONE					B	3 di 7	Varie	
B	REVISIONE								
C									

VIADOTTO FOSSO DEL NASSO
 Pianta - Prospetto

