
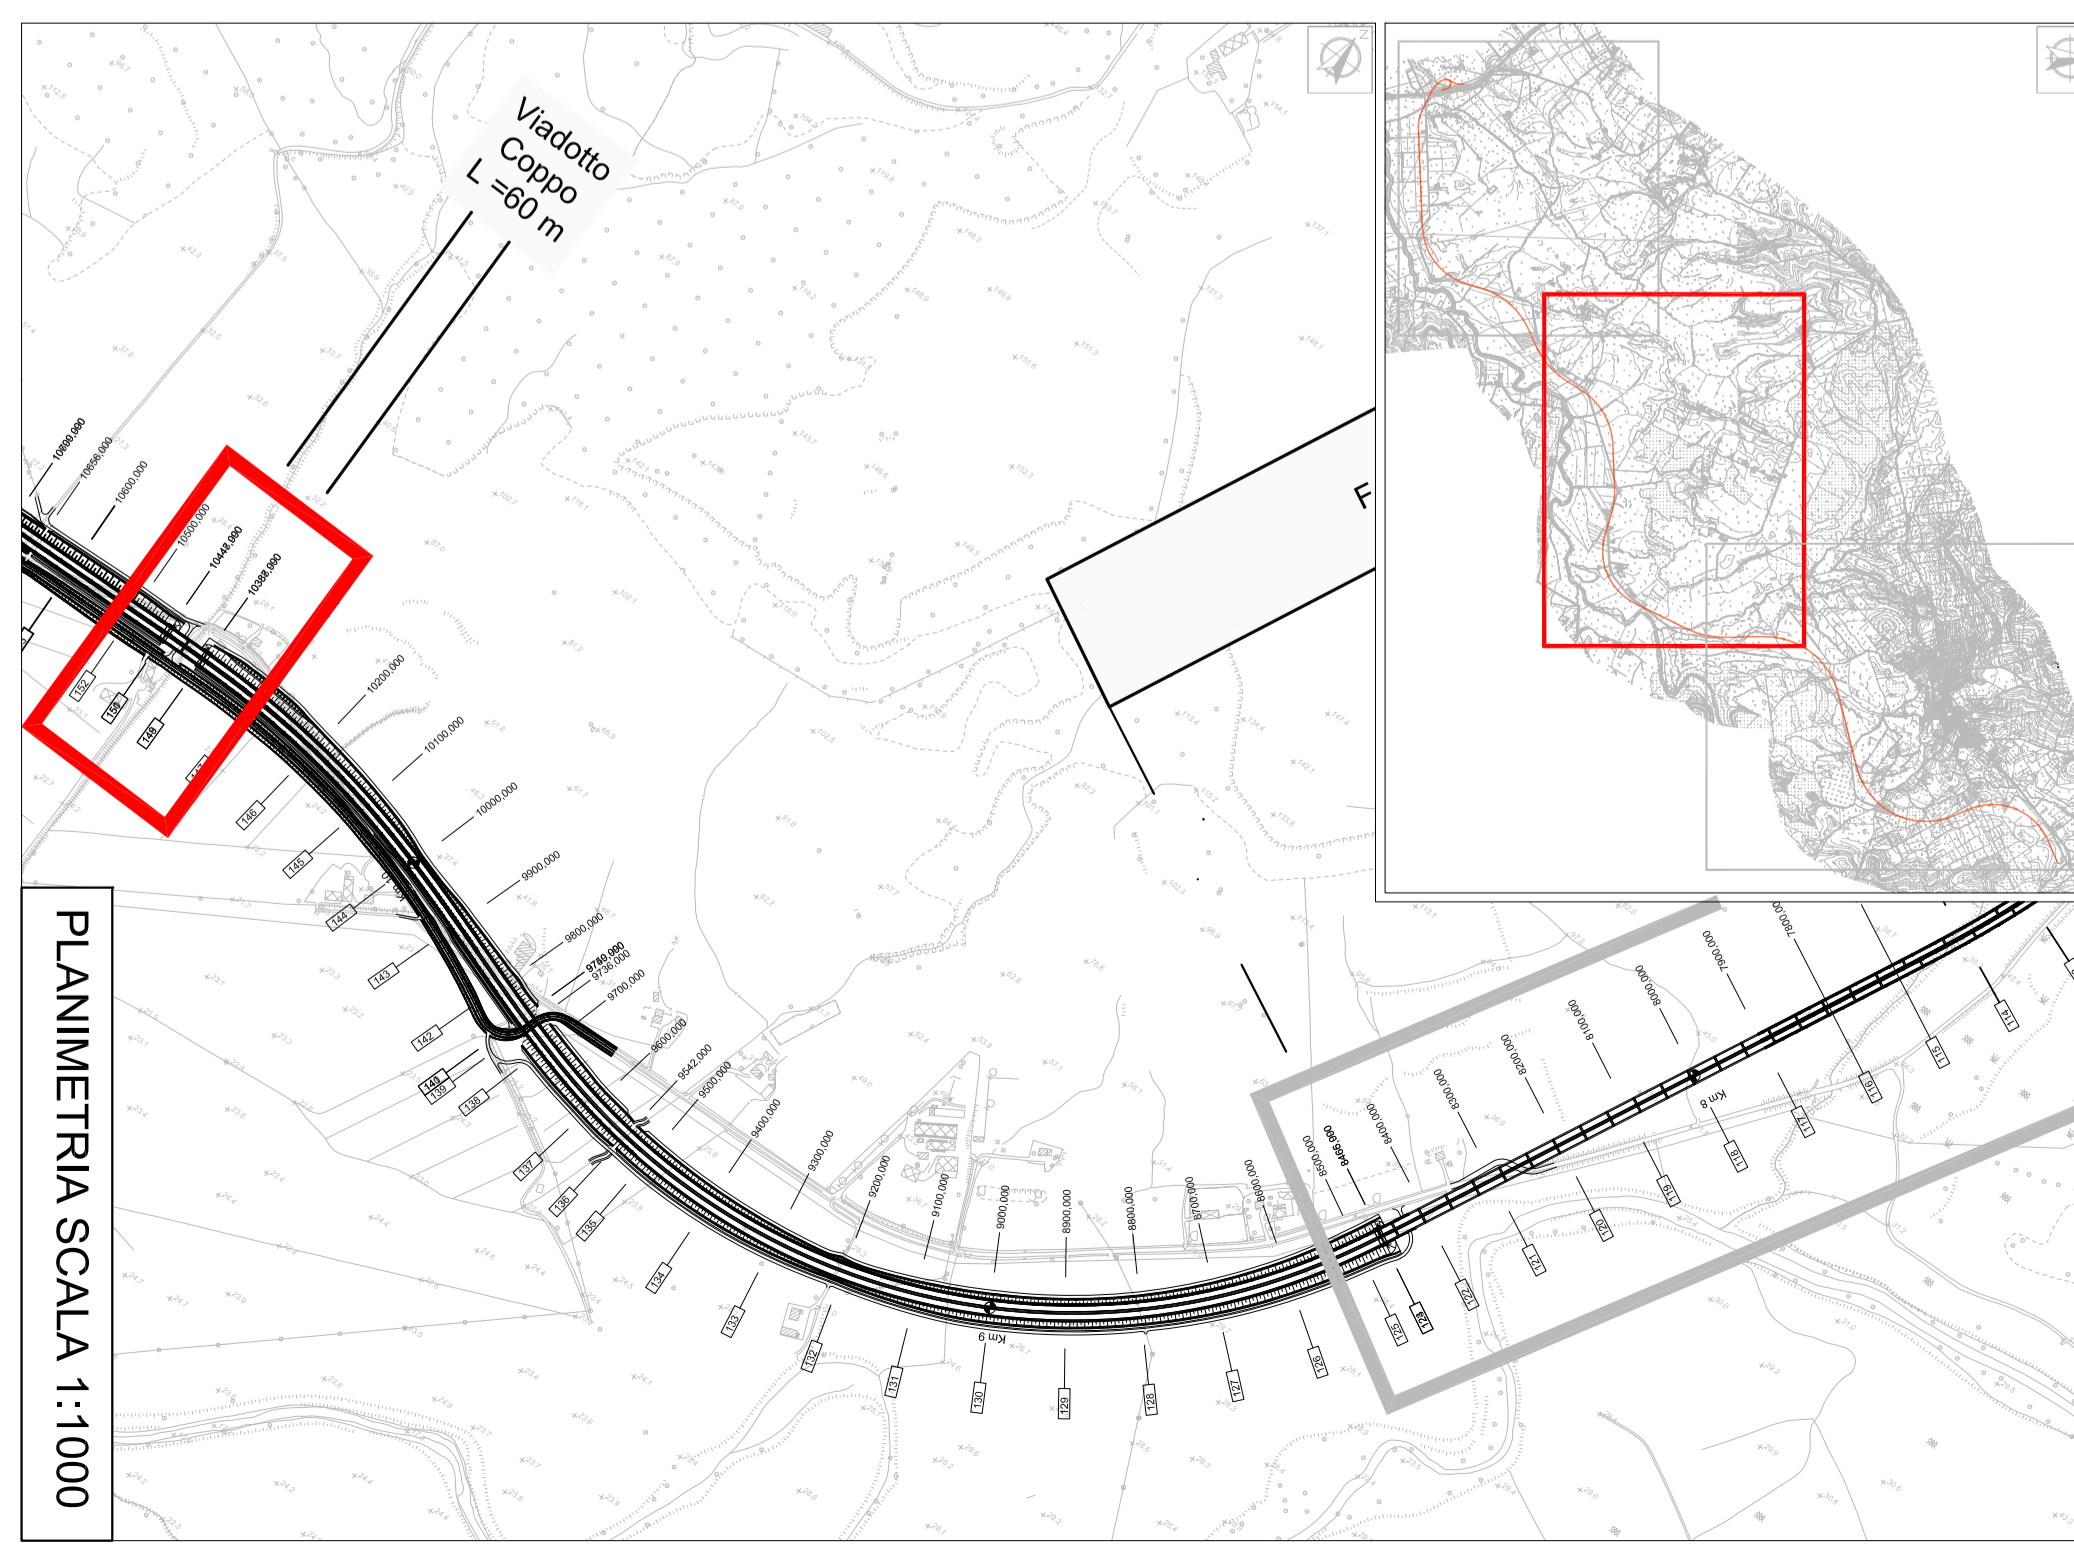
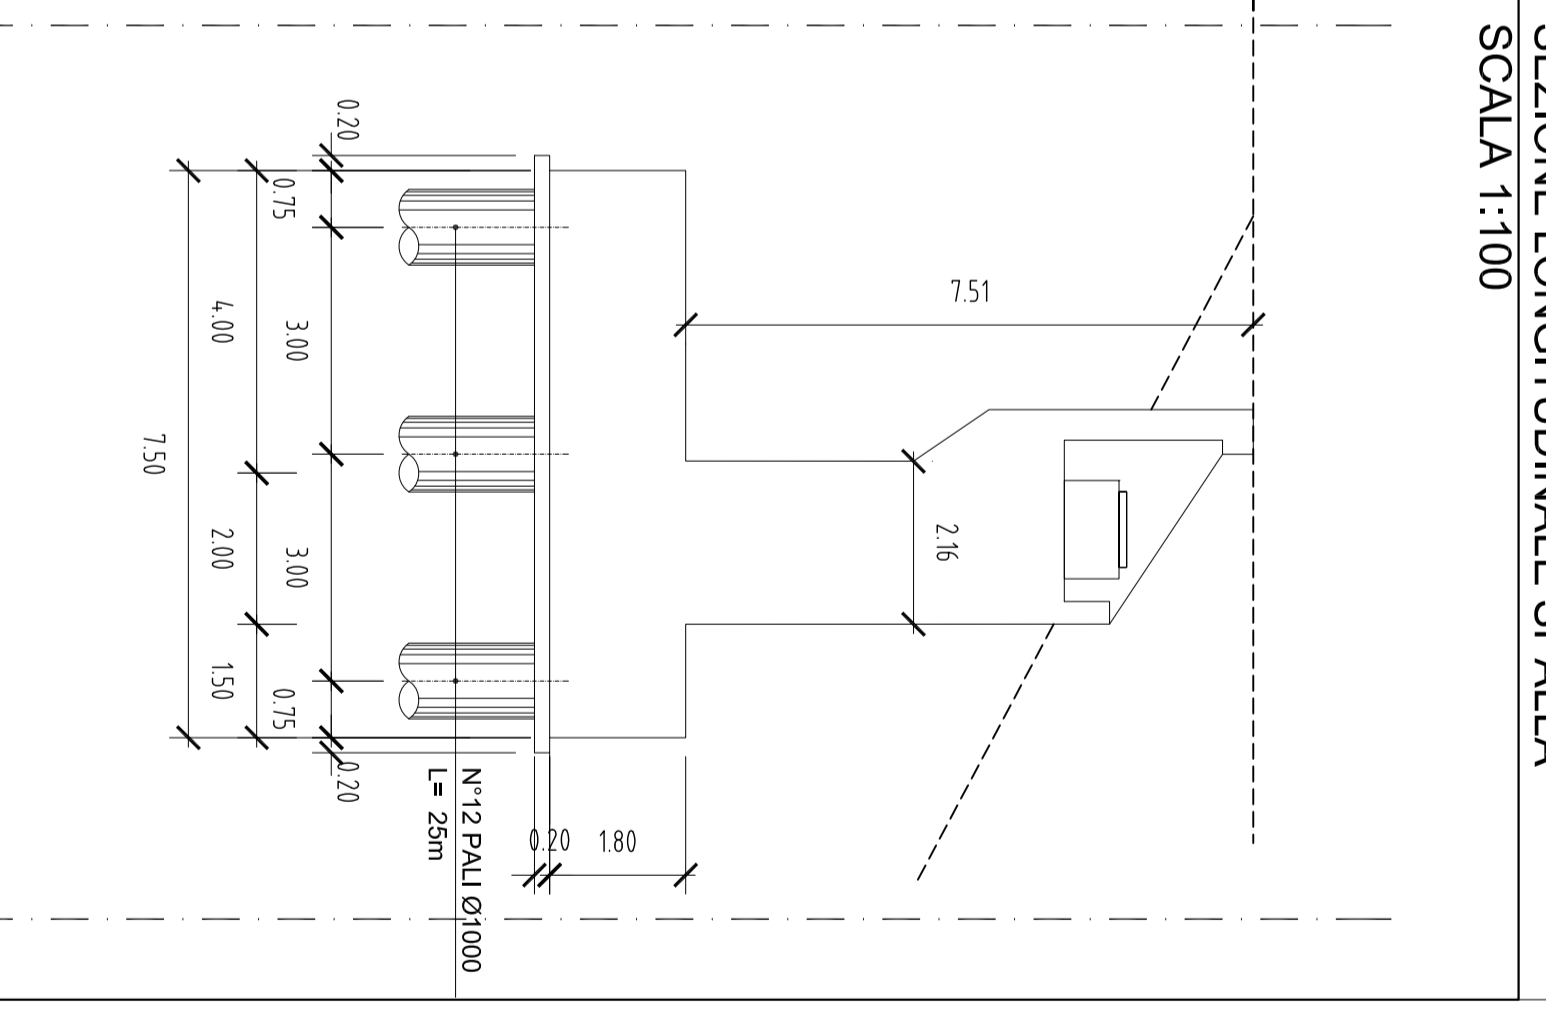
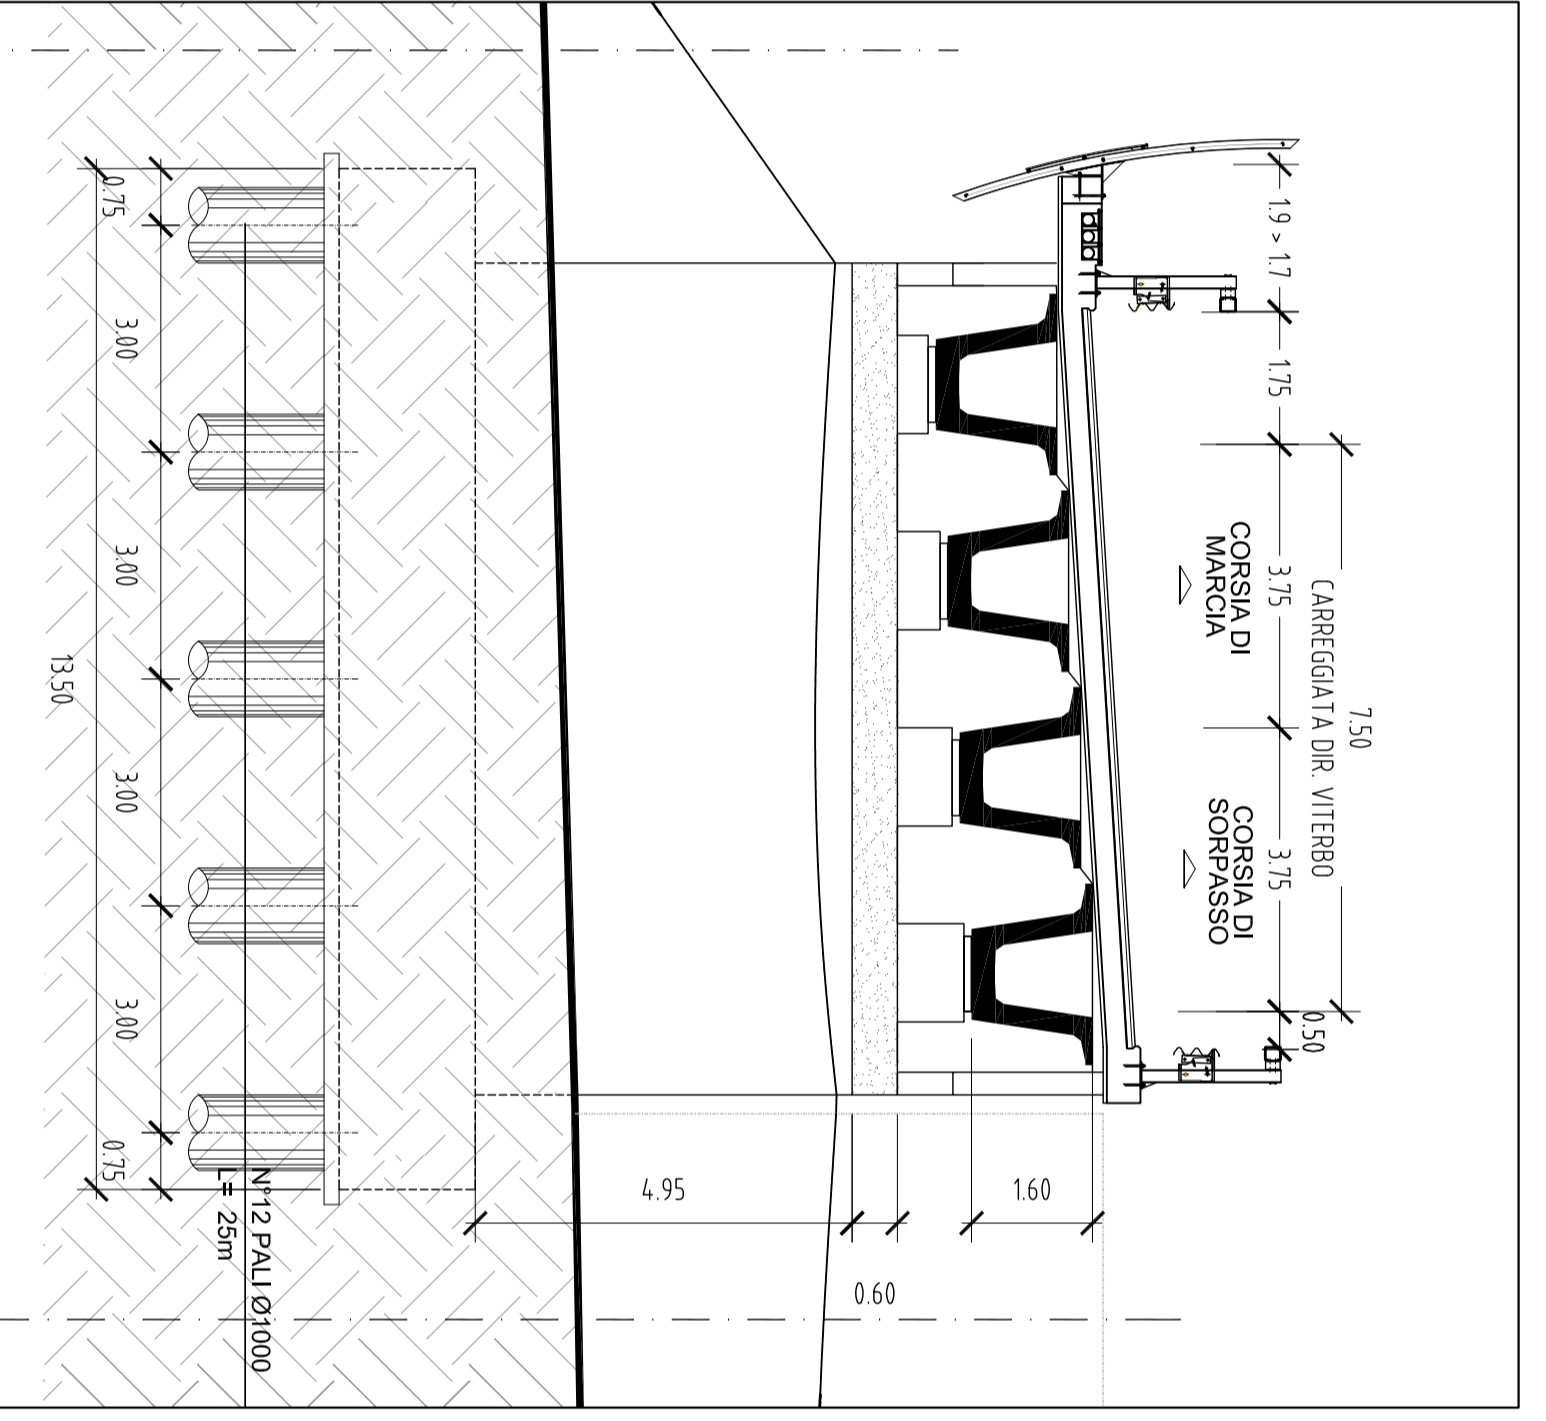
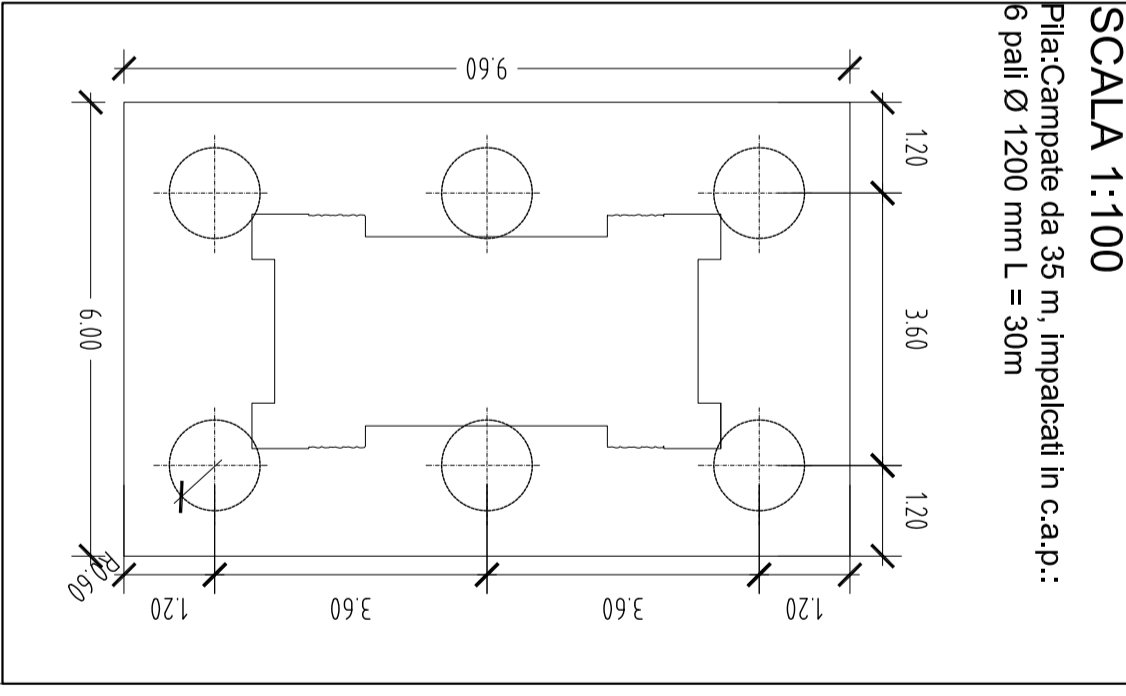
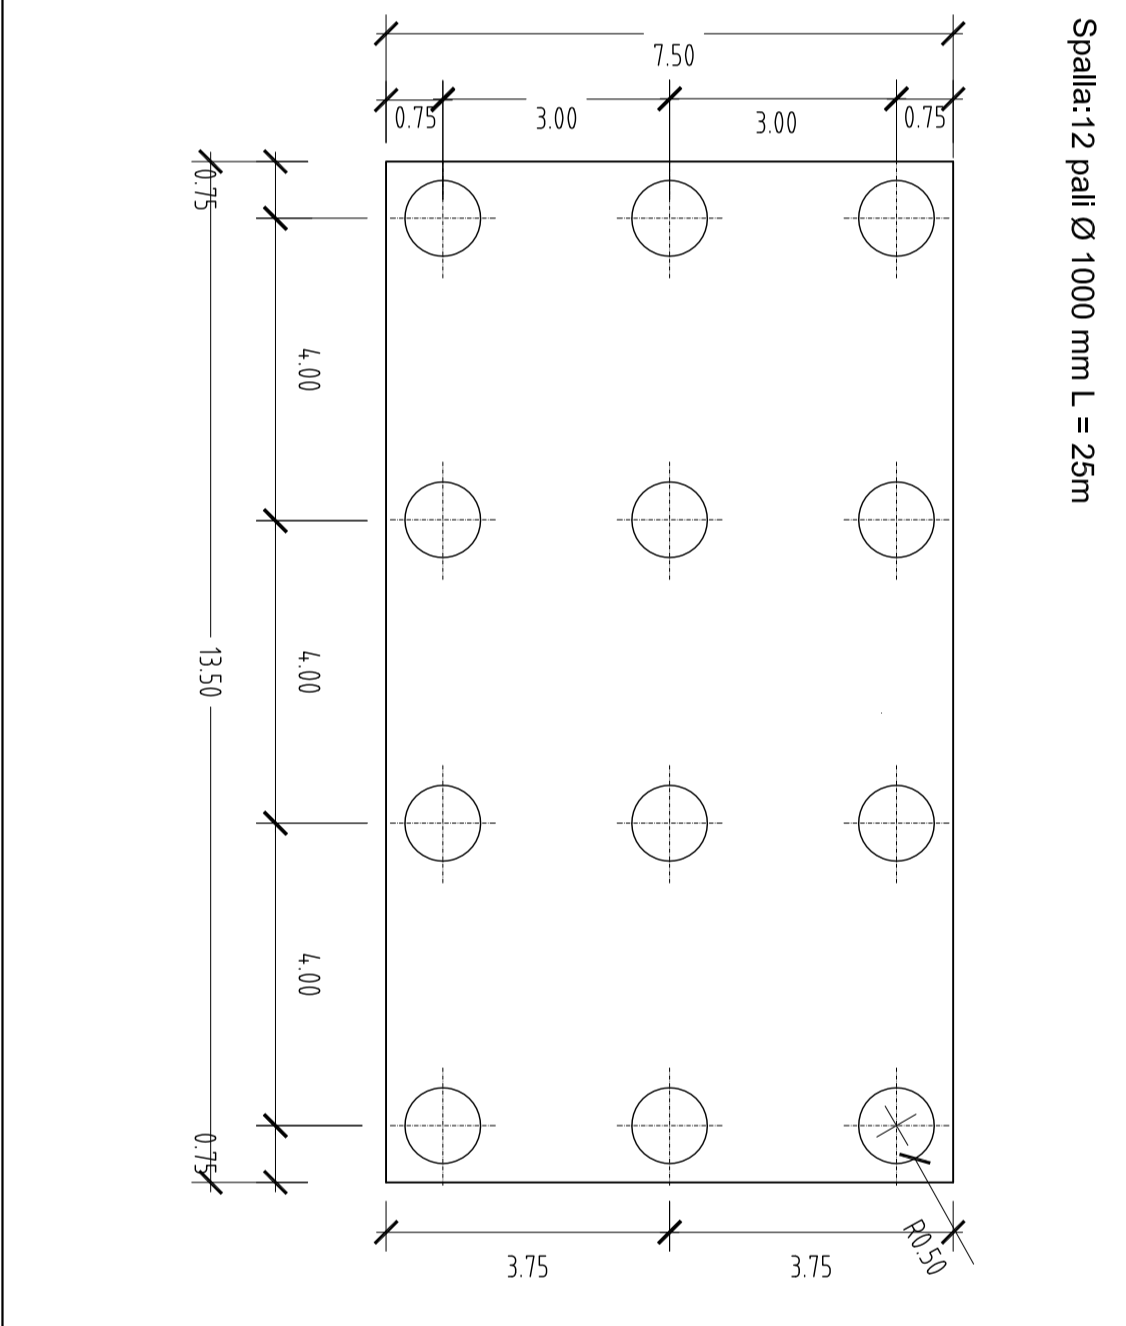
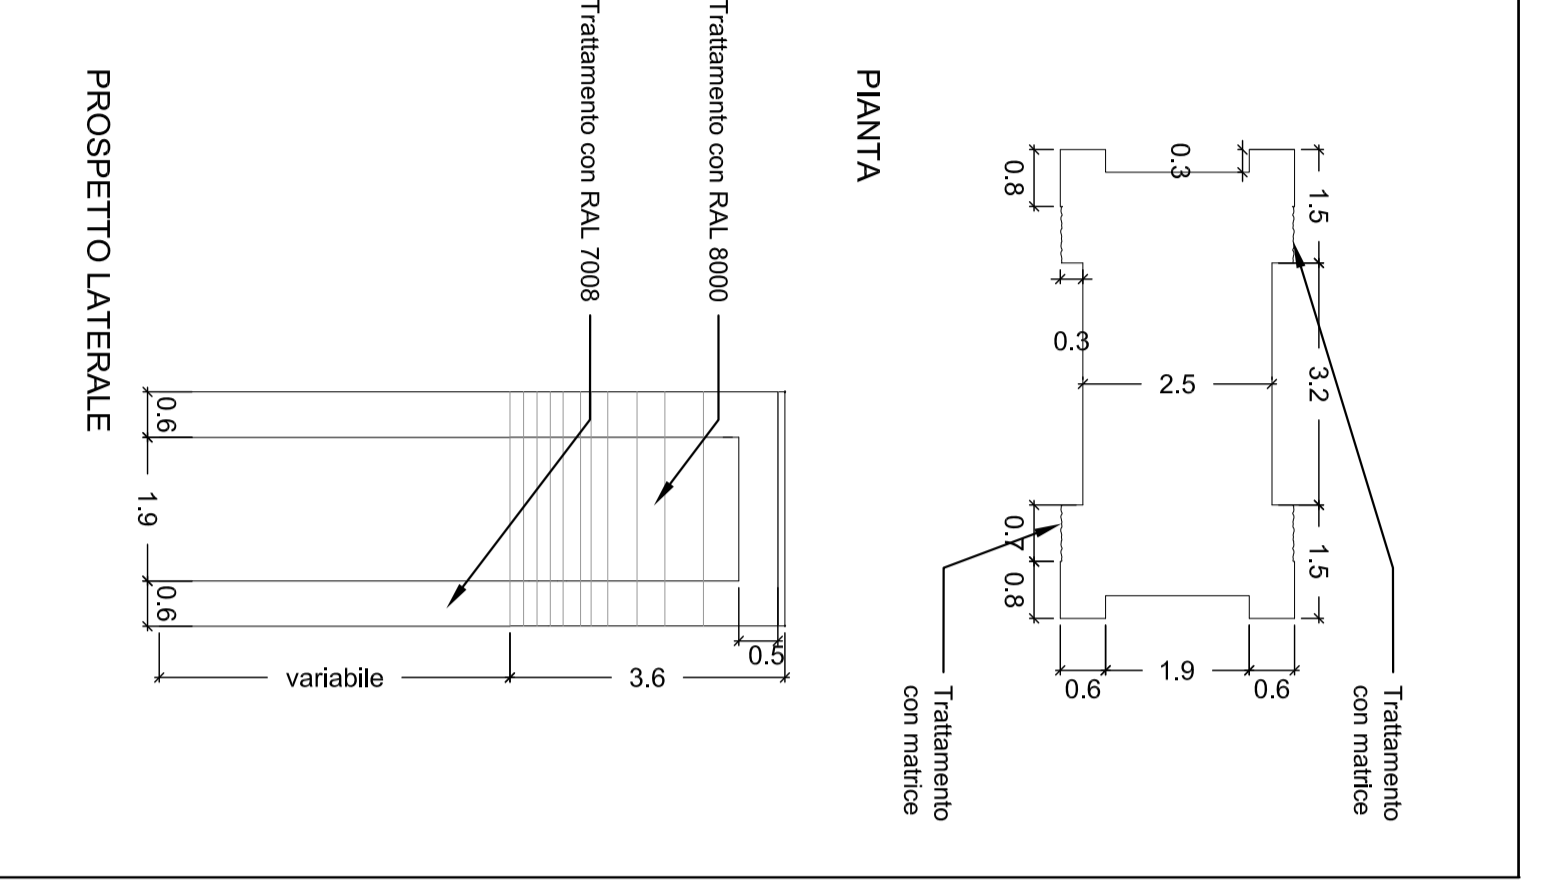
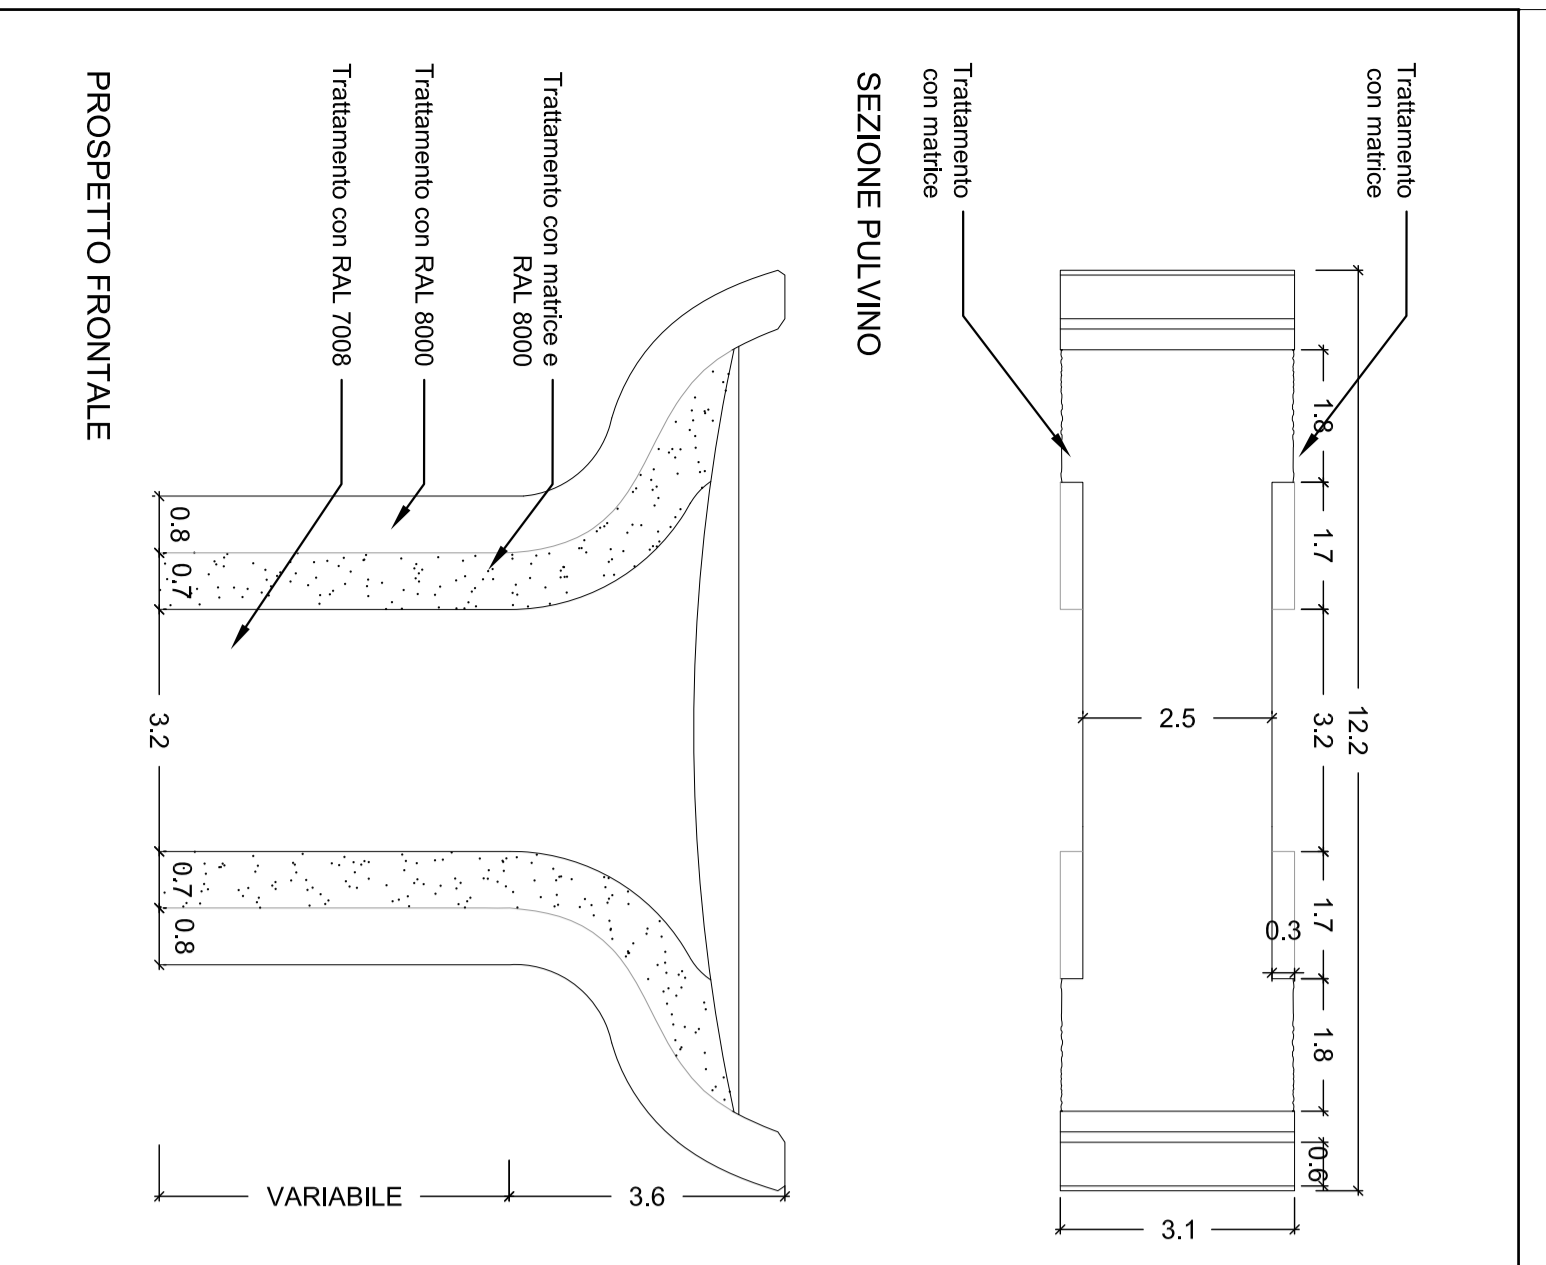
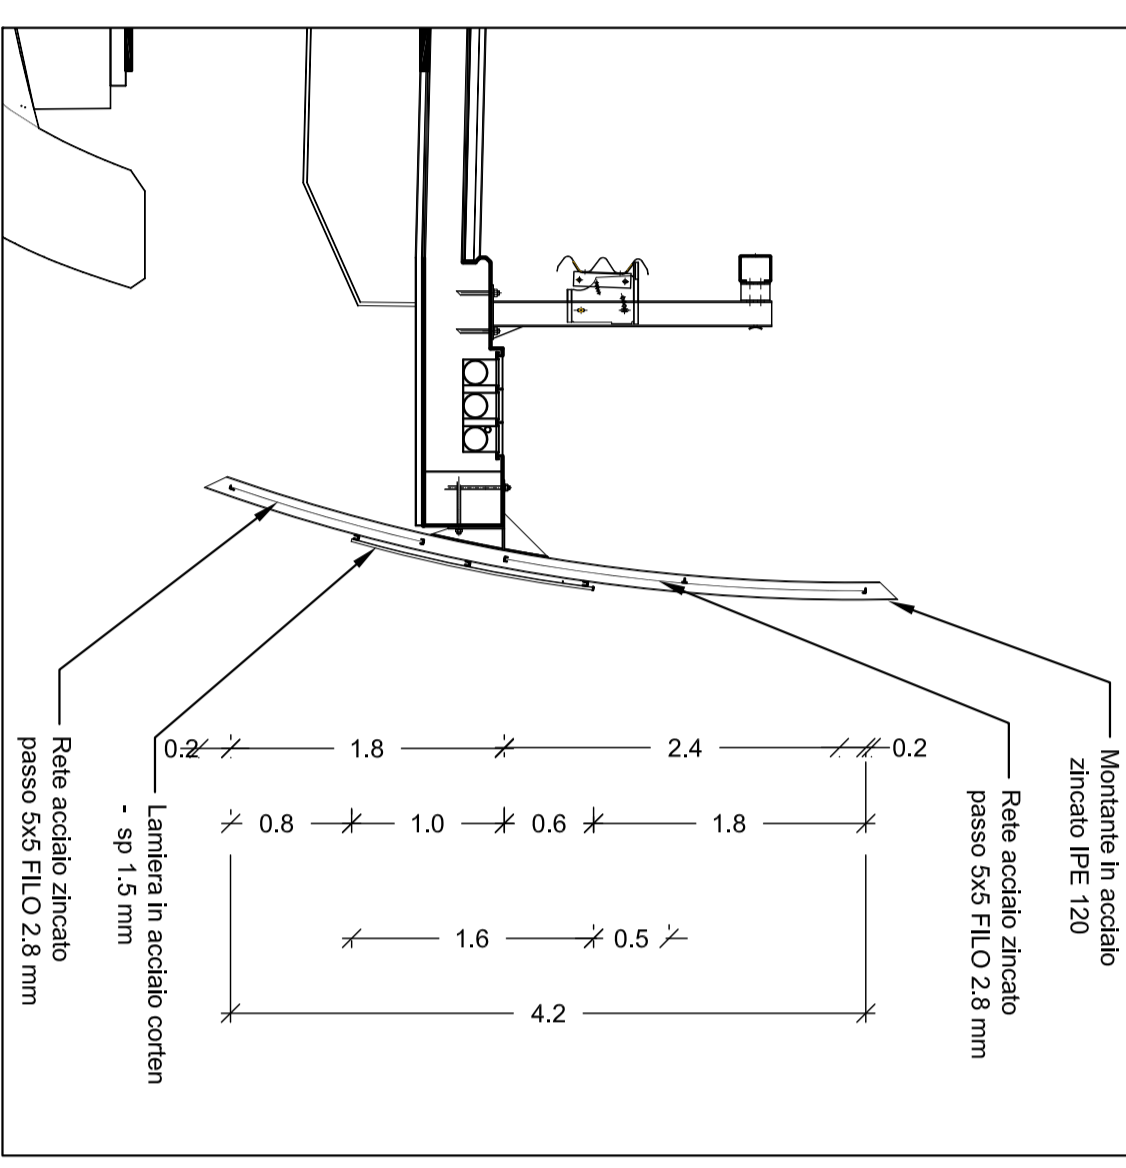
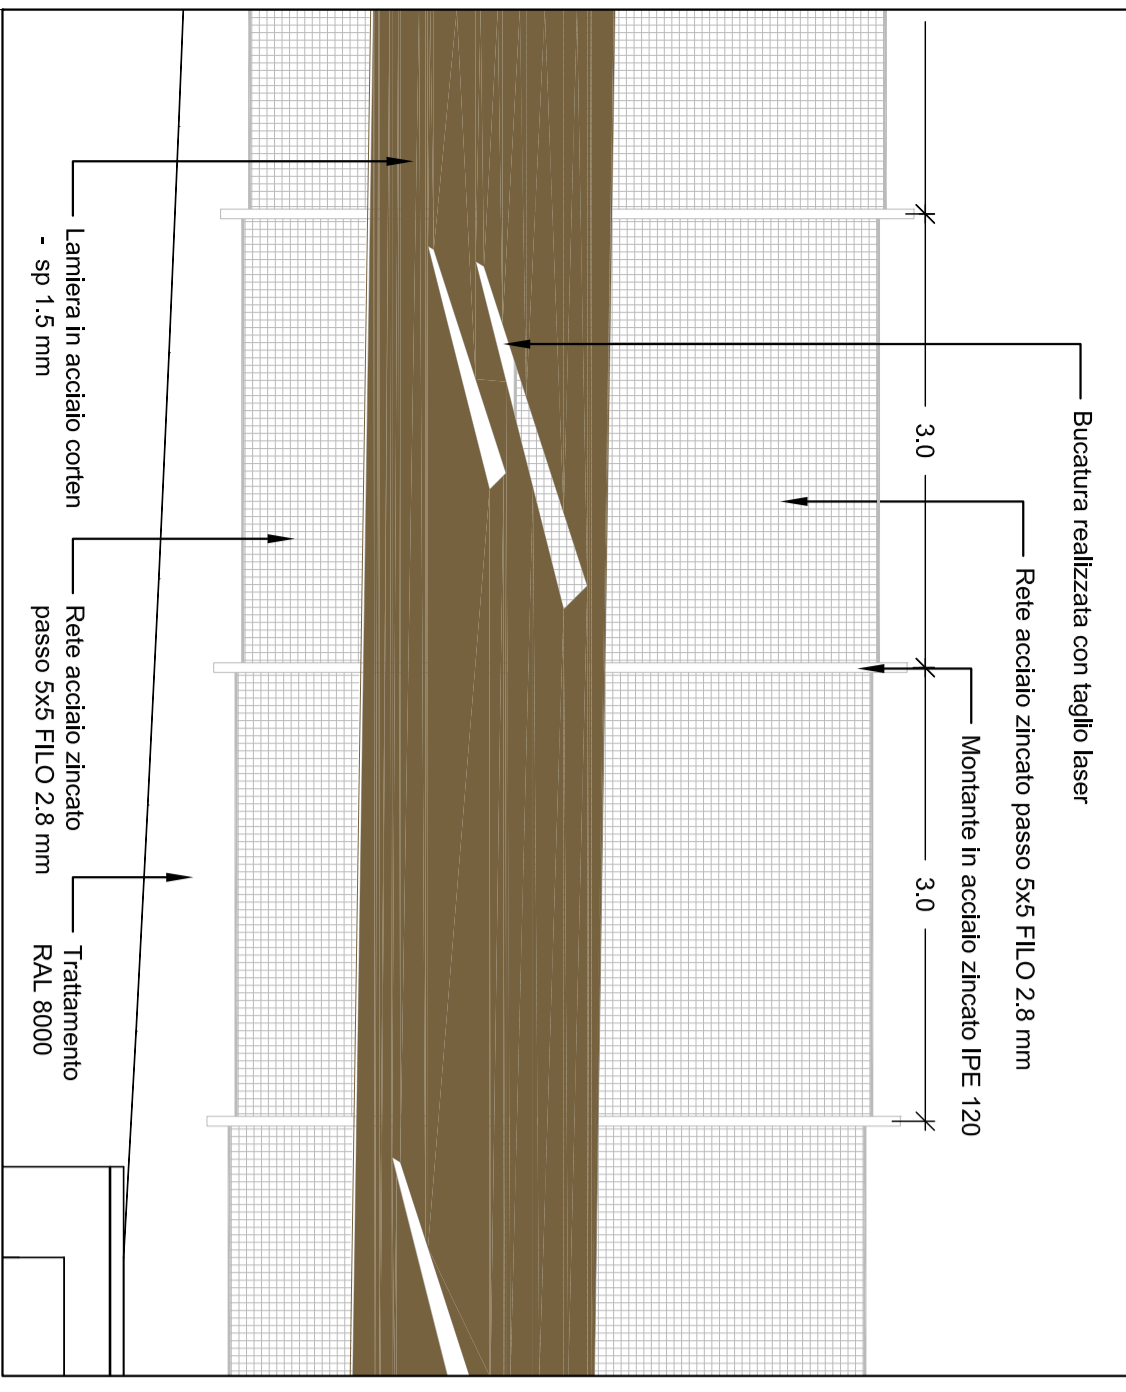


CARRREGGIATA CIVITAVECCHIA				CARRREGGIATA VITERBO			
Nome	SP1	P1	SP2	Nome	SP1	P1	SP2
Progr.	10+388.00	10+418.00	10+448.00	Progr.	10+388.00	10+418.00	10+448.00
Altezza	6.57	7.92	6.56	Altezza	6.00	7.32	5.95

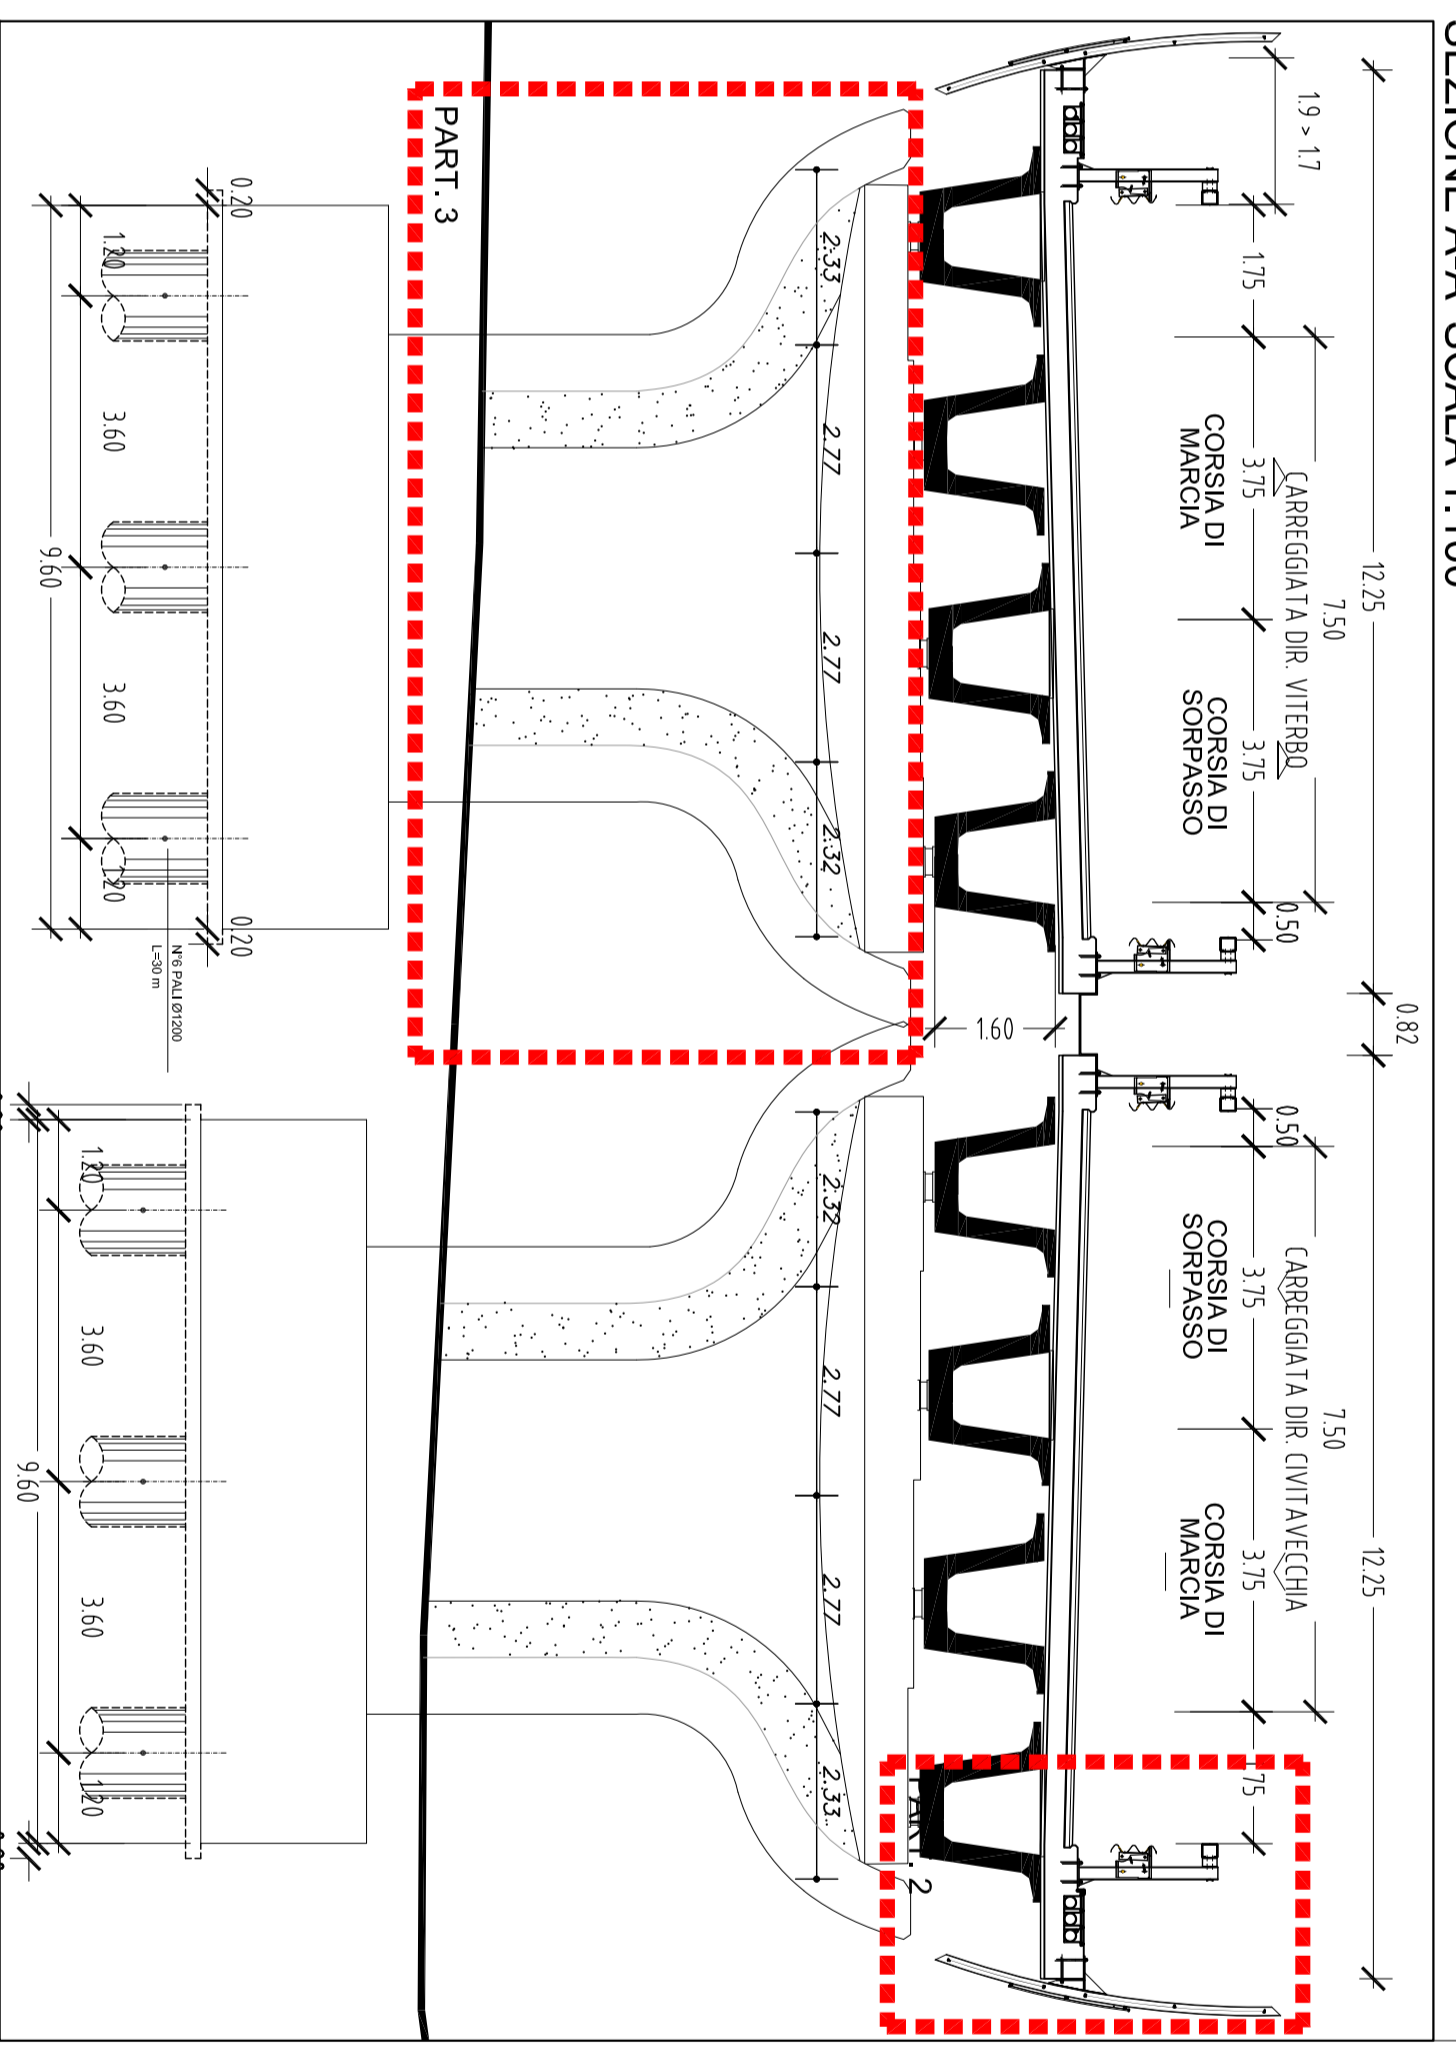

PROGETTAZIONE PER LA SICUREZZA IN FASE DI PROGETTAZIONE
TRATTA: MONTE ROMANO EST - CIVITAVECCHIA
PROGETTO PRELIMINARE
PROGETTAZIONE CENTRALE
ANAS - DIREZIONE CENTRALE
 PROGETTISTA:
 Ing. Maurizio Marchetti
 Geol. Ing. di Roma n. 1950/8
 Ing. F. Bezzi
 Geol. G. Carrillo
 Ing. L. Cedrone
 Ing. P. G. D'Ammiri
 Dott. Geol. Leone n. 659
 IL RESPONSABILE DEL S.I.A.
 Dott. Geol. Severo Maglio
 COORDINATORE PER LA SICUREZZA IN FASE DI PROGETTAZIONE
 Arch. Roberto Roggi
 IL RESP. DEL PROCEDIMENTO
 Ing. Mario Coppola
 SERVIZIO SUPPORTO ESTERNO
 VICE DIRETTORE CENTRALE
 Ing. Ugo Diestmann

REV.	DESCRIZIONE	DATA	TECNICO/INTERTECN.	MANCANTI	COMP.
C	REVISIONE				
B	REVISIONE				
A	EMISSIONE				
REV.	DESCRIZIONE	DATA	TECNICO/INTERTECN.	MANCANTI	COMP.

CODICE PROGETTO L0402D P 1301	NOME FILE L0402D_P01_V1105_TRA_D1_01	REVISIONE B	TAVOLA 1 di 1	SCALA varie
----------------------------------	---	----------------	------------------	----------------

PROTOCOLLO DATA	VISTO DAL DIRETTORE CENTRALE Ing. Ugo Diestmann
--------------------	--

VIADOTTO FOSSO DEL COPPO Pianta - Prospetto - Sezione - Particolari
--