

PIANTA SCALA 1:1000

DIREZIONE VITERBO

DIREZIONE CIVITAVECCHIA


PROFLO DIR. CIVITAVECCHIA SCALA 1:500

CARRREGGIATA DIR. CIVITAVECCHIA																
Nome	SP1	P1	P2	P3	P4	P5	P6	P7	P8	P9	P10	P11	P12	P13	P14	SP2
Progr.	14+191.50	14+226.50	14+261.50	14+296.50	14+331.50	14+366.50	14+401.50	14+436.50	14+471.50	14+506.50	14+541.50	14+576.50	14+611.50	14+646.50	14+681.50	14+716.50
Altezza	4.35	5.45	6.42	7.36	8.22	8.31	8.76	9.50	7.60	8.15	10.05	11.20	12.15	10.15	9.00	1.50

CARRREGGIATA DIR. VITERBO																
Nome	SP1	P1	P2	P3	P4	P5	P6	P7	P8	P9	P10	P11	P12	P13	P14	SP2
Progr.	14+191.50	14+226.50	14+261.50	14+296.50	14+331.50	14+366.50	14+401.50	14+436.50	14+471.50	14+506.50	14+541.50	14+576.50	14+611.50	14+646.50	14+681.50	14+716.50
Altezza	4.35	4.90	6.42	7.36	8.22	8.31	9.00	9.75	10.25	11.20	9.05	11.95	12.90	11.00	9.60	1.50

L. lot 580,60 m

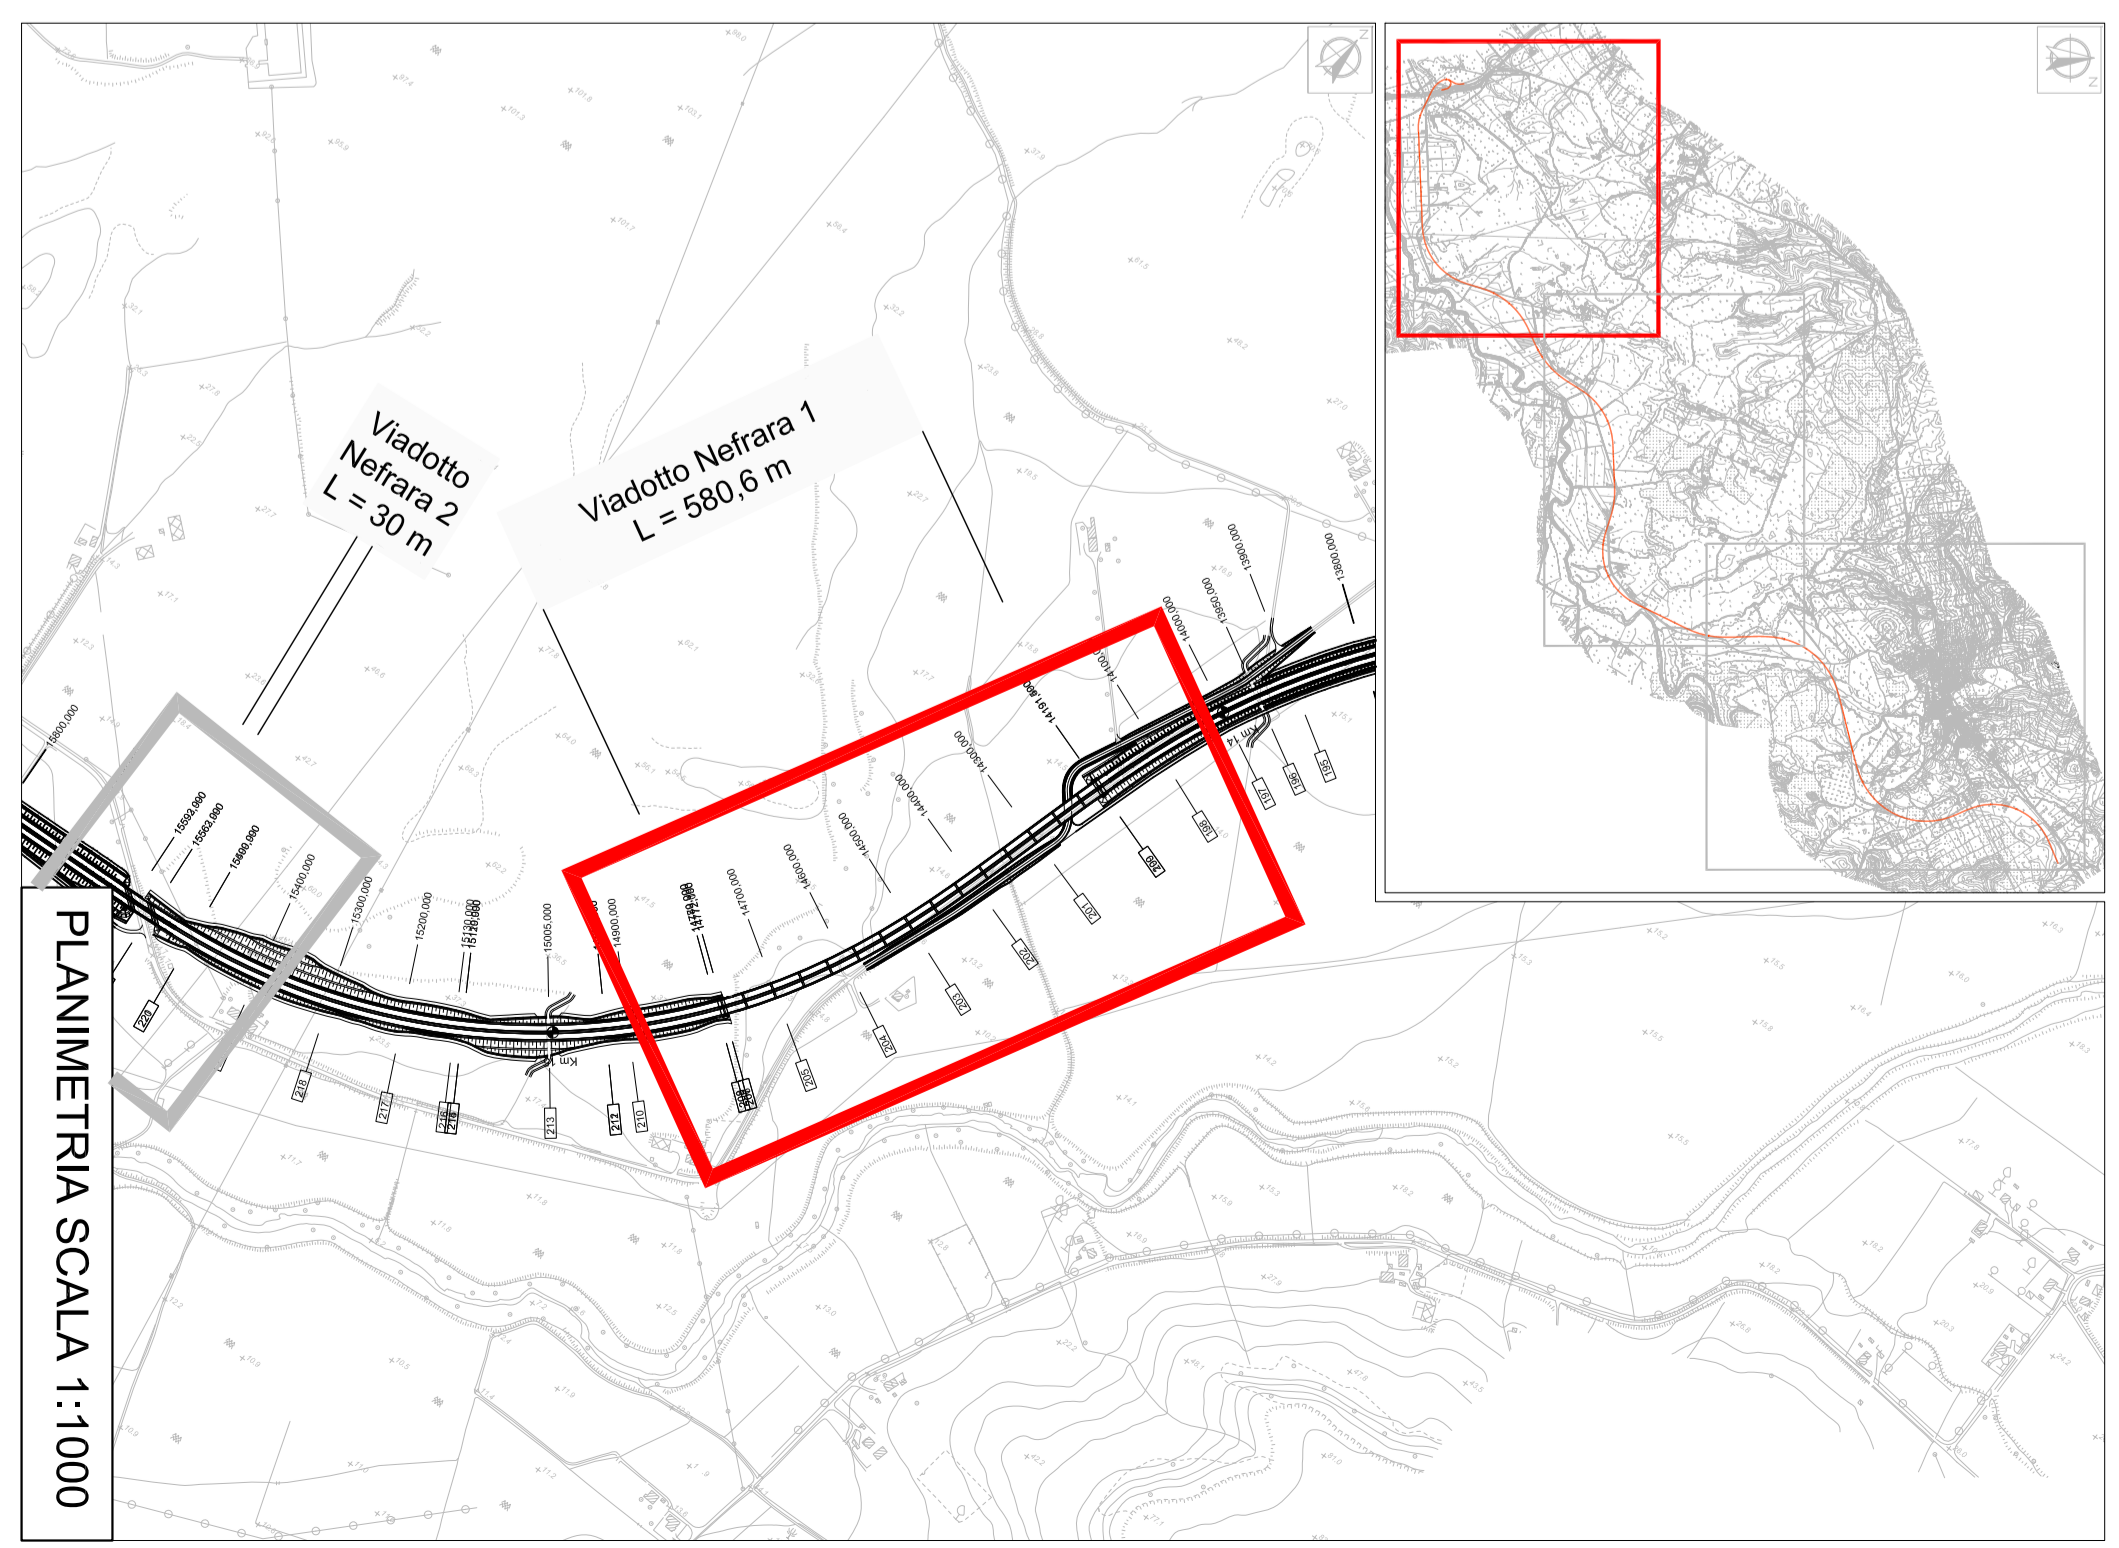

PLANIMETRIA SCALA 1:1000

**PORTI DI ROMA e del LAZIO**

**ANAS Spa**

**PROGETTAZIONE PRELIMINARE ED ANALISI ECONOMICA DEL TRATTO TERMINALE DEL COLLEGAMENTO DEL PORTO DI CIVITAVECCHIA CON IL NODO INTERMODALE DI ORTE PER IL COMPLETAMENTO DELL'ASSE VIARIO EST-OVEST (CIVITAVECCHIA-ANCONA)**

2012-IT-91060-P

**TRATTA: MONTE ROMANO EST - CIVITAVECCHIA**

**PROGETTO PRELIMINARE**

**ANAS - DIREZIONE CENTRALE PROGETTAZIONE**

<p><b>PROGETTISTA:</b> Ing. Maurizio Mancinelli Ordine Ing. di Roma n° 19508</p> <p><b>IL GEOLOGO:</b> Dott. Geol. Stefano Serragelli Ordine Geol. Lazio n. 659</p> <p><b>IL RESPONSABILE DEL S.I.A.:</b> Dott. Geol. Sergio Mojzga</p> <p><b>COORDINATORE PER LA SICUREZZA IN FASE DI PROGETTAZIONE:</b> Arch. Roberto Roggi</p> <p><b>IL RESP. DEL PROCEDIMENTO:</b> Ing. Vito Coppola</p> <p><b>PROTOCOLLO:</b></p> <p><b>GRUPPO DI PROGETTAZIONE ANAS:</b> Ing. F. Borio Ing. F. Bezzi Geol. G. Carrillo Ing. L. Cedrone Ing. P. G. D'Annunzi Sgr. A. M. D'Avverso Ing. A. De Leo Geom. E. De Masi Geom. M. Diomonte Ing. P. Fabro Ing. G. Giovannini</p>	<p>Geom. R. Izzo Ing. E. Luzzatelli Geom. D. Maggi Ing. E. Mitiga Ing. M. Parolento Dott. S. Di. Perrelli Ing. A. Petralio Ing. F. Pisoni Arch. R. Roggi</p>
---	--

CODICE PROGETTO		NOME FILE		REVISIONE		TAVOLA		SCALA	
PROGETTO	LIV. PROG.	N. PROG.							
LO402D	P	1301	LO402D_P1301_VI07TRA.DWG			B			2 di 2
			Elab. P01VI07TRA.DWG						varie

VIADOTTO NEFRARA 1			
Pianta - Prospetto			
PROTOCOLLO	DATA	VERBALE DIRETTORE CENTRALE	DATA
		Ing. Vito Coppola	Ing. Vito Coppola