


RENDER_R.1_




RENDER_R.2_

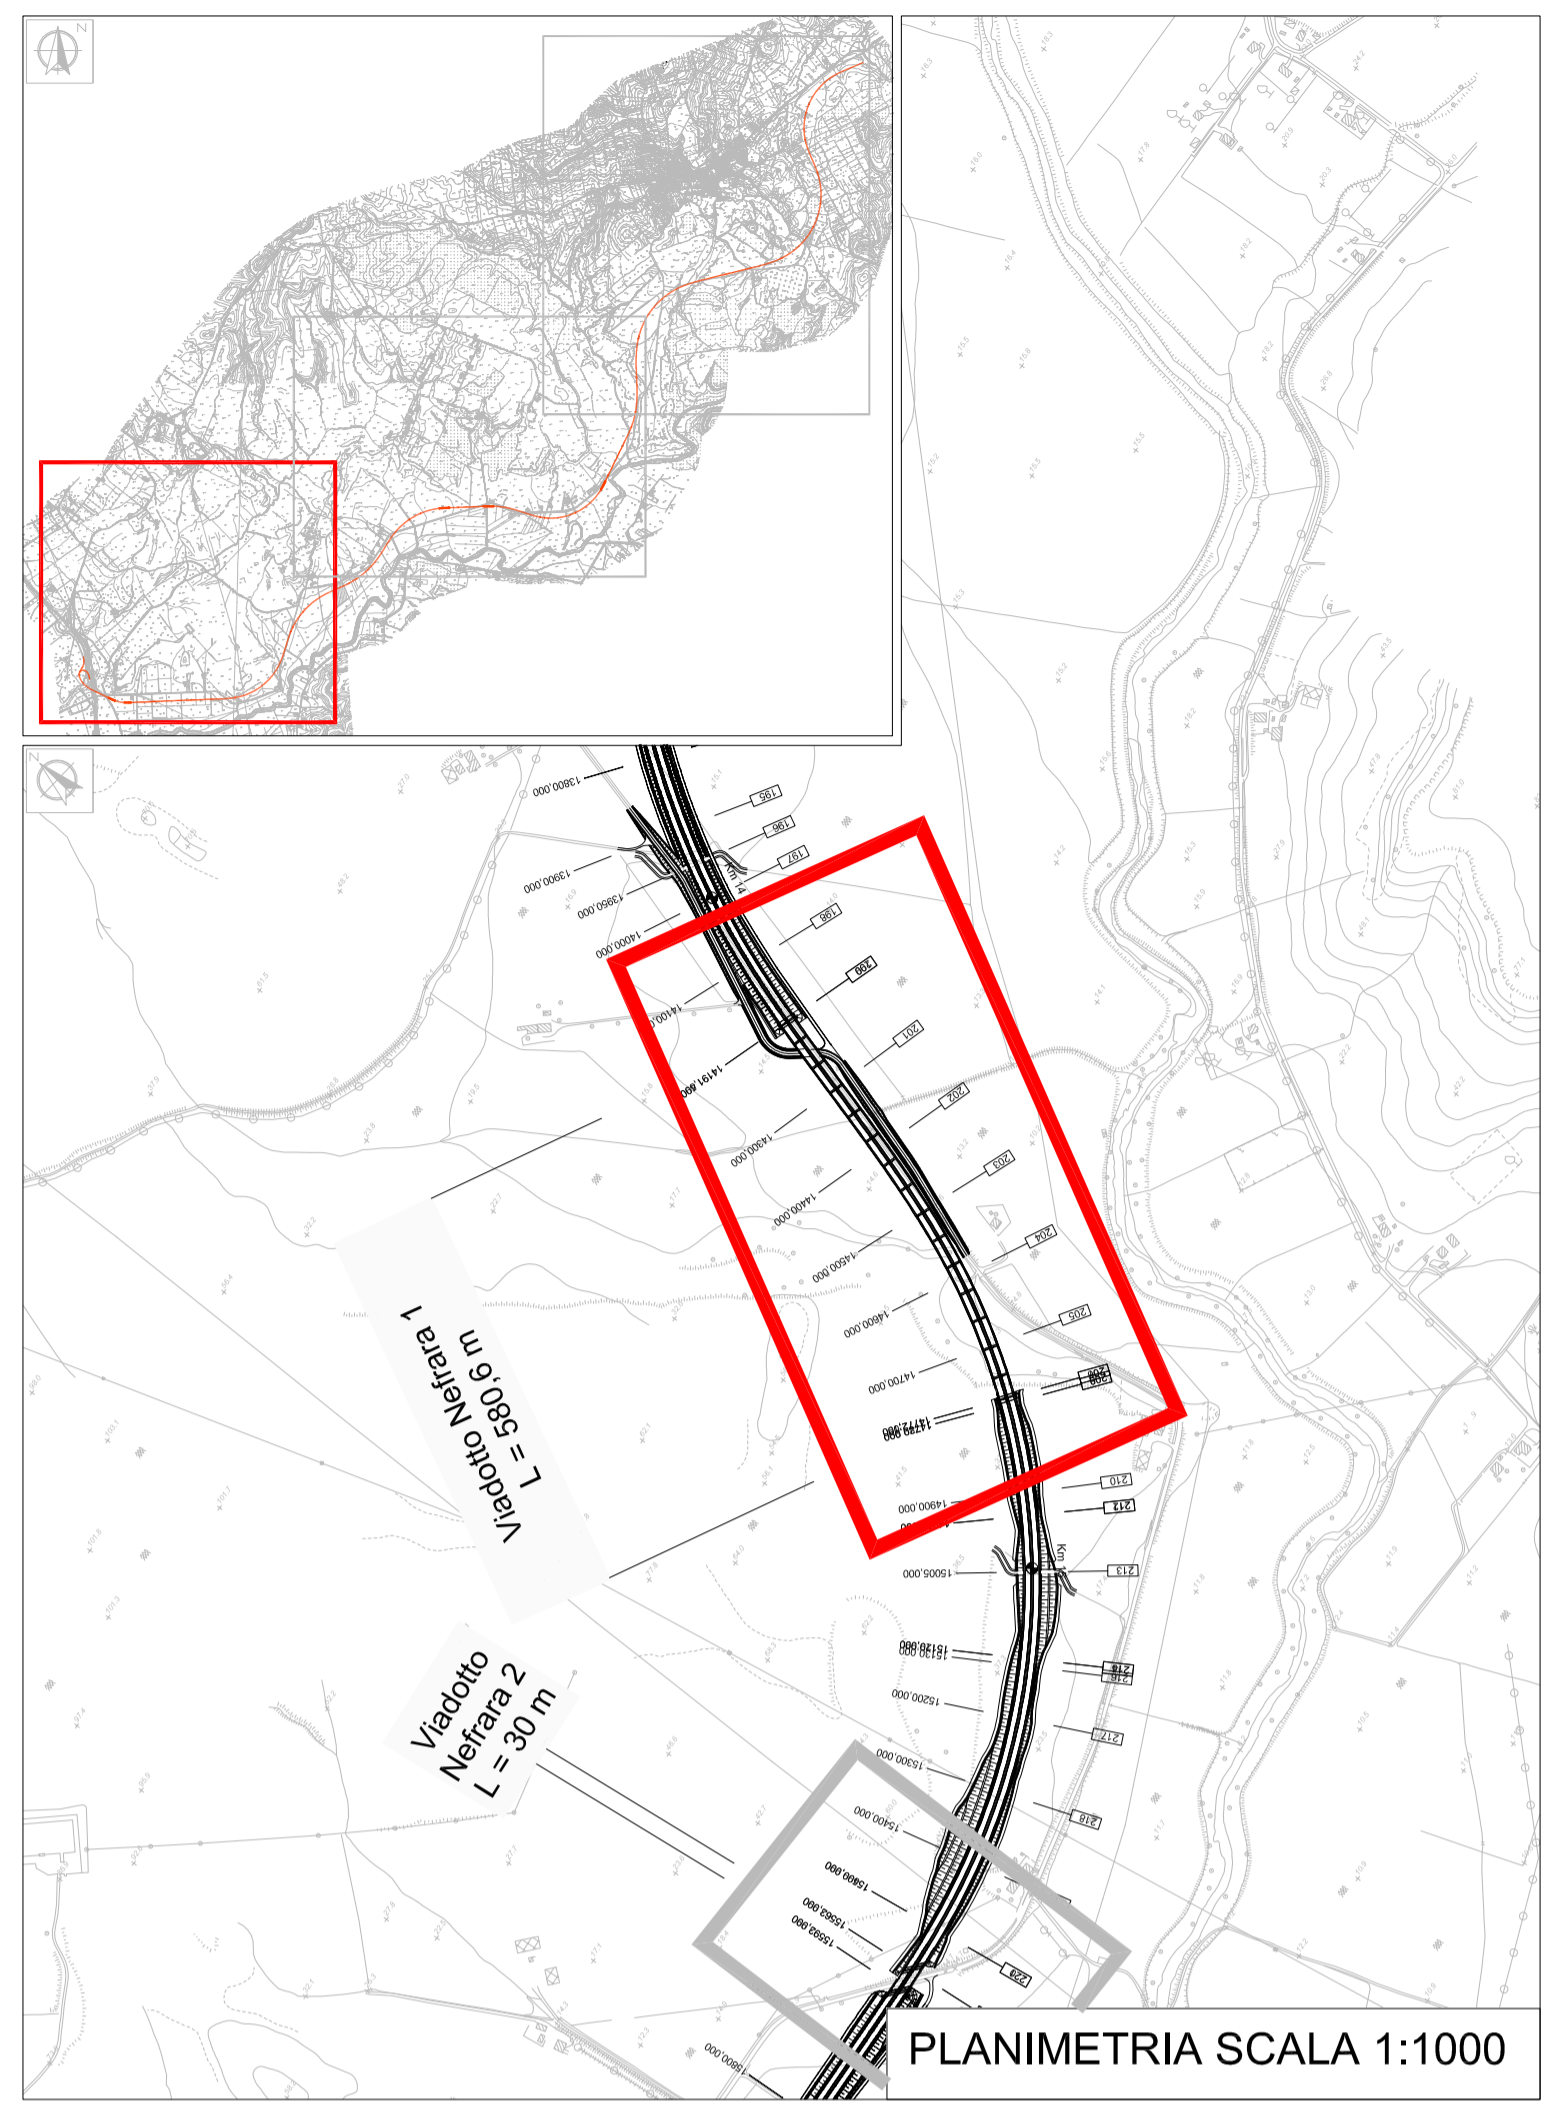


PLANIMETRIA SCALA 1:1000



FOTOINSERIMENTO_F.1_





PROGETTAZIONE PRELIMINARE ED ANALISI ECONOMICA DEL TRATTO TERMINALE DEL COLLEGAMENTO DEL PORTO DI CIVITAVECCHIA CON IL NODO INTERMODALE DI ORTE PER IL COMPLETAMENTO DELL'ASSE VIARIO EST-OVEST (CIVITAVECCHIA-ANCONA)
2012-IT-91060-P

TRATTA: MONTE ROMANO EST - CIVITAVECCHIA

PROGETTO PRELIMINARE

PROGETTAZIONE: ANAS - DIREZIONE CENTRALE PROGETTAZIONE

<p>PROGETTISTA: Ing. Maurizio Mancinetti Ordine Ing. di Roma n° 19506</p> <p>IL GEOLOGO Dott. Geol. Stefano Serangeli Ordine Geol. Lazio n. 659</p> <p>IL RESPONSABILE DEL S.I.A. Dott. Geol. Serena Majetta</p> <p>COORDINATORE PER LA SICUREZZA IN FASE DI PROGETTAZIONE Arch. Roberto Roggi</p> <p>IL RESP. DEL PROCEDIMENTO Ing. Ilaria COPPA</p>	<p>GRUPPO DI PROGETTAZIONE ANAS</p> <table style="width: 100%; border: none;"> <tr> <td style="border: none;">Ing. F. Bario</td> <td style="border: none;">Geom. R. Izzo</td> </tr> <tr> <td style="border: none;">Ing. F. Bezzi</td> <td style="border: none;">Ing. E. Luziatelli</td> </tr> <tr> <td style="border: none;">Ing. G. Cardillo</td> <td style="border: none;">Geom. D. Maggi</td> </tr> <tr> <td style="border: none;">Ing. L. Cedrone</td> <td style="border: none;">Geom. M. Maggi</td> </tr> <tr> <td style="border: none;">Ing. P. G. D'Armini</td> <td style="border: none;">Ing. E. Mittiga</td> </tr> <tr> <td style="border: none;">Sig.ra A. M. D'Aversa</td> <td style="border: none;">Ing. M. Panebianco</td> </tr> <tr> <td style="border: none;">Ing. A. De Leo</td> <td style="border: none;">Dott.ssa D. Perfetti</td> </tr> <tr> <td style="border: none;">Geom. E. De Masi</td> <td style="border: none;">Ing. A. Petrillo</td> </tr> <tr> <td style="border: none;">Geom. M. Diomente</td> <td style="border: none;">Ing. F. Pisani</td> </tr> <tr> <td style="border: none;">Ing. P. Fabbro</td> <td style="border: none;">Arch. R. Roggi</td> </tr> <tr> <td style="border: none;">Ing. G. Giovannini</td> <td></td> </tr> </table> <p>SERVIZI SUPPORTO ESTERNO</p>	Ing. F. Bario	Geom. R. Izzo	Ing. F. Bezzi	Ing. E. Luziatelli	Ing. G. Cardillo	Geom. D. Maggi	Ing. L. Cedrone	Geom. M. Maggi	Ing. P. G. D'Armini	Ing. E. Mittiga	Sig.ra A. M. D'Aversa	Ing. M. Panebianco	Ing. A. De Leo	Dott.ssa D. Perfetti	Geom. E. De Masi	Ing. A. Petrillo	Geom. M. Diomente	Ing. F. Pisani	Ing. P. Fabbro	Arch. R. Roggi	Ing. G. Giovannini	
Ing. F. Bario	Geom. R. Izzo																						
Ing. F. Bezzi	Ing. E. Luziatelli																						
Ing. G. Cardillo	Geom. D. Maggi																						
Ing. L. Cedrone	Geom. M. Maggi																						
Ing. P. G. D'Armini	Ing. E. Mittiga																						
Sig.ra A. M. D'Aversa	Ing. M. Panebianco																						
Ing. A. De Leo	Dott.ssa D. Perfetti																						
Geom. E. De Masi	Ing. A. Petrillo																						
Geom. M. Diomente	Ing. F. Pisani																						
Ing. P. Fabbro	Arch. R. Roggi																						
Ing. G. Giovannini																							

VIADOTTO NEFRARA 1
Fotosimulazione

CODICE PROGETTO	NOME FILE	REVISIONE	TAVOLA	SCALA:
PROGETTO	LO402D_P1301_P01_VI07_TRA_F001A.DWG			
PROGETTO	LV. PROG. N. PROG.			
LO402D	P 1301			
	CODICE ELAB.			
	P01 VI07 TRA FO01	A	1 di 1	-

C		DATA	TECNICO/RESP. TECN.	MANCINETTI	COPPA
B					
A	EMISSIONE				
REV.	DESCRIZIONE		REDDATO	VERIFICATO	APPROVATO