


LEGENDA	
	DIREZIONE SCORRIMENTO IDRICO PIATTAFORMA
	IMPLUVIO DI PIATTAFORMA
	DISPLUVIO DI PIATTAFORMA
	MANUFATTO DI ATTRAVERSAMENTO IDRAULICO
	VASCA DI SICUREZZA IN GALLERIA
	VASCA DI PROTEZIONE AMBIENTALE
	AREA DI ESONDAZIONE FIUME MIGNONE T1200 Anni

KEY-PLAN

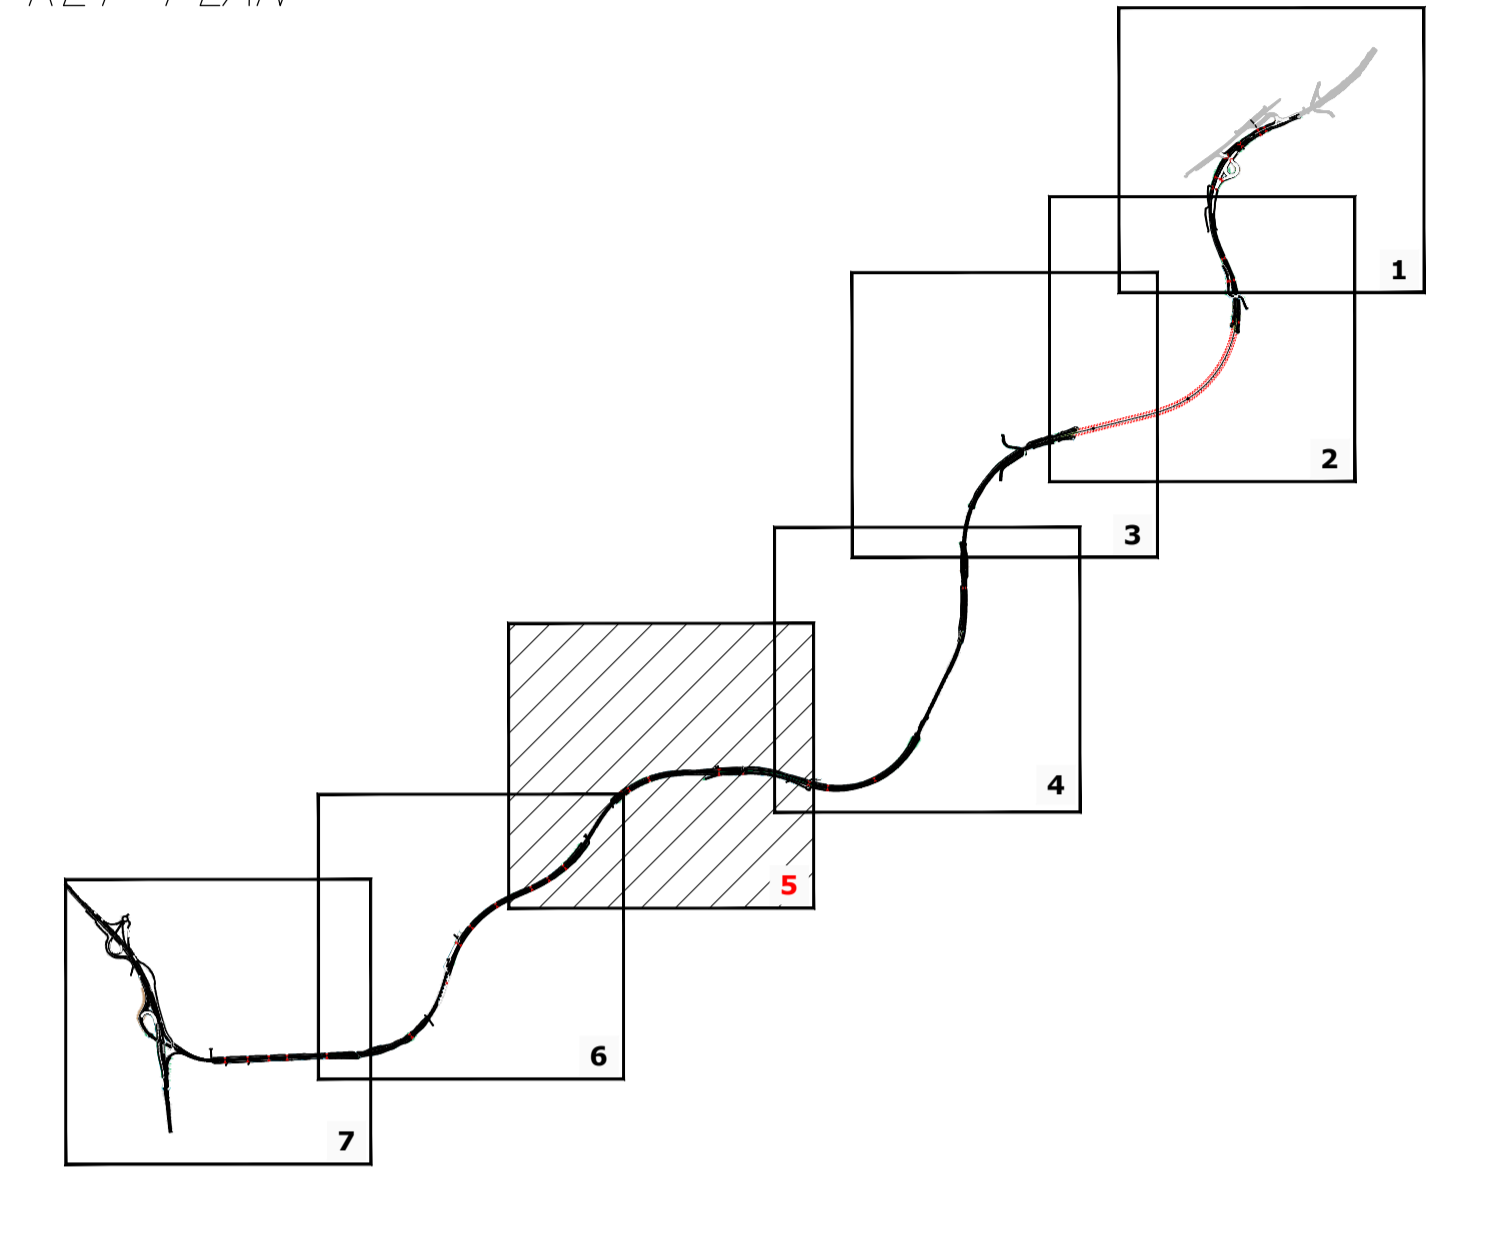

PROGETTAZIONE PRELIMINARE ED ANALISI ECONOMICA DEL TRATTO TERMINALE DEL COLLEGAMENTO DEL PORTO DI CIVITAVECCHIA CON IL NODO INTERMODALE DI ORTE PER IL COMPLETAMENTO DELL'ASSE VIARIO EST-OVEST (CIVITAVECCHIA-ANCONA) 2012-IT-91060-P TRATTA: MONTE ROMANO EST - CIVITAVECCHIA PROGETTO PRELIMINARE	
PROGETTAZIONE: ANAS - DIREZIONE CENTRALE PROGETTAZIONE	
PROGETTISTA: Ing. Maurizio Mancinetti Ordine Ing. di Roma n° 19506	GRUPPO DI PROGETTAZIONE ANAS Ing. F. Bario Ing. F. Bezzi Geol. G. Cardillo Ing. L. Cedrone Ing. P. G. D'Armini Sig.ra A. M. D'Aversa Ing. A. De Leo Geom. E. De Masi Geom. M. Diamente Ing. P. Fabbro Ing. G. Giovannini
IL GEOLOGO Dott. Geol. Stefano Serangeli Ordine Geol. Lazio n. 659	Geom. R. Izzo Ing. E. Luziatelli Geom. D. Maggi Geom. M. Maggi Ing. E. Mittigo Ing. M. Panebianco Dott.ssa D. Perfetti Ing. A. Petrillo Ing. F. Pisani Arch. R. Roggi
IL RESPONSABILE DEL S.I.A. Dott. Geol. Serena Majetta	COORDINATORE PER LA SICUREZZA IN FASE DI PROGETTAZIONE Arch. Roberto Roggi
IL RESP. DEL PROCEDIMENTO Ing. Ilaria COPPA	SERVIZI SUPPORTO ESTERNO
PROTOCOLLO	DATA
STUDIO DI IMPATTO AMBIENTALE QUADRO DI RIFERIMENTO AMBIENTALE – ACQUE SUPERFICIALI Carta dei presidi idraulici (interventi di mitigazione)	
CODICE PROGETTO PROGETTO: L0402D LIV. PROG.: P N. PROG.: 1301	NOME FILE L0402D_P1301_T00_I431_AMB_PL05_A.dwg CODICE ELAB. T00 I431 AMB PL05
REVISIONE A	TAVOLA 5 di 7
SCALA: 1:5000	GIUGNO 2014 PETRILLO MANCINETTI COPPA
REV. C B A	DESCRIZIONE EMISSIONE
REDAZIONE PETRILLO MANCINETTI COPPA	VERIFICAZIONE MANCINETTI COPPA
APPROVAZIONE	APPROVATO