


LEGENDA	
	DIREZIONE SCORRIMENTO IDRICO PIATTAFORMA
	IMPLUVIO DI PIATTAFORMA
	DISPLUVIO DI PIATTAFORMA
	MANUFATTO DI ATTRAVERSAMENTO IDRAULICO
	VASCA DI SICUREZZA IN GALLERIA
	VASCA DI PROTEZIONE AMBIENTALE
	AREA DI ESONDAZIONE FIUME MIGNONE T1200 Anni

KEY-PLAN

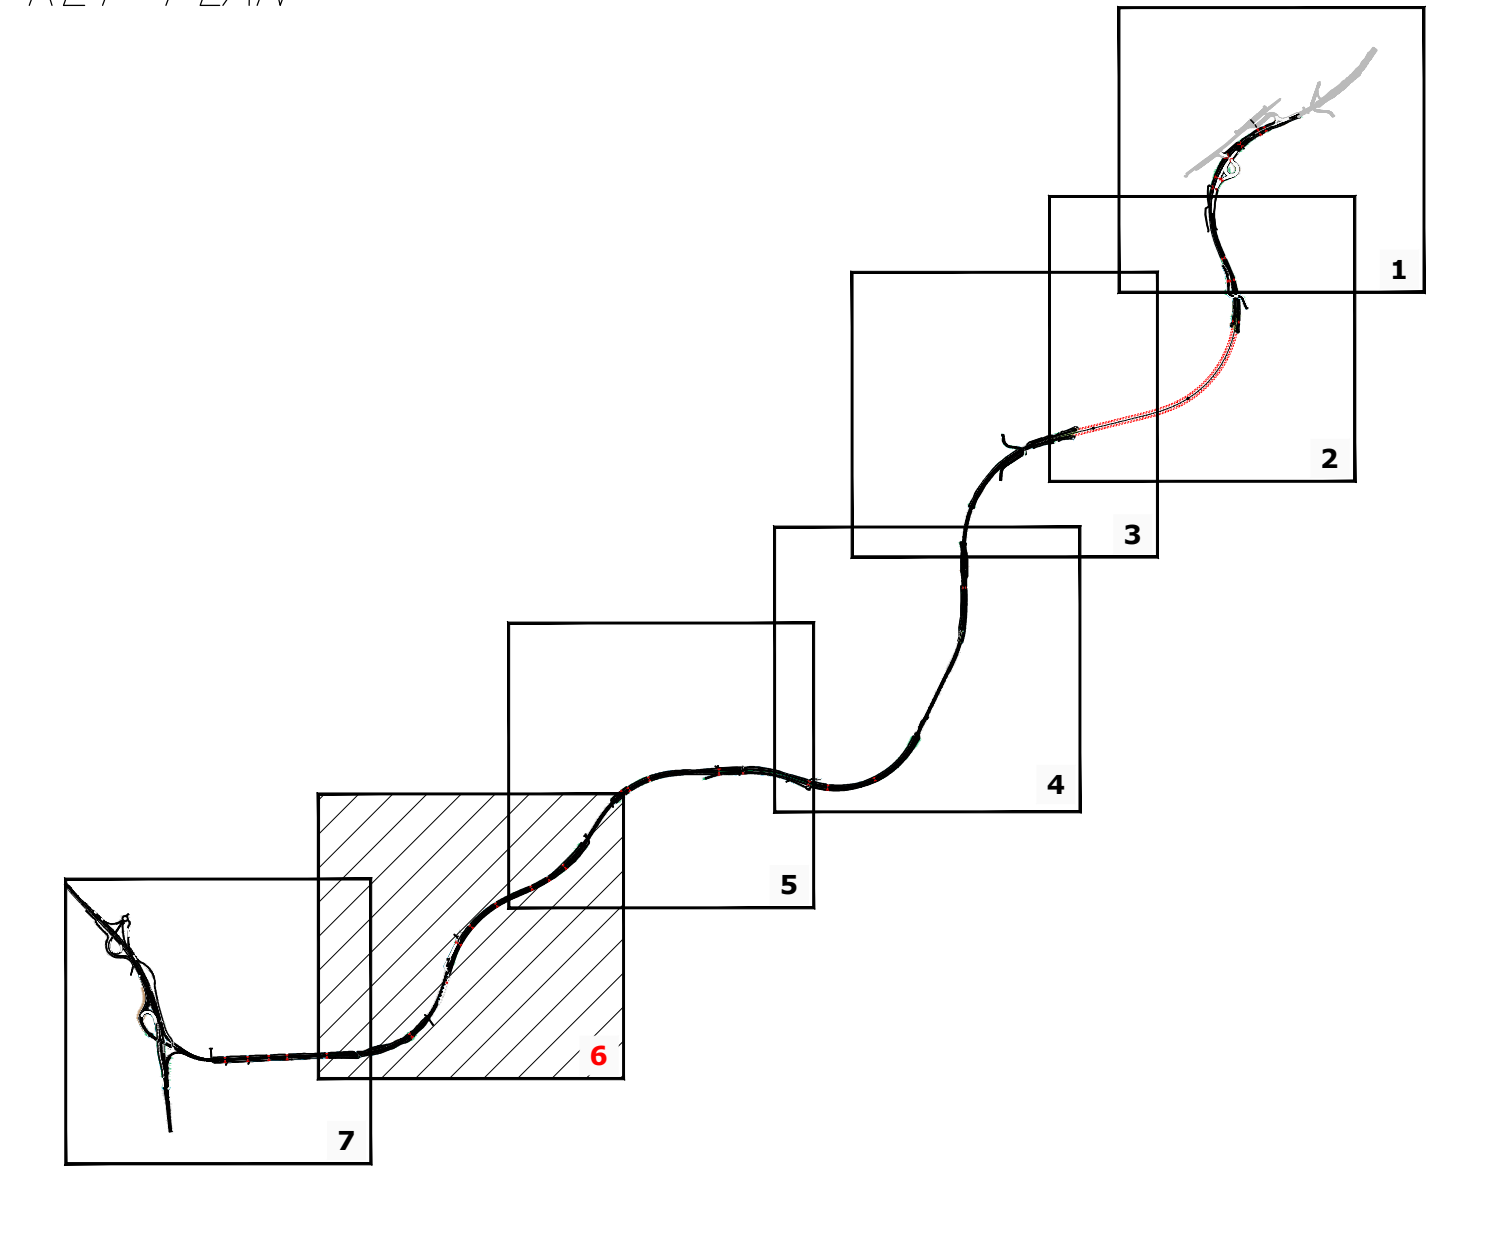

<b>PROGETTAZIONE PRELIMINARE ED ANALISI ECONOMICA DEL TRATTO TERMINALE DEL COLLEGAMENTO DEL PORTO DI CIVITAVECCHIA CON IL NODO INTERMODALE DI ORTE PER IL COMPLETAMENTO DELL'ASSE VIARIO EST-OVEST (CIVITAVECCHIA-ANCONA)</b> 2012-IT-91060-P <b>TRATTA: MONTE ROMANO EST - CIVITAVECCHIA</b> <b>PROGETTO PRELIMINARE</b>	
<b>PROGETTAZIONE: ANAS - DIREZIONE CENTRALE PROGETTAZIONE</b>	
<b>PROGETTISTA:</b> Ing. Maurizio Mancinetti Ordine Ing. di Roma n° 19506	<b>GRUPPO DI PROGETTAZIONE ANAS</b> Ing. F. Bario Ing. F. Bezzi Geol. G. Cardillo Ing. L. Cedrone Ing. P. G. D'Armini Sig.ra A. M. D'Aversa Ing. A. De Leo Geom. E. De Masi Geom. M. Diamente Ing. P. Fabbro Ing. G. Giovannini
<b>IL GEOLOGO</b> Dott. Geol. Stefano Serangeli Ordine Geol. Lazio n. 659	Geom. R. Izzo Ing. E. Luzietelli Geom. D. Maggi Geom. M. Maggi Ing. E. Mittigo Ing. M. Panebianco Dott.ssa D. Perfetti Ing. A. Petrillo Ing. F. Pisani Arch. R. Roggi
<b>IL RESPONSABILE DEL S.I.A.</b> Dott. Geol. Serena Majetta	<b>COORDINATORE PER LA SICUREZZA IN FASE DI PROGETTAZIONE</b> Arch. Roberto Roggi
<b>IL RESP. DEL PROCEDIMENTO</b> Ing. Ilaria COPPA	<b>SERVIZI SUPPORTO ESTERNO</b>
<b>PROTOCOLLO</b>	<b>DATA</b>
<b>STUDIO DI IMPATTO AMBIENTALE</b> <b>QUADRO DI RIFERIMENTO AMBIENTALE – ACQUE SUPERFICIALI</b> <b>Carta dei presidi idraulici (interventi di mitigazione)</b>	
<b>CODICE PROGETTO</b> PROGETTO: LQ402D P 1301	<b>NOME FILE</b> LQ402D_P1301_T00_IAS1_AMB_PL06_A.dwg
<b>CODICE ELAB.</b> T00 IAS1 AMB PL06	<b>REVISIONE</b> A
<b>TAVOLA</b> 6 di 7	<b>SCALA:</b> 1:5000
<b>REV.</b> C B A	<b>DESCRIZIONE</b> EMISSIONE
<b>REDAZIONE</b> PETRILLO MANCINETTI COPPA	<b>VERIFICAZIONE</b> PETRILLO MANCINETTI COPPA
<b>APPROVAZIONE</b>	<b>APPROVATO</b>