



SCENARIO NOTTURNO MITIGATO quota h=4m
TAV 1 di 3

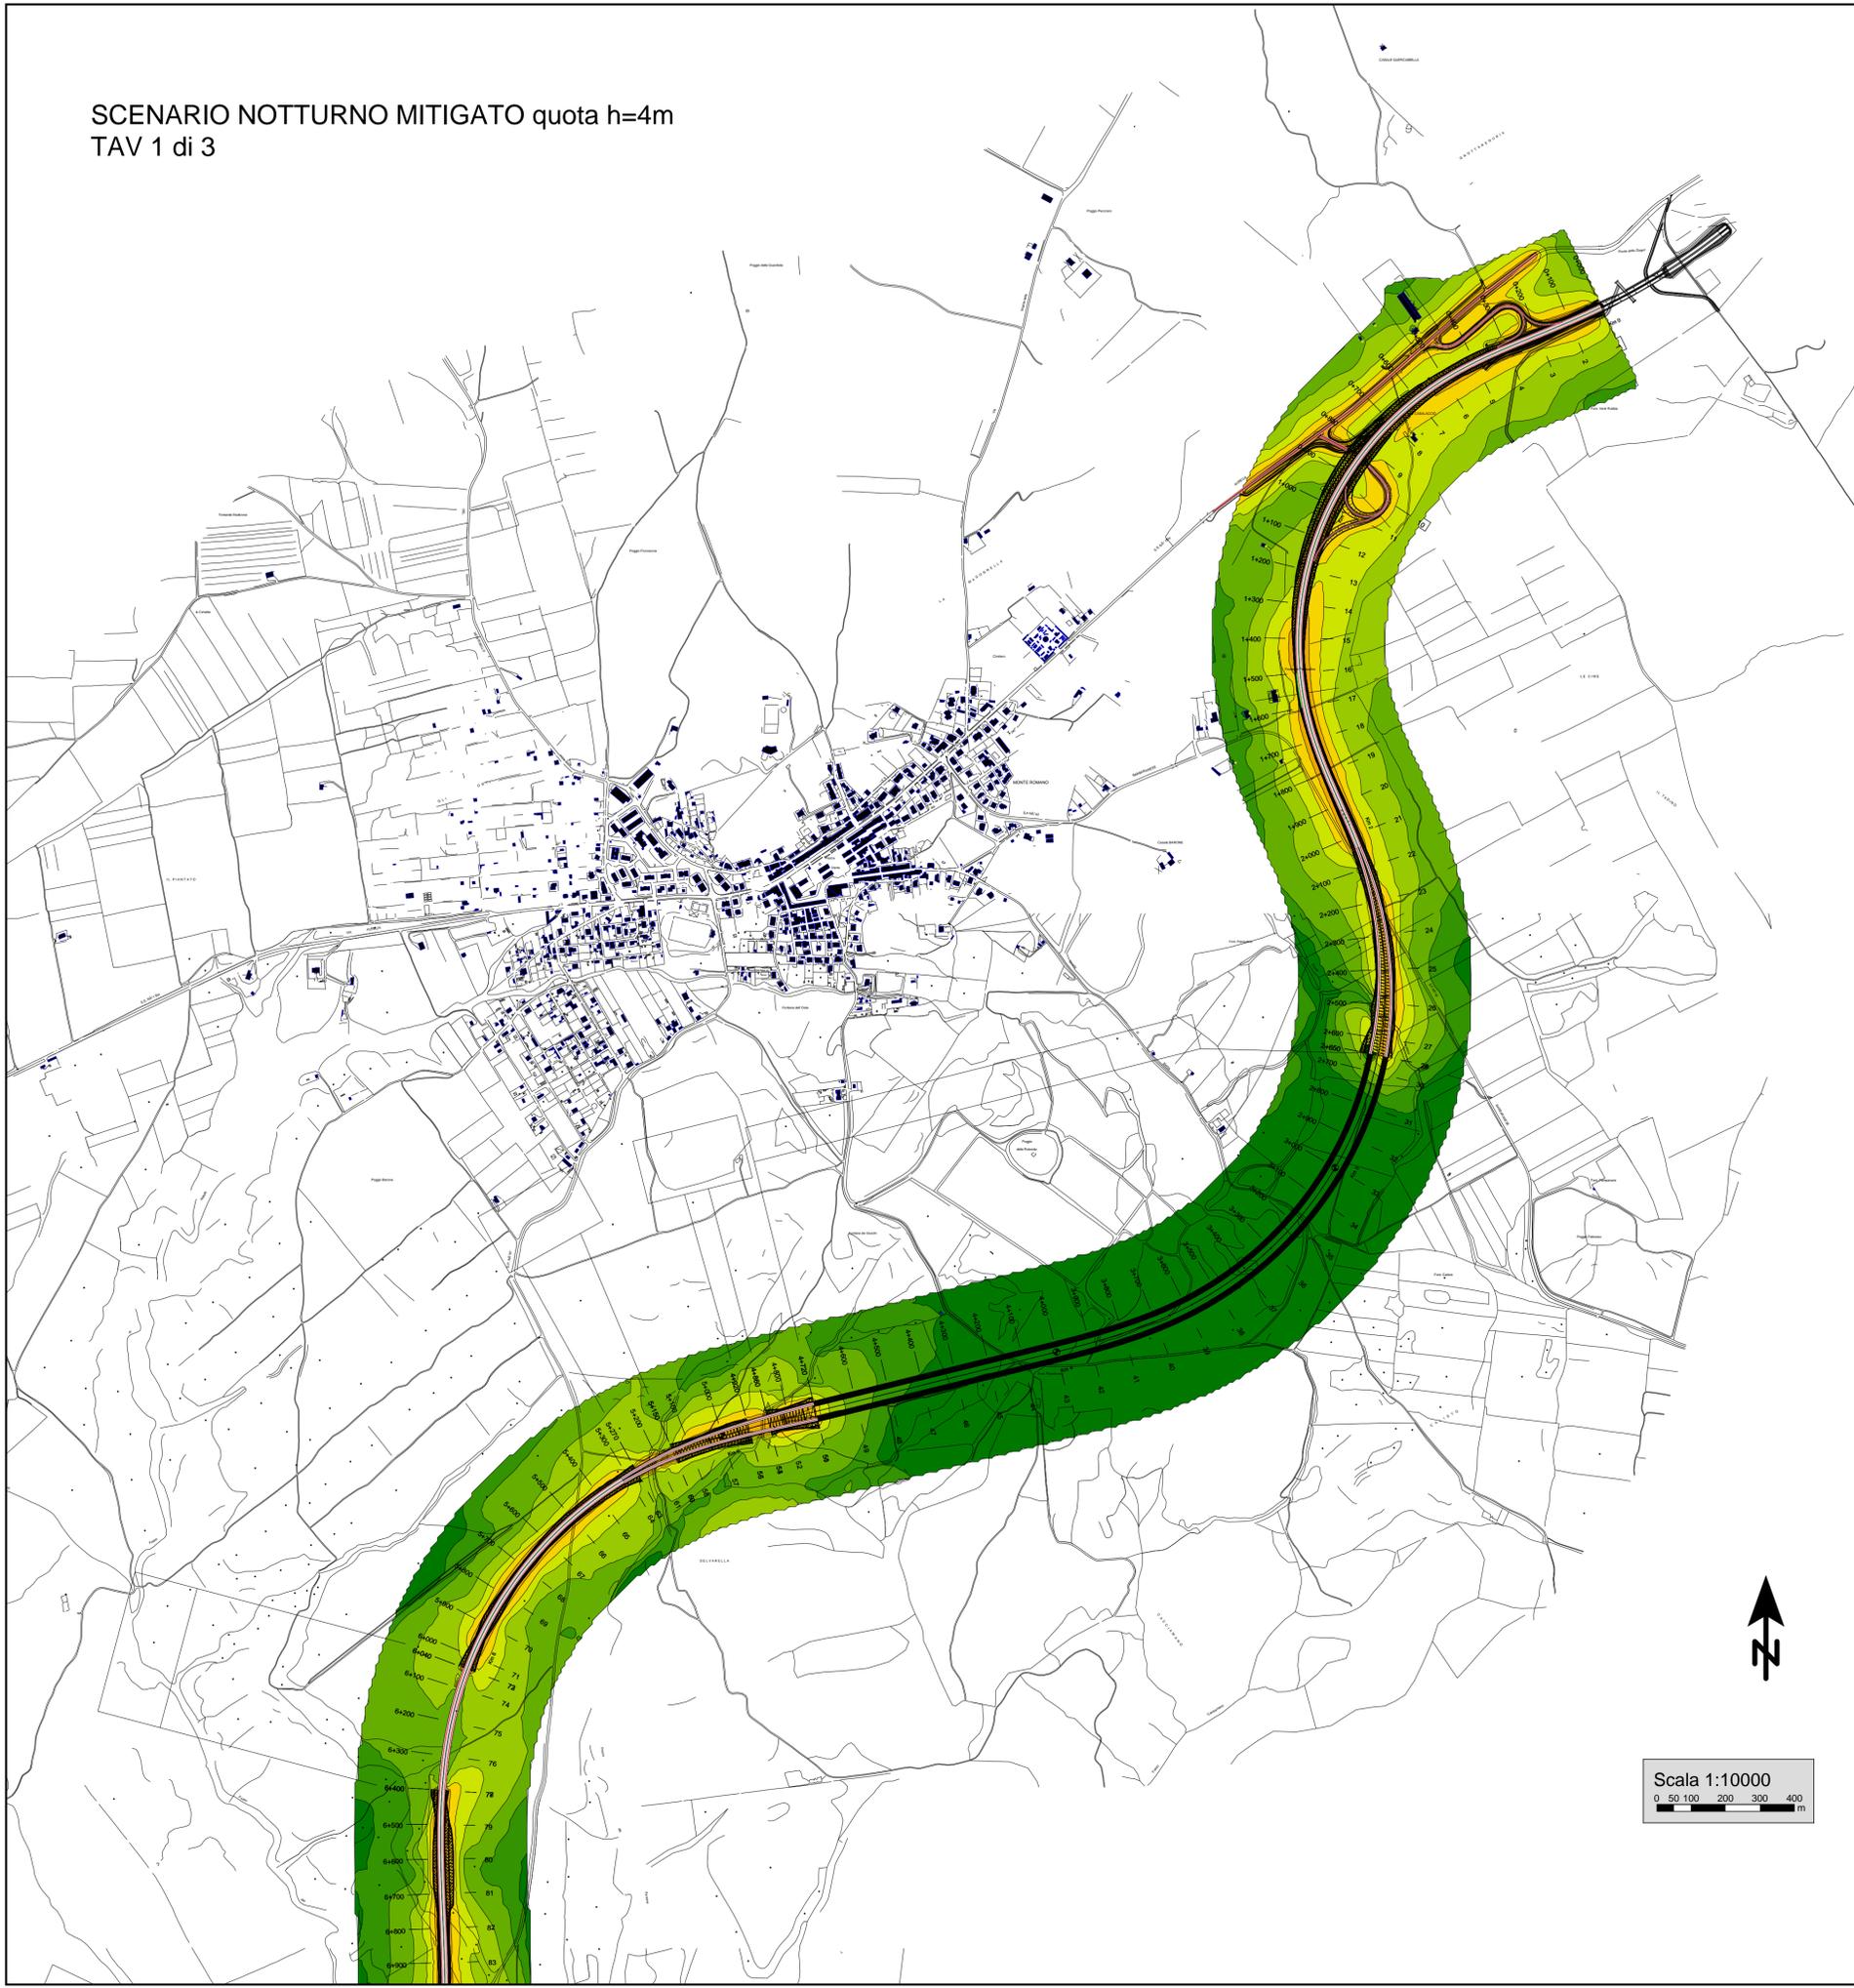

- Segni e simboli**
- Asse strada
 - Linea emissione
 - Superficie
 - Ponte
 - Barriera
 - Edificio principale
 - Punto ricevitore
 - Area calcolo rumore
 - Linea base
 - Barriera
 - Aree trasparenti della barriera
 - Aree inclinate della barriera

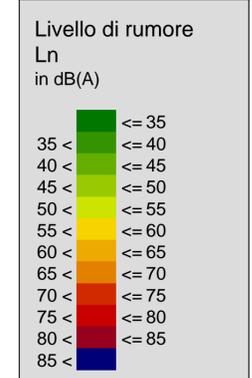

Scala 1:10000
0 50 100 200 300 400 m



<p>PROGETTAZIONE PRELIMINARE ED ANALISI ECONOMICA DEL TRATTO TERMINALE DEL COLLEGAMENTO DEL PORTO DI CIVITAVECCHIA CON IL NODO INTERMODALE DI ORTE PER IL COMPLETAMENTO DELL'ASSE VIARIO EST-OVEST (CIVITAVECCHIA-ANCONA) 2012-IT-91060-P</p> <p>TRATTA: MONTE ROMANO EST - CIVITAVECCHIA</p> <p>PROGETTO PRELIMINARE</p> <p>PROGETTAZIONE: ANAS - DIREZIONE CENTRALE PROGETTAZIONE</p>	
<p>PROGETTISTA: Ing. Maurizio Mancinetti Ordine Ing. di Roma n° 19506</p> <p>IL GEOLOGO Dott. Geol. Stefano Serangeli Ordine Geol. Lazio n. 659</p> <p>IL RESPONSABILE DEL S.I.A. Dott. Geol. Serena Majetta</p> <p>COORDINATORE PER LA SICUREZZA IN FASE DI PROGETTAZIONE Arch. Roberto Roggi</p> <p>IL RESP. DEL PROCEDIMENTO Ing. Ilaria COPPA</p> <p>PROTOCOLLO</p>	<p>GRUPPO DI PROGETTAZIONE ANAS</p> <table border="0"> <tr><td>Ing. F. Borio</td><td>Geom. R. Izzo</td></tr> <tr><td>Ing. F. Bezzi</td><td>Ing. E. Luzzielli</td></tr> <tr><td>Geol. G. Cardillo</td><td>Geom. D. Maggi</td></tr> <tr><td>Ing. L. Cedrone</td><td>Geom. M. Maggi</td></tr> <tr><td>Ing. P. G. D'Armini</td><td>Ing. E. Mittiga</td></tr> <tr><td>Sig.ra A. M. D'Aversa</td><td>Ing. M. Panebianco</td></tr> <tr><td>Ing. A. De Leo</td><td>Dott.ssa D. Perfetti</td></tr> <tr><td>Geom. E. De Masi</td><td>Ing. A. Petrillo</td></tr> <tr><td>Geom. M. Diamente</td><td>Ing. F. Pisani</td></tr> <tr><td>Ing. P. Fabbro</td><td>Arch. R. Roggi</td></tr> <tr><td>Ing. G. Giovannini</td><td></td></tr> </table> <p>SERVIZI SUPPORTO ESTERNO</p> <p>ambiente Ing. Lorenzo TENERANI www.ambiente.it</p> <p>VISTO: IL DIRETTORE CENTRALE Ing. Ugo DIENNAURO</p> <p>STUDIO DI IMPATTO AMBIENTALE QUADRO RIFERIMENTO AMBIENTALE - RUMORE E VIBRAZIONI CLIMA ACUSTICO DELLO STATO DI PROGETTO MITIGATO SCENARIO NOTTURNO</p> <table border="1"> <tr> <td>CODICE PROGETTO</td> <td>NOME FILE</td> <td>REVISIONE</td> <td>TAVOLA</td> <td>SCALA:</td> </tr> <tr> <td>PROGETTO L0402D</td> <td>L0402D_P_1301_T00_I036_AMB_PP04_A.DWG</td> <td>A</td> <td>1 di 3</td> <td>1:10.000</td> </tr> <tr> <td>ELAB. P 1301</td> <td>CODICE ELAB. T00 I036 AMB PP04</td> <td></td> <td></td> <td></td> </tr> </table> <table border="1"> <tr> <td>REV.</td> <td>DESCRIZIONE</td> <td>REDAITTO</td> <td>VERIFICATO</td> <td>APPROVATO</td> </tr> <tr> <td>C</td> <td></td> <td></td> <td></td> <td></td> </tr> <tr> <td>B</td> <td></td> <td></td> <td></td> <td></td> </tr> <tr> <td>A</td> <td>EMISSIONE</td> <td>LUGLIO_2014</td> <td>BATTISTINI</td> <td>PERFETTI MAIETTA</td> </tr> </table>	Ing. F. Borio	Geom. R. Izzo	Ing. F. Bezzi	Ing. E. Luzzielli	Geol. G. Cardillo	Geom. D. Maggi	Ing. L. Cedrone	Geom. M. Maggi	Ing. P. G. D'Armini	Ing. E. Mittiga	Sig.ra A. M. D'Aversa	Ing. M. Panebianco	Ing. A. De Leo	Dott.ssa D. Perfetti	Geom. E. De Masi	Ing. A. Petrillo	Geom. M. Diamente	Ing. F. Pisani	Ing. P. Fabbro	Arch. R. Roggi	Ing. G. Giovannini		CODICE PROGETTO	NOME FILE	REVISIONE	TAVOLA	SCALA:	PROGETTO L0402D	L0402D_P_1301_T00_I036_AMB_PP04_A.DWG	A	1 di 3	1:10.000	ELAB. P 1301	CODICE ELAB. T00 I036 AMB PP04				REV.	DESCRIZIONE	REDAITTO	VERIFICATO	APPROVATO	C					B					A	EMISSIONE	LUGLIO_2014	BATTISTINI	PERFETTI MAIETTA
Ing. F. Borio	Geom. R. Izzo	
Ing. F. Bezzi	Ing. E. Luzzielli	
Geol. G. Cardillo	Geom. D. Maggi	
Ing. L. Cedrone	Geom. M. Maggi	
Ing. P. G. D'Armini	Ing. E. Mittiga	
Sig.ra A. M. D'Aversa	Ing. M. Panebianco	
Ing. A. De Leo	Dott.ssa D. Perfetti	
Geom. E. De Masi	Ing. A. Petrillo	
Geom. M. Diamente	Ing. F. Pisani	
Ing. P. Fabbro	Arch. R. Roggi	
Ing. G. Giovannini	
CODICE PROGETTO	NOME FILE	REVISIONE	TAVOLA	SCALA:	
PROGETTO L0402D	L0402D_P_1301_T00_I036_AMB_PP04_A.DWG	A	1 di 3	1:10.000	
ELAB. P 1301	CODICE ELAB. T00 I036 AMB PP04	
REV.	DESCRIZIONE	REDAITTO	VERIFICATO	APPROVATO	
C	
B	
A	EMISSIONE	LUGLIO_2014	BATTISTINI	PERFETTI MAIETTA	