




SEZIONE VERTICALE - DIURNO STATO PROGETTO NON MITIGATO

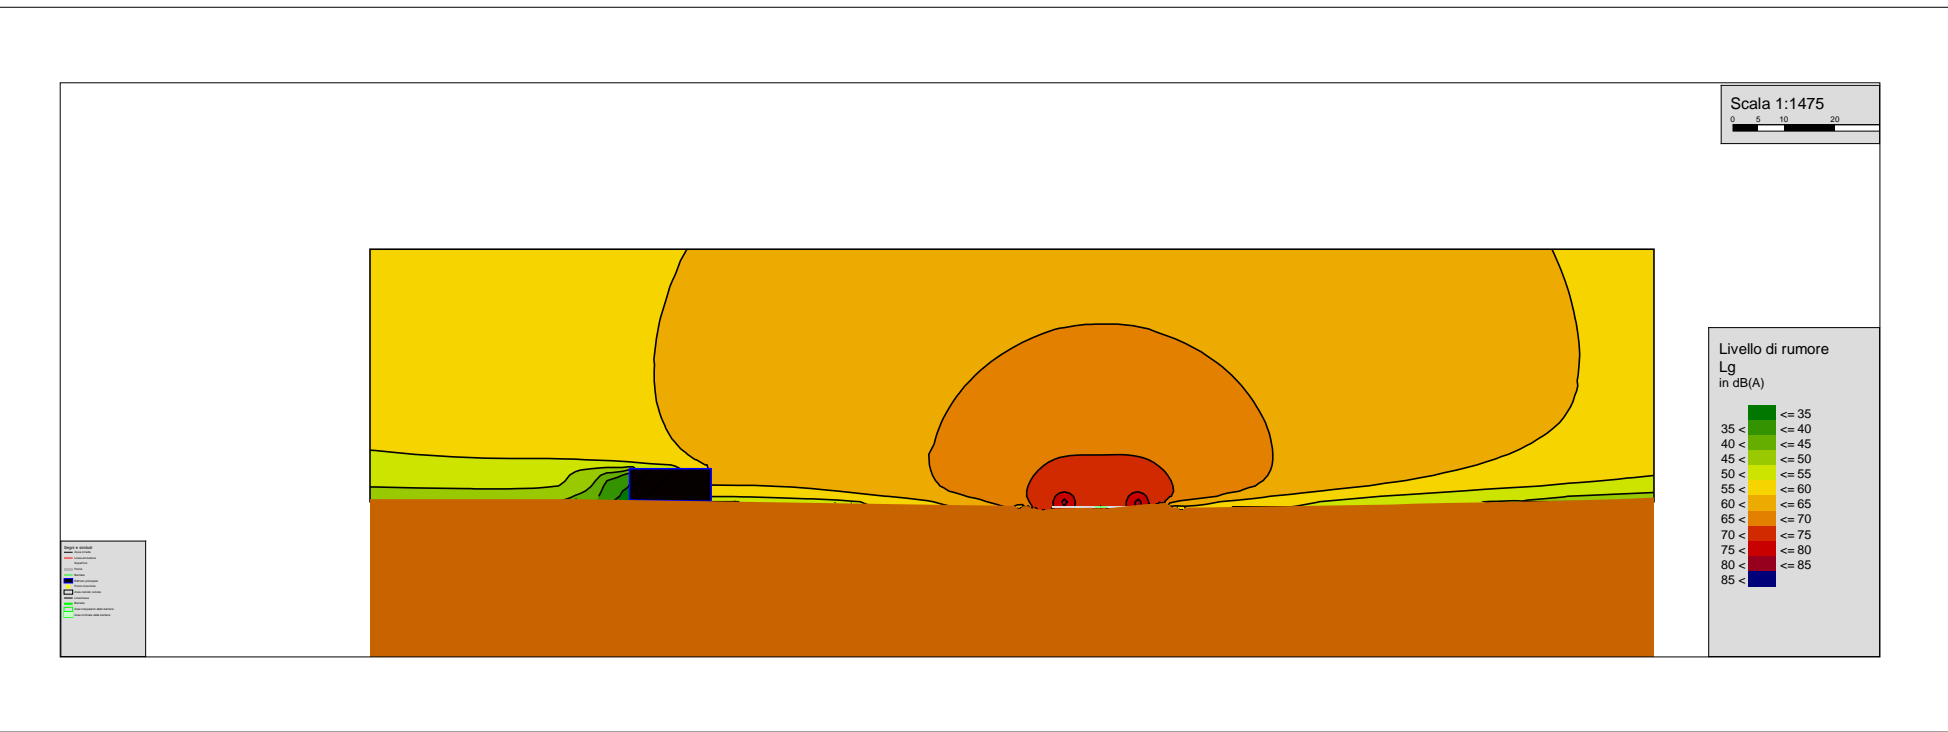



SEZIONE VERTICALE - DIURNO STATO PROGETTO MITIGATO

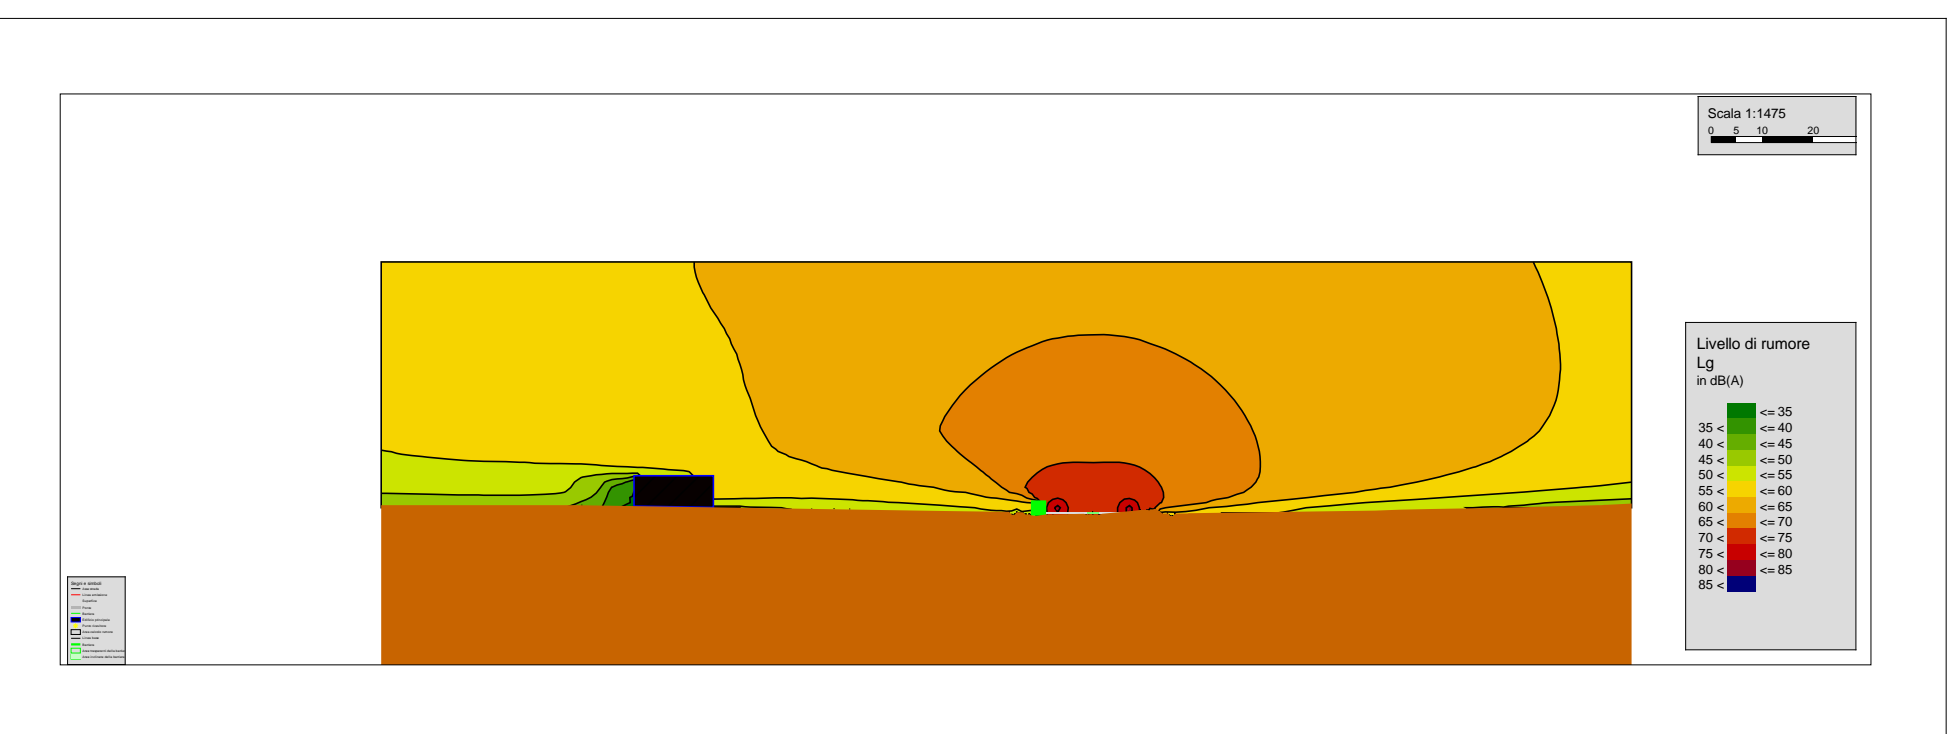


SEZIONE VERTICALE - NOTTURNO STATO PROGETTO NON MITIGATO

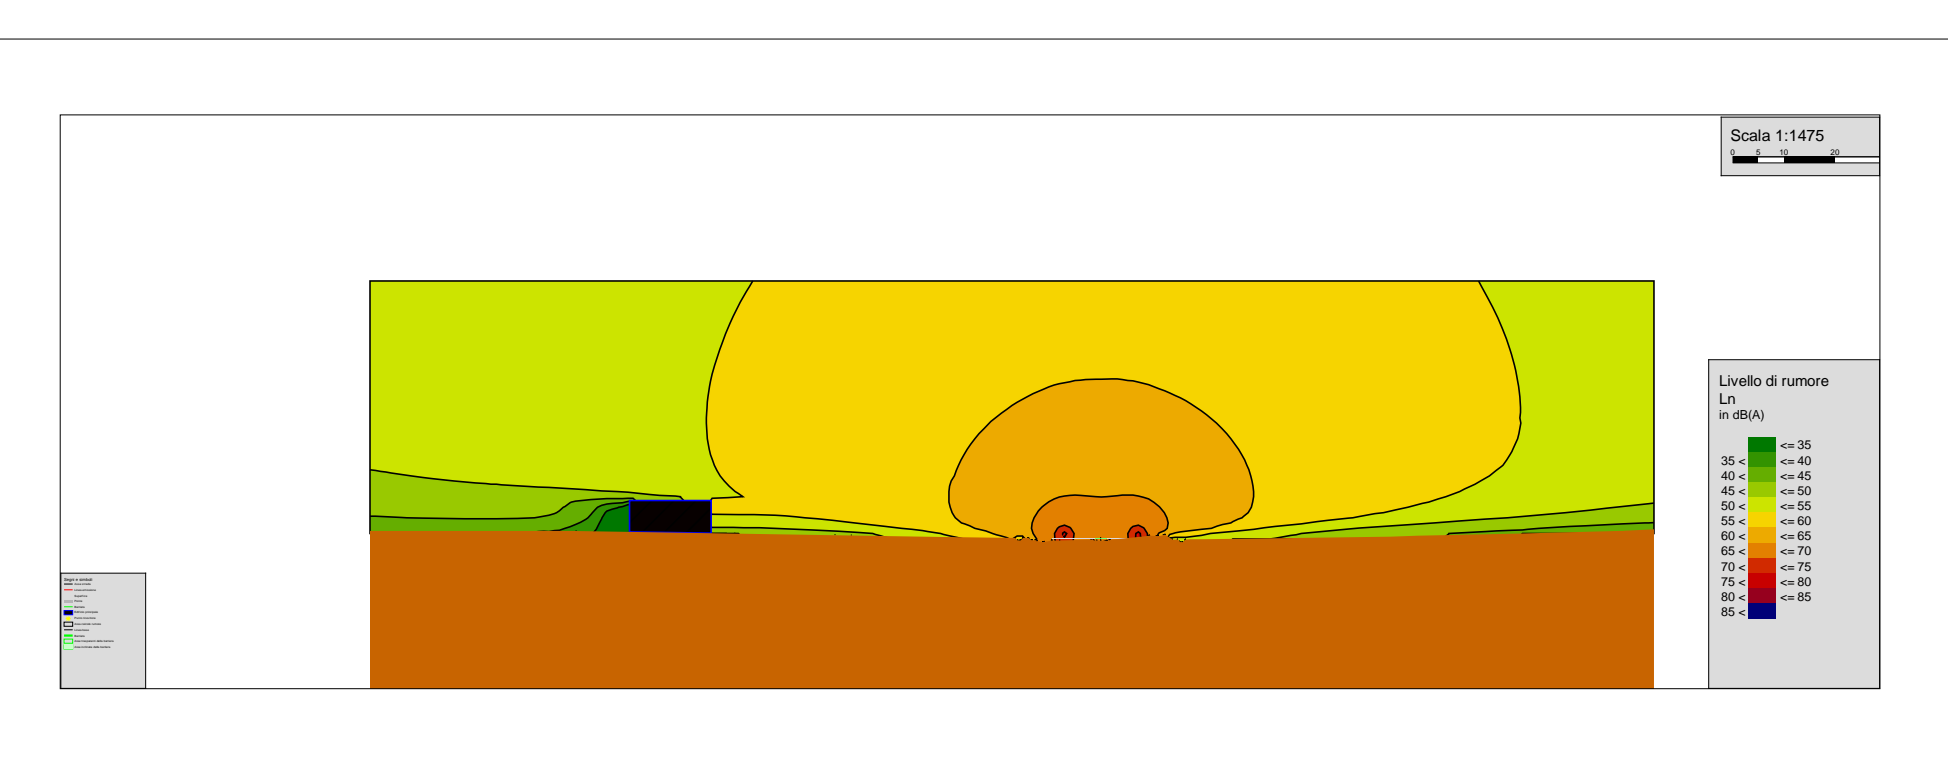


SEZIONE VERTICALE - NOTTURNO STATO PROGETTO MITIGATO

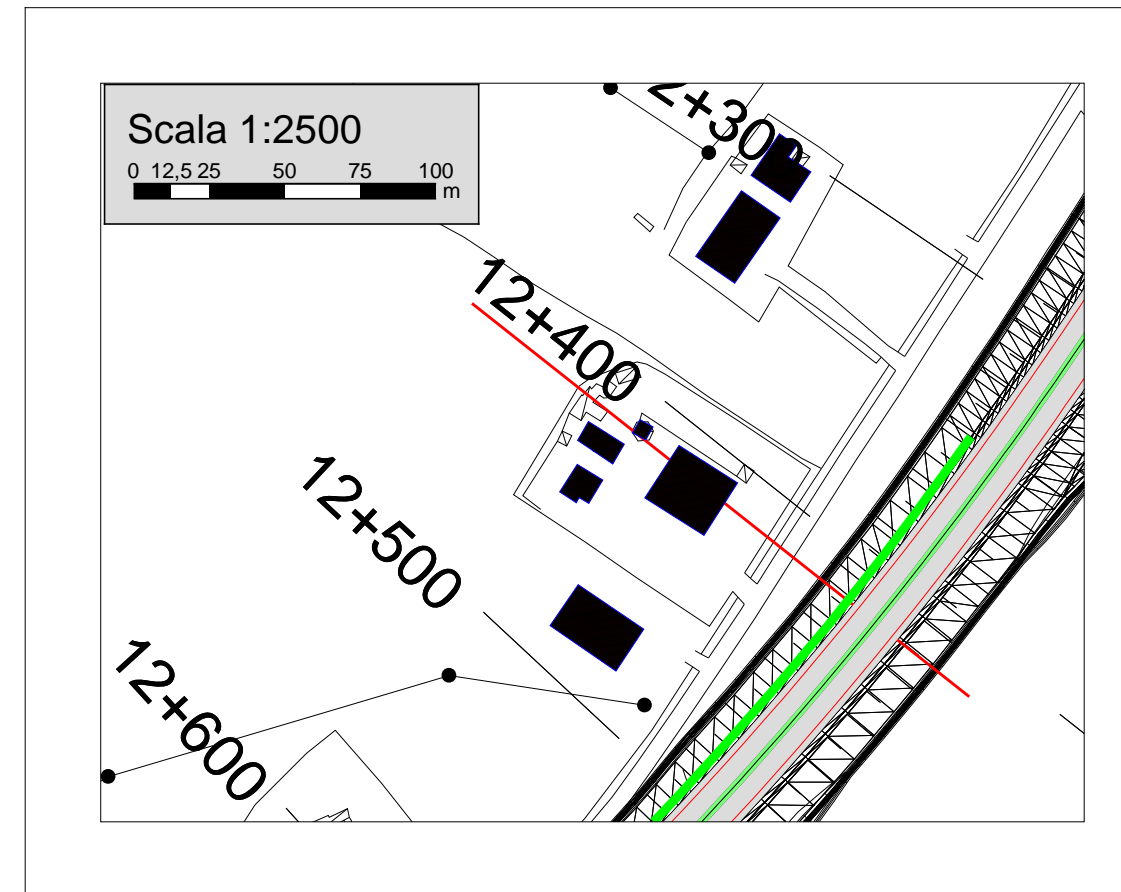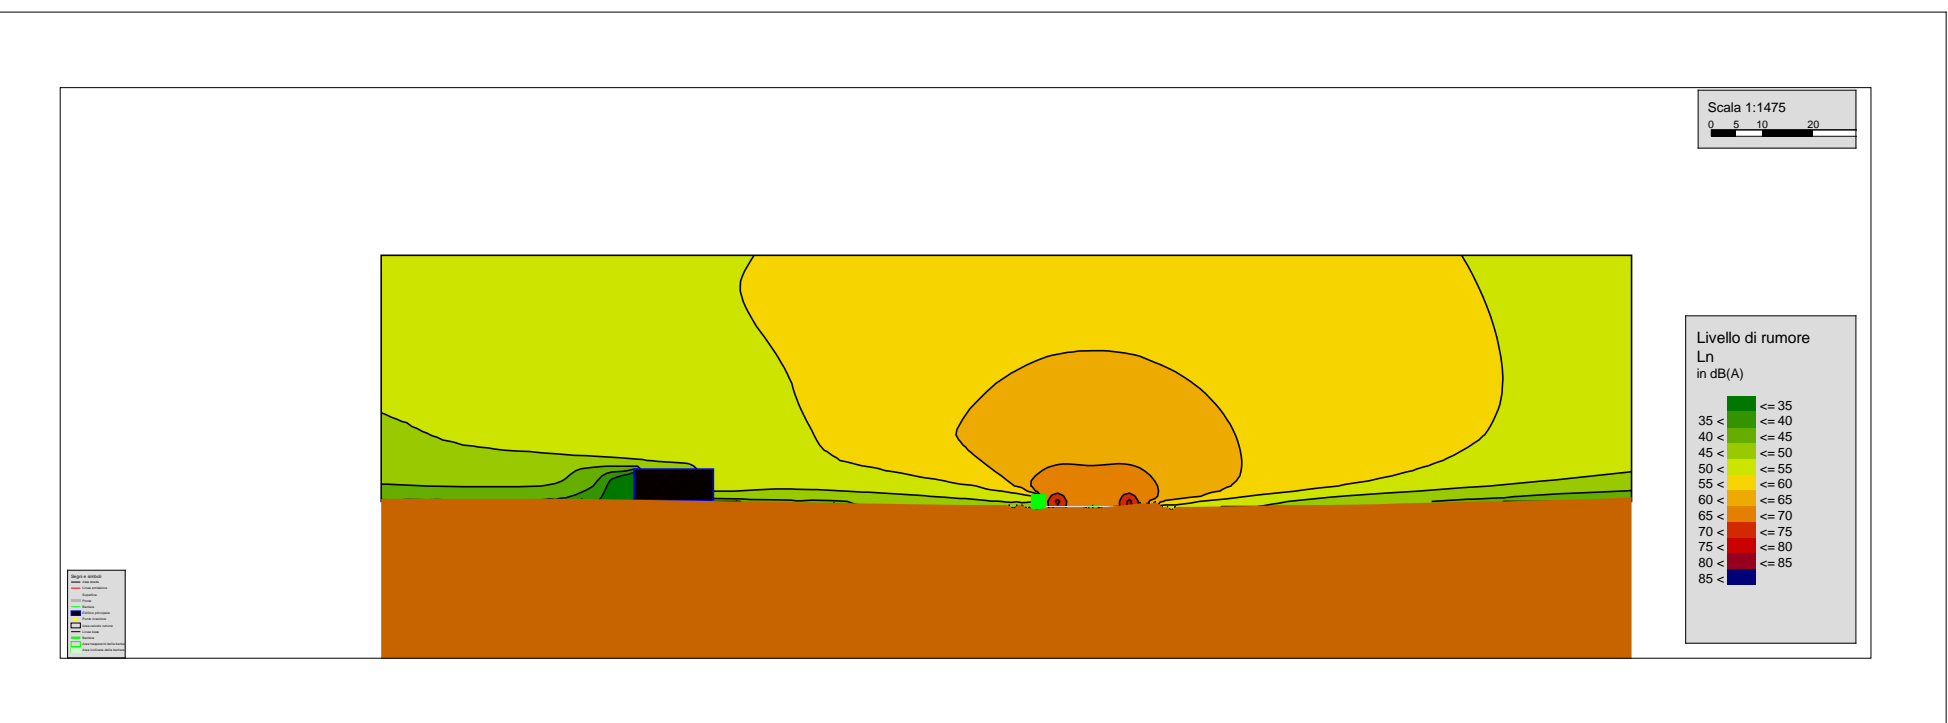


SEZIONE VERTICALE - DIURNO STATO PROGETTO NON MITIGATO

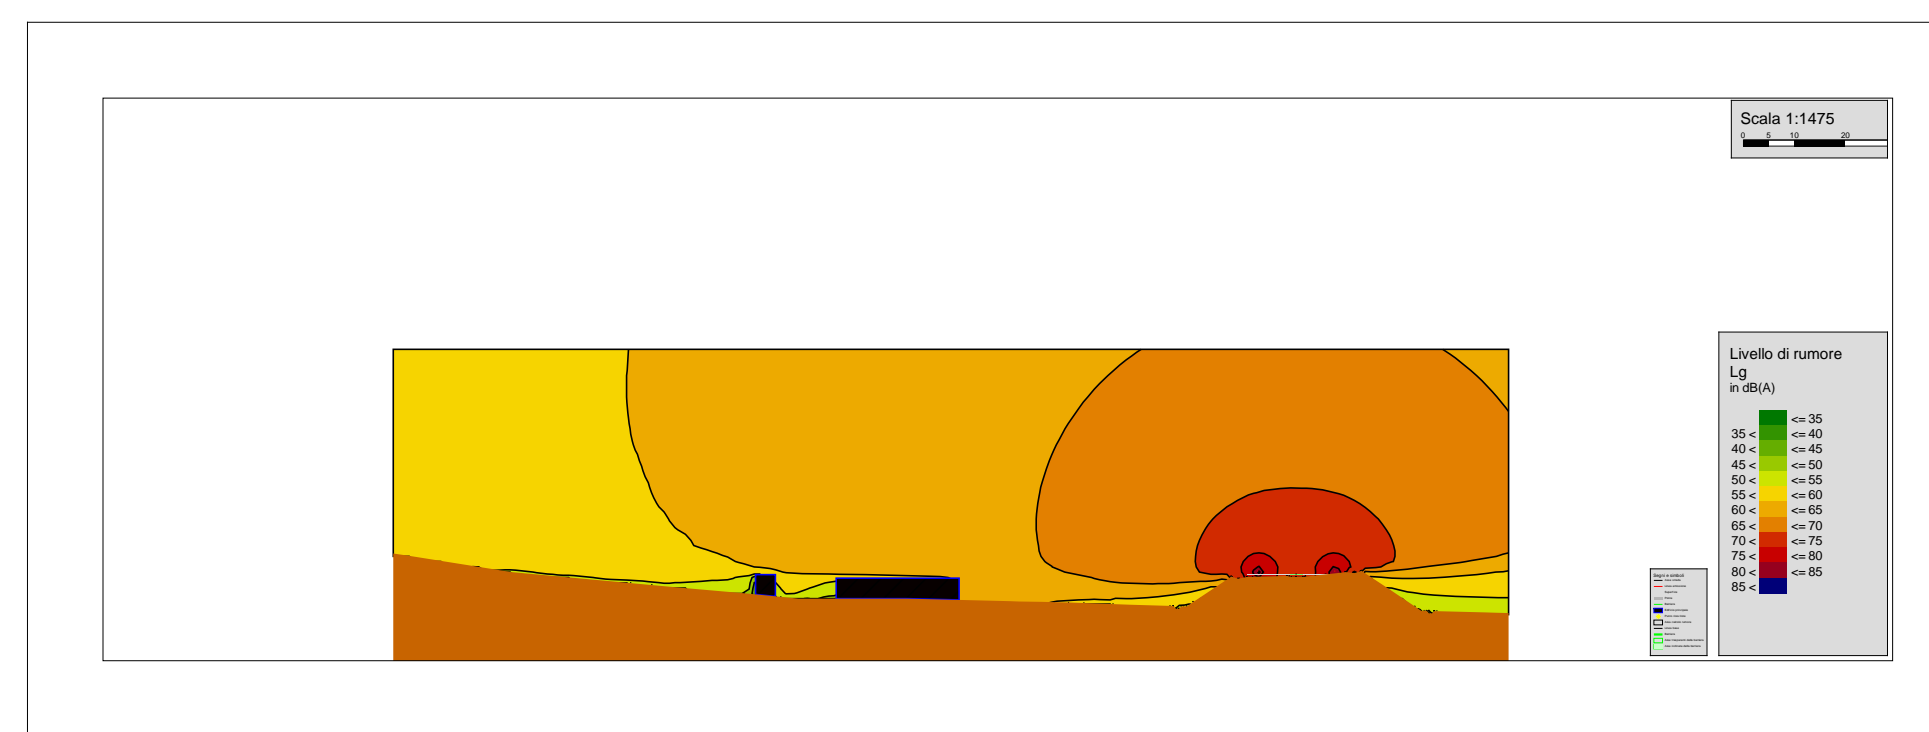


SEZIONE VERTICALE - DIURNO STATO PROGETTO MITIGATO

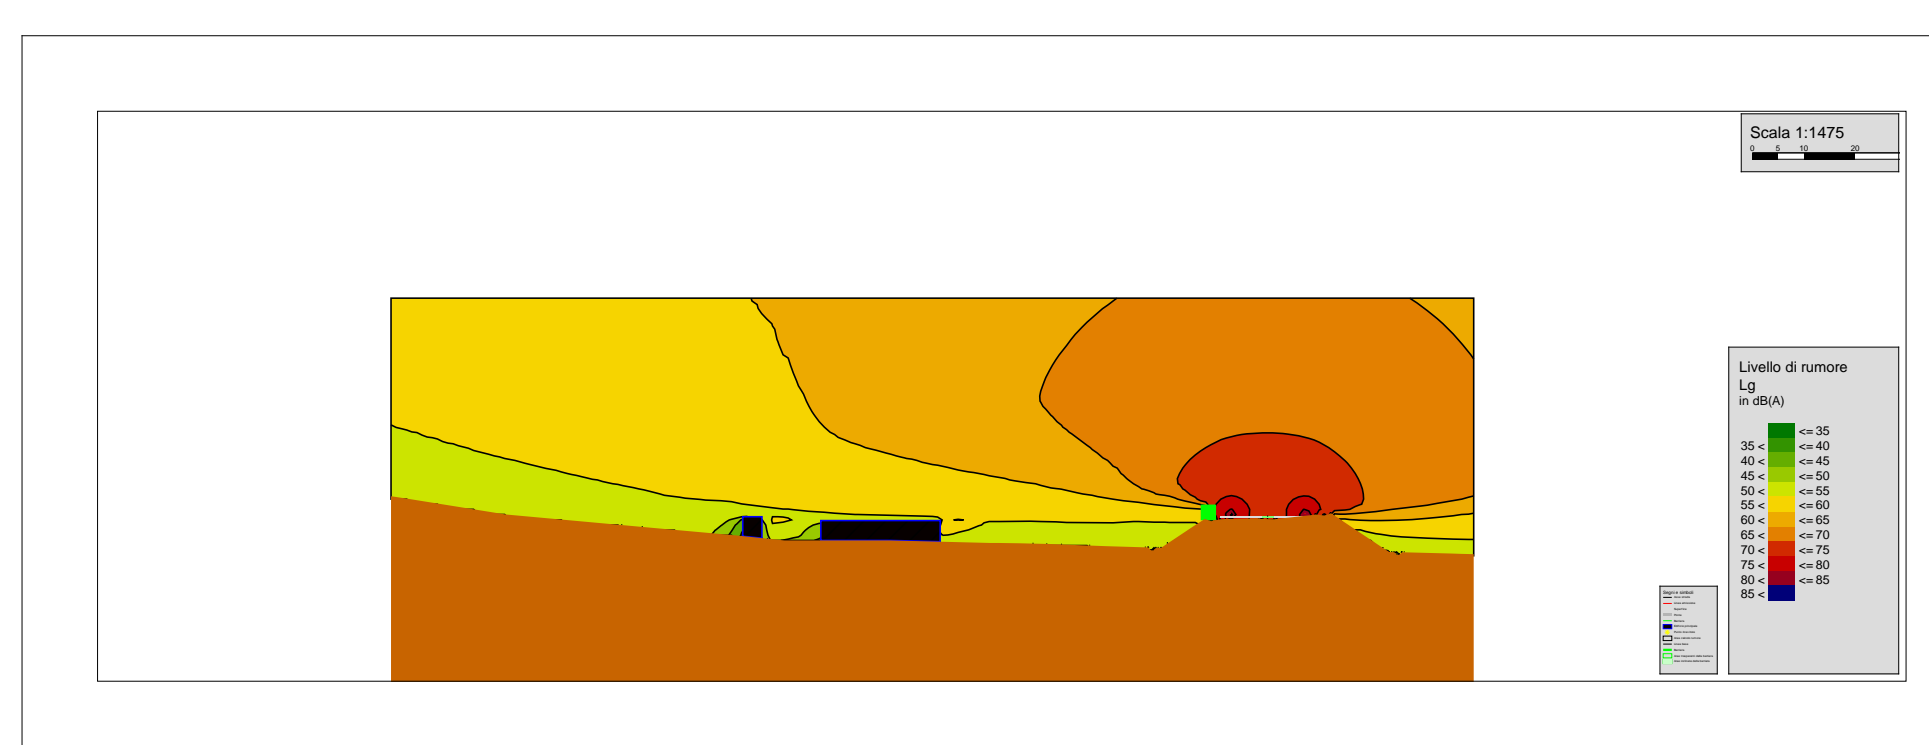

SEZIONE VERTICALE - NOTTURNO STATO PROGETTO NON MITIGATO

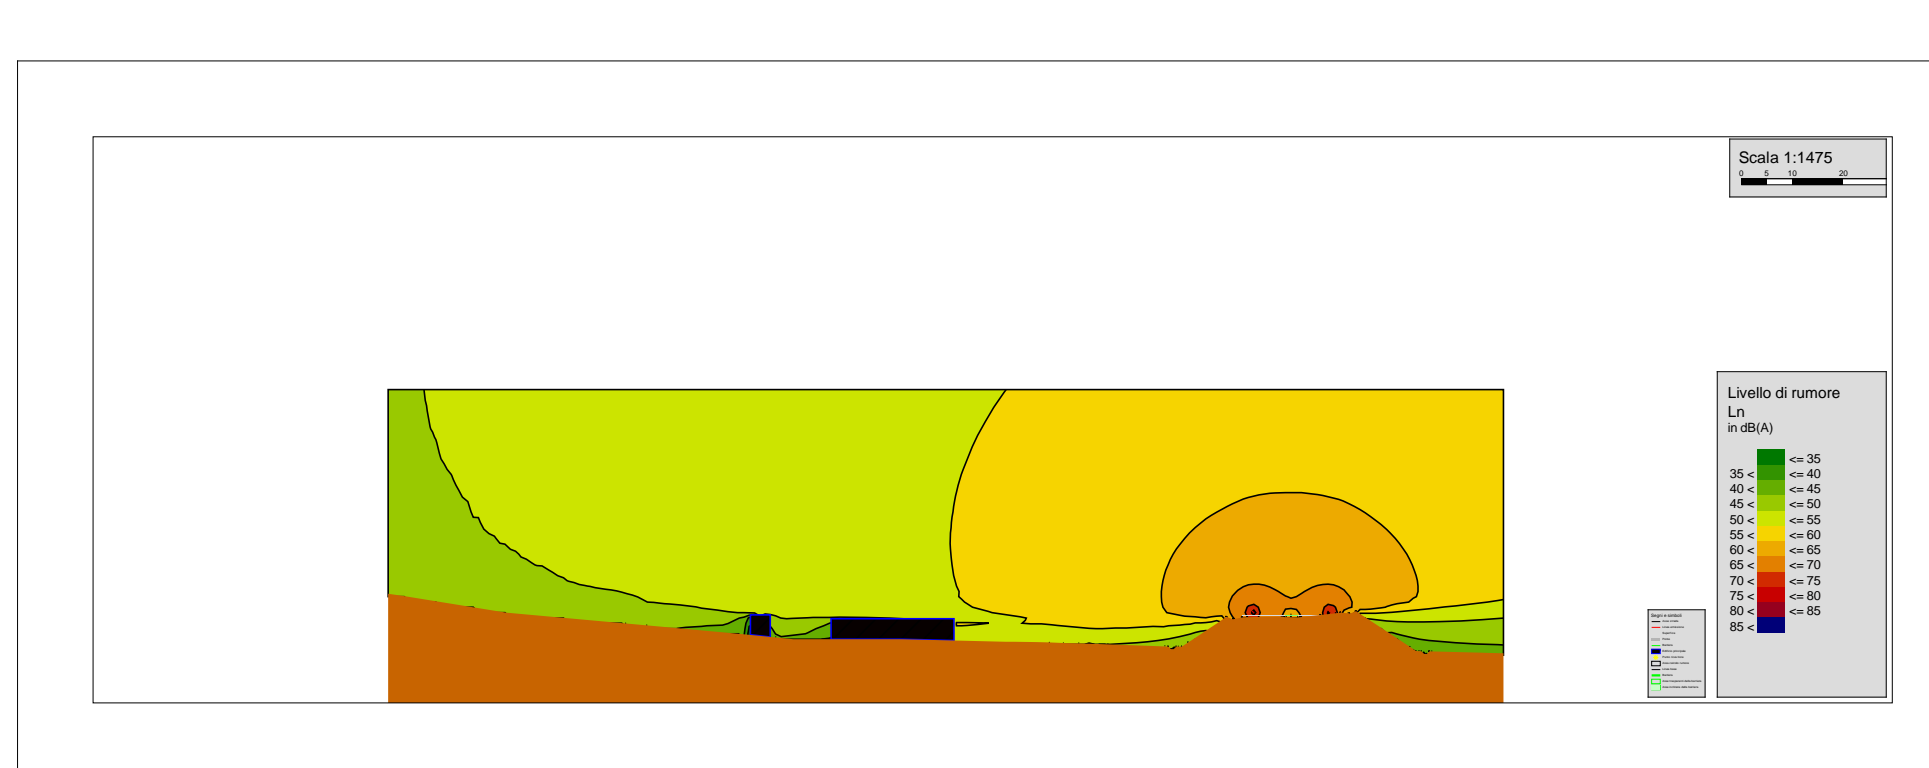

SEZIONE VERTICALE - NOTTURNO STATO PROGETTO MITIGATO

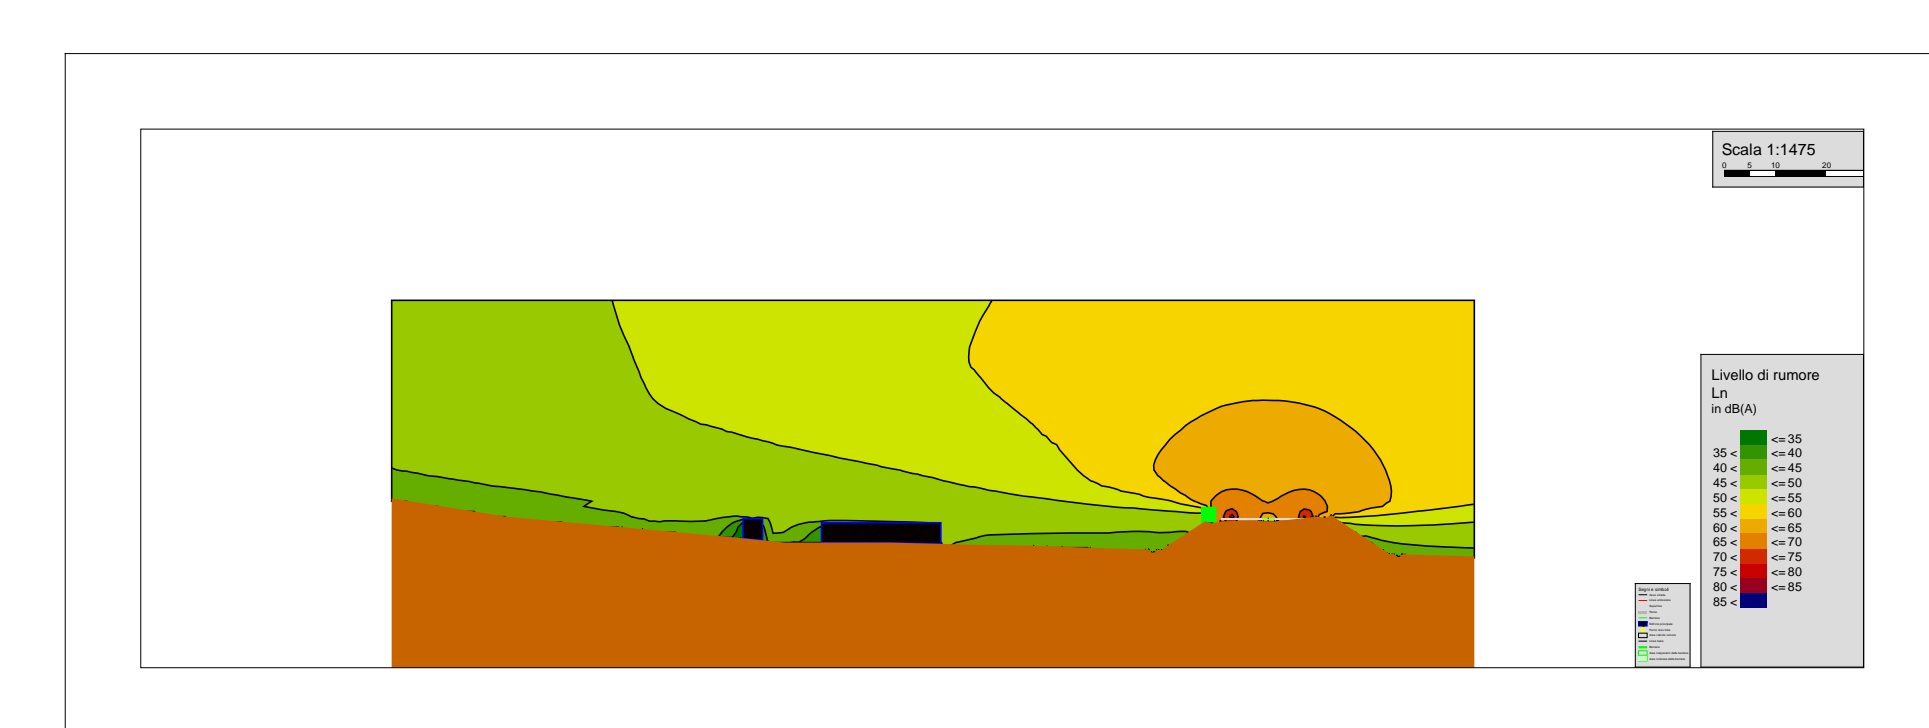

<p>PROGETTAZIONE PRELIMINARE ED ANALISI ECONOMICA DEL TRATTO TERMINALE DEL COLLEGAMENTO DEL PORTO DI CIVITAVECCHIA CON IL NODO INTERMODALE DI ORTE PER IL COMPLETAMENTO DELL'ASSE VIARIO EST-OVEST (CIVITAVECCHIA-ANCONA) 2012-IT-91060-P</p> <p>TRATTA: MONTE ROMANO EST - CIVITAVECCHIA</p> <p>PROGETTO PRELIMINARE</p> <p>PROGETTAZIONE: ANAS - DIREZIONE CENTRALE PROGETTAZIONE</p>	
<p>PROGETTISTA: Ing. Maurizio Mancinelli Ordine Ing. di Roma n. 19506</p> <p>IL GEOLOGO Dott. Geol. Stefano Serangeli Ordine Geol. Lazio n. 659</p> <p>IL RESPONSABILE DEL S.I.A. Dott. Geol. Serena Majetta</p> <p>COORDINATORE PER LA SICUREZZA IN FASE DI PROGETTAZIONE Arch. Roberto Raggi</p> <p>IL RESP. DEL PROCEDIMENTO Ing. Iliana COPPA</p>	<p>GRUPPO DI PROGETTAZIONE ANAS</p> <p>Ing. F. Bario Ing. F. Bezzi Geom. G. Cardillo Ing. L. Cedrone Ing. P. G. D'Armini Sig.ra A. M. D'Aversa Ing. A. De Leo Geom. E. De Masi Geom. M. Diamente Ing. P. Fabbro Ing. G. Giovannini</p> <p>Geom. R. Izzo Ing. E. Luziatelli Geom. D. Maggi Geom. M. Maggi Ing. E. Mittiga Ing. M. Panebianco Dott.ssa D. Perfetti Ing. A. Petrillo Ing. F. Pisani Arch. R. Raggi</p> <p>SERVIZI SUPPORTO ESTERNO  Ing. Lorenzo TENERANI www.ambiente.it</p> <p>VISTO: IL DIRETTORE CENTRALE Ing. Ugo DIENNARDO</p>
<p>STUDIO DI IMPATTO AMBIENTALE QUADRO RIFERIMENTO AMBIENTALE - RUMORE E VIBRAZIONI SEZIONI ACUSTICHE DELLO STATO DI PROGETTO MITIGATO E NON MITIGATO</p>	
<p>CODICE PROGETTO PROGETTO: L0402D</p>	<p>NOME FILE L0402D_P_1301_T00_I36_AMB_SZ01_A.DWG</p> <p>REVISIONE A</p> <p>TAVOLA 1 DI 1</p> <p>SCALA: VARIE</p>
<p>REV. DESCRIZIONE</p>	<p>BATTISTINI PERFETTI MAIETTA</p> <p>REDDATO VERIFICATO APPROVATO</p>