


KEYPLAN

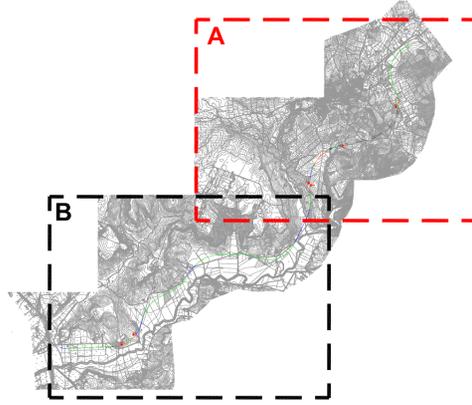

LEGENDA

INDAGINI DI CARATTERIZZAZIONE AMBIENTALE


Pozzetti esplorativi con prelievo di campioni per analisi chimiche

OPERA D'ARTE

- Rilevato
- Trincea
- Galleria
- Viadotto

Fonte: ANAS Rilievo aerofotogrammetrico foglio F05_2D e F04_2D georeferenziazione Gauss-Boaga fuso ovest (ottobre 2013), corrispondente con i fogli n. 354110 - 354120 - 354150 della CTR Carta Tecnica Regionale (volo 1989-1990)

Ambito A

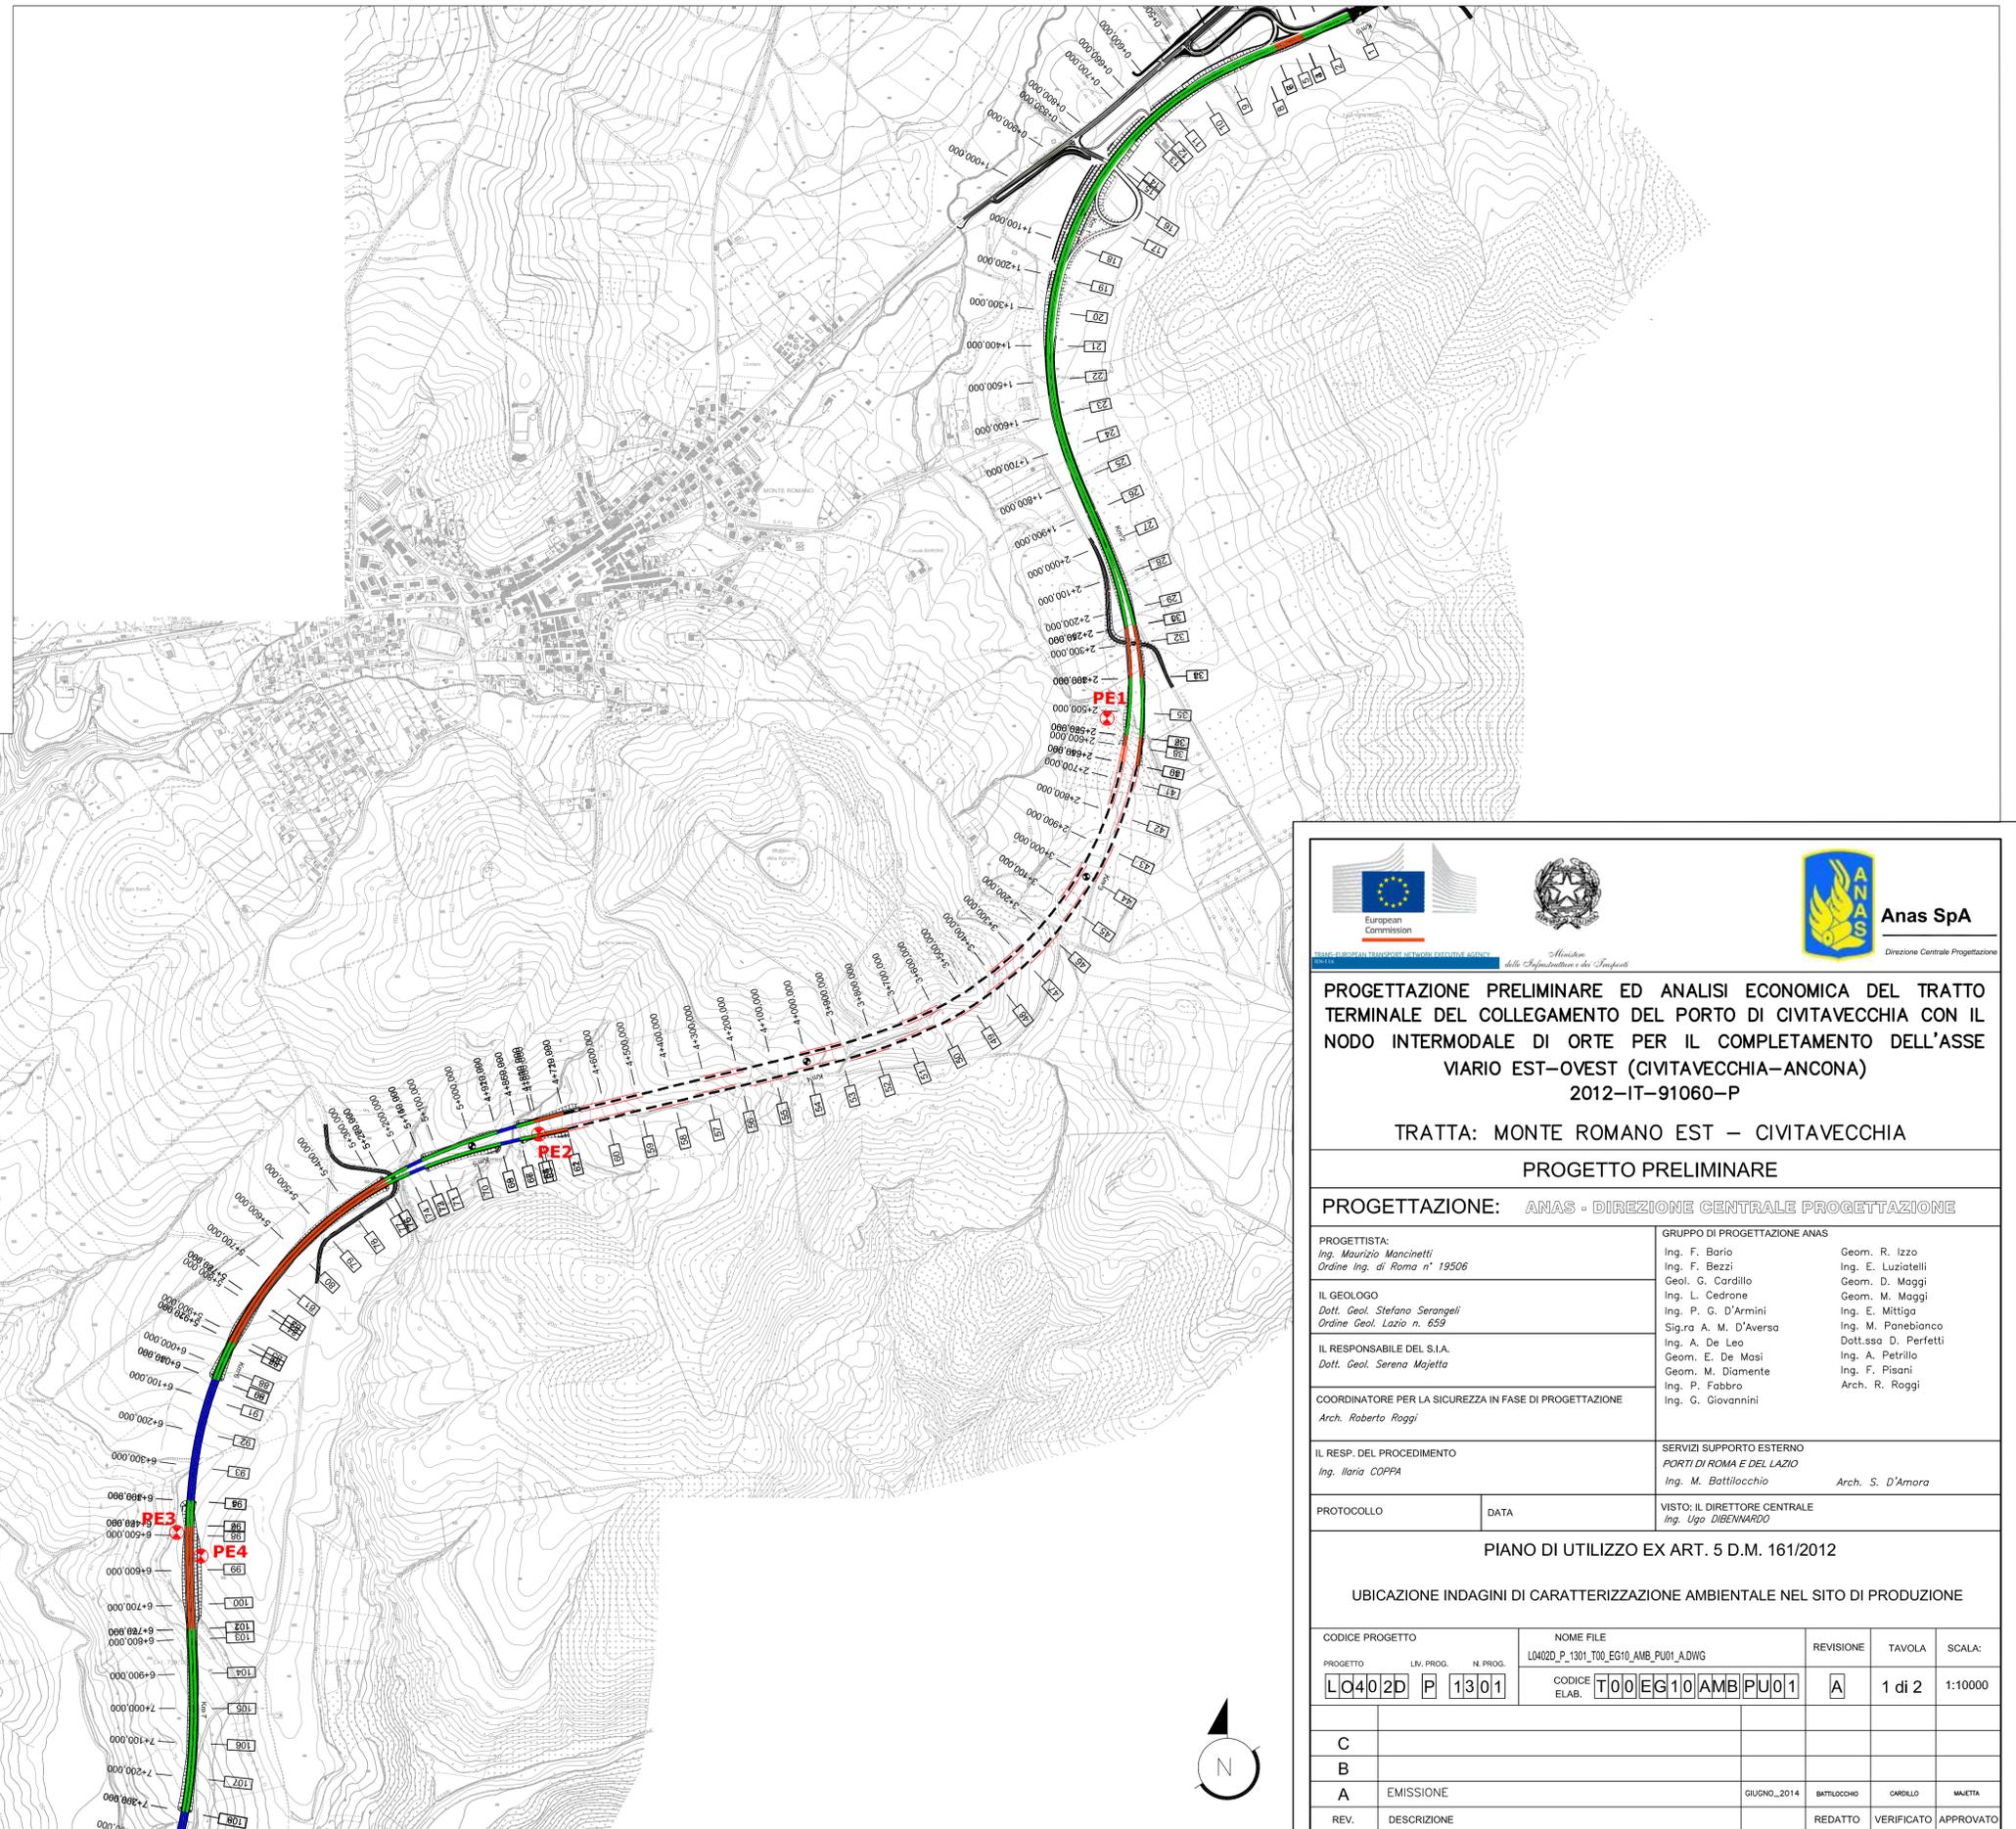

<p>PROGETTAZIONE PRELIMINARE ED ANALISI ECONOMICA DEL TRATTO TERMINALE DEL COLLEGAMENTO DEL PORTO DI CIVITAVECCHIA CON IL NODO INTERMODALE DI ORTE PER IL COMPLETAMENTO DELL'ASSE VIARIO EST-OVEST (CIVITAVECCHIA-ANCONA) 2012-IT-91060-P</p> <p>TRATTA: MONTE ROMANO EST – CIVITAVECCHIA</p> <p>PROGETTO PRELIMINARE</p>																							
<p>PROGETTAZIONE: ANAS - DIREZIONE CENTRALE PROGETTAZIONE</p>																							
<p>PROGETTISTA: Ing. Maurizio Mancinetti Ordine Ing. di Roma n° 19506</p> <p>IL GEOLOGO: Dott. Geol. Stefano Serangeli Ordine Geol. Lazio n. 659</p> <p>IL RESPONSABILE DEL S.I.A.: Dott. Geol. Serena Majetta</p> <p>COORDINATORE PER LA SICUREZZA IN FASE DI PROGETTAZIONE: Arch. Roberto Roggi</p> <p>IL RESP. DEL PROCEDIMENTO: Ing. Ilaria COPPA</p> <p>PROTOCOLLO: DATA</p>	<p>GRUPPO DI PROGETTAZIONE ANAS</p> <table style="width: 100%; border: none;"> <tr> <td style="width: 50%;">Ing. F. Bario</td> <td style="width: 50%;">Geom. R. Izzo</td> </tr> <tr> <td>Ing. F. Bezzi</td> <td>Ing. E. Luzietelli</td> </tr> <tr> <td>Geol. G. Cardillo</td> <td>Geom. D. Maggi</td> </tr> <tr> <td>Ing. L. Cedrone</td> <td>Geom. M. Maggi</td> </tr> <tr> <td>Ing. P. G. D'Armini</td> <td>Ing. E. Mittiga</td> </tr> <tr> <td>Sig.ra A. M. D'Aversa</td> <td>Ing. M. Ponebianco</td> </tr> <tr> <td>Ing. A. De Leo</td> <td>Dott.ssa D. Periffetti</td> </tr> <tr> <td>Geom. E. De Masi</td> <td>Ing. A. Petrillo</td> </tr> <tr> <td>Geom. M. Diarmente</td> <td>Ing. F. Pisani</td> </tr> <tr> <td>Ing. P. Fabbro</td> <td>Arch. R. Roggi</td> </tr> <tr> <td>Ing. G. Giovannini</td> <td></td> </tr> </table> <p>SERVIZI SUPPORTO ESTERNO PORTI DI ROMA E DEL LAZIO Ing. M. Battilocchio Arch. S. D'Amora</p> <p>VISTO: IL DIRETTORE CENTRALE Ing. Ugo DIBENARDI</p>	Ing. F. Bario	Geom. R. Izzo	Ing. F. Bezzi	Ing. E. Luzietelli	Geol. G. Cardillo	Geom. D. Maggi	Ing. L. Cedrone	Geom. M. Maggi	Ing. P. G. D'Armini	Ing. E. Mittiga	Sig.ra A. M. D'Aversa	Ing. M. Ponebianco	Ing. A. De Leo	Dott.ssa D. Periffetti	Geom. E. De Masi	Ing. A. Petrillo	Geom. M. Diarmente	Ing. F. Pisani	Ing. P. Fabbro	Arch. R. Roggi	Ing. G. Giovannini	
Ing. F. Bario	Geom. R. Izzo																						
Ing. F. Bezzi	Ing. E. Luzietelli																						
Geol. G. Cardillo	Geom. D. Maggi																						
Ing. L. Cedrone	Geom. M. Maggi																						
Ing. P. G. D'Armini	Ing. E. Mittiga																						
Sig.ra A. M. D'Aversa	Ing. M. Ponebianco																						
Ing. A. De Leo	Dott.ssa D. Periffetti																						
Geom. E. De Masi	Ing. A. Petrillo																						
Geom. M. Diarmente	Ing. F. Pisani																						
Ing. P. Fabbro	Arch. R. Roggi																						
Ing. G. Giovannini																							
<p>PIANO DI UTILIZZO EX ART. 5 D.M. 161/2012</p> <p>UBICAZIONE INDAGINI DI CARATTERIZZAZIONE AMBIENTALE NEL SITO DI PRODUZIONE</p>																							
<p>CODICE PROGETTO</p> <table border="1" style="width: 100%; border-collapse: collapse;"> <tr> <td style="width: 20%;">PROGETTO</td> <td style="width: 20%;">LIV. PROG.</td> <td style="width: 20%;">N. PROG.</td> <td style="width: 40%;">L0402D P 130101</td> </tr> <tr> <td>PROGETTO</td> <td>P</td> <td>130101</td> <td></td> </tr> </table>	PROGETTO	LIV. PROG.	N. PROG.	L0402D P 130101	PROGETTO	P	130101		<p>NOME FILE L0402D_P_1301_T00_EG10_AMB_PU01_A.DWG</p> <p>CODICE ELAB. T00EG10AMBPU01</p>	<p>REVISIONE A</p>	<p>TAVOLA 1 di 2</p>	<p>SCALA: 1:10000</p>											
PROGETTO	LIV. PROG.	N. PROG.	L0402D P 130101																				
PROGETTO	P	130101																					
<table border="1" style="width: 100%; border-collapse: collapse;"> <tr> <td style="width: 20%;">C</td> <td style="width: 80%;"> </td> </tr> <tr> <td>B</td> <td> </td> </tr> <tr> <td>A</td> <td>EMISSIONE</td> </tr> <tr> <td>REV.</td> <td>DESCRIZIONE</td> </tr> </table>		C		B		A	EMISSIONE	REV.	DESCRIZIONE	<table border="1" style="width: 100%; border-collapse: collapse;"> <tr> <td style="width: 20%;">GIUGNO_2014</td> <td style="width: 20%;">BATTILOCCHIO</td> <td style="width: 20%;">CARDELLI</td> <td style="width: 40%;">MAJETTA</td> </tr> <tr> <td> </td> <td>REDATTO</td> <td>VERIFICATO</td> <td>APPROVATO</td> </tr> </table>			GIUGNO_2014	BATTILOCCHIO	CARDELLI	MAJETTA		REDATTO	VERIFICATO	APPROVATO			
C																							
B																							
A	EMISSIONE																						
REV.	DESCRIZIONE																						
GIUGNO_2014	BATTILOCCHIO	CARDELLI	MAJETTA																				
	REDATTO	VERIFICATO	APPROVATO																				