


KEYPLAN

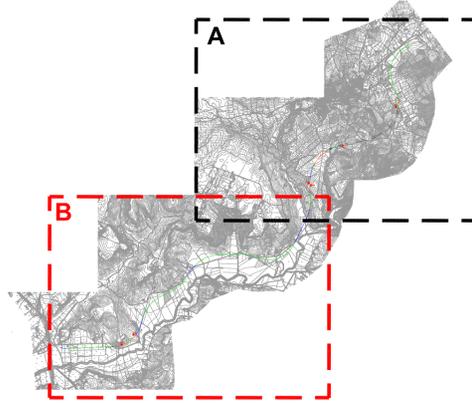

LEGENDA

INDAGINI DI CARATTERIZZAZIONE AMBIENTALE


Pozzetti esplorativi con prelievo di campioni per analisi chimiche

OPERA D'ARTE

- Rilevato
- Trincea
- Galleria
- Viadotto

Fonte: ANAS Rilievo aerofotogrammetrico foglio F05_2D e F04_2D georeferenziazione Gauss-Boaga fuso ovest (ottobre 2013), corrispondente con i fogli n. 354110 - 354120 - 354150 della CTR Carta Tecnica Regionale (volo 1989-1990)

Ambito B

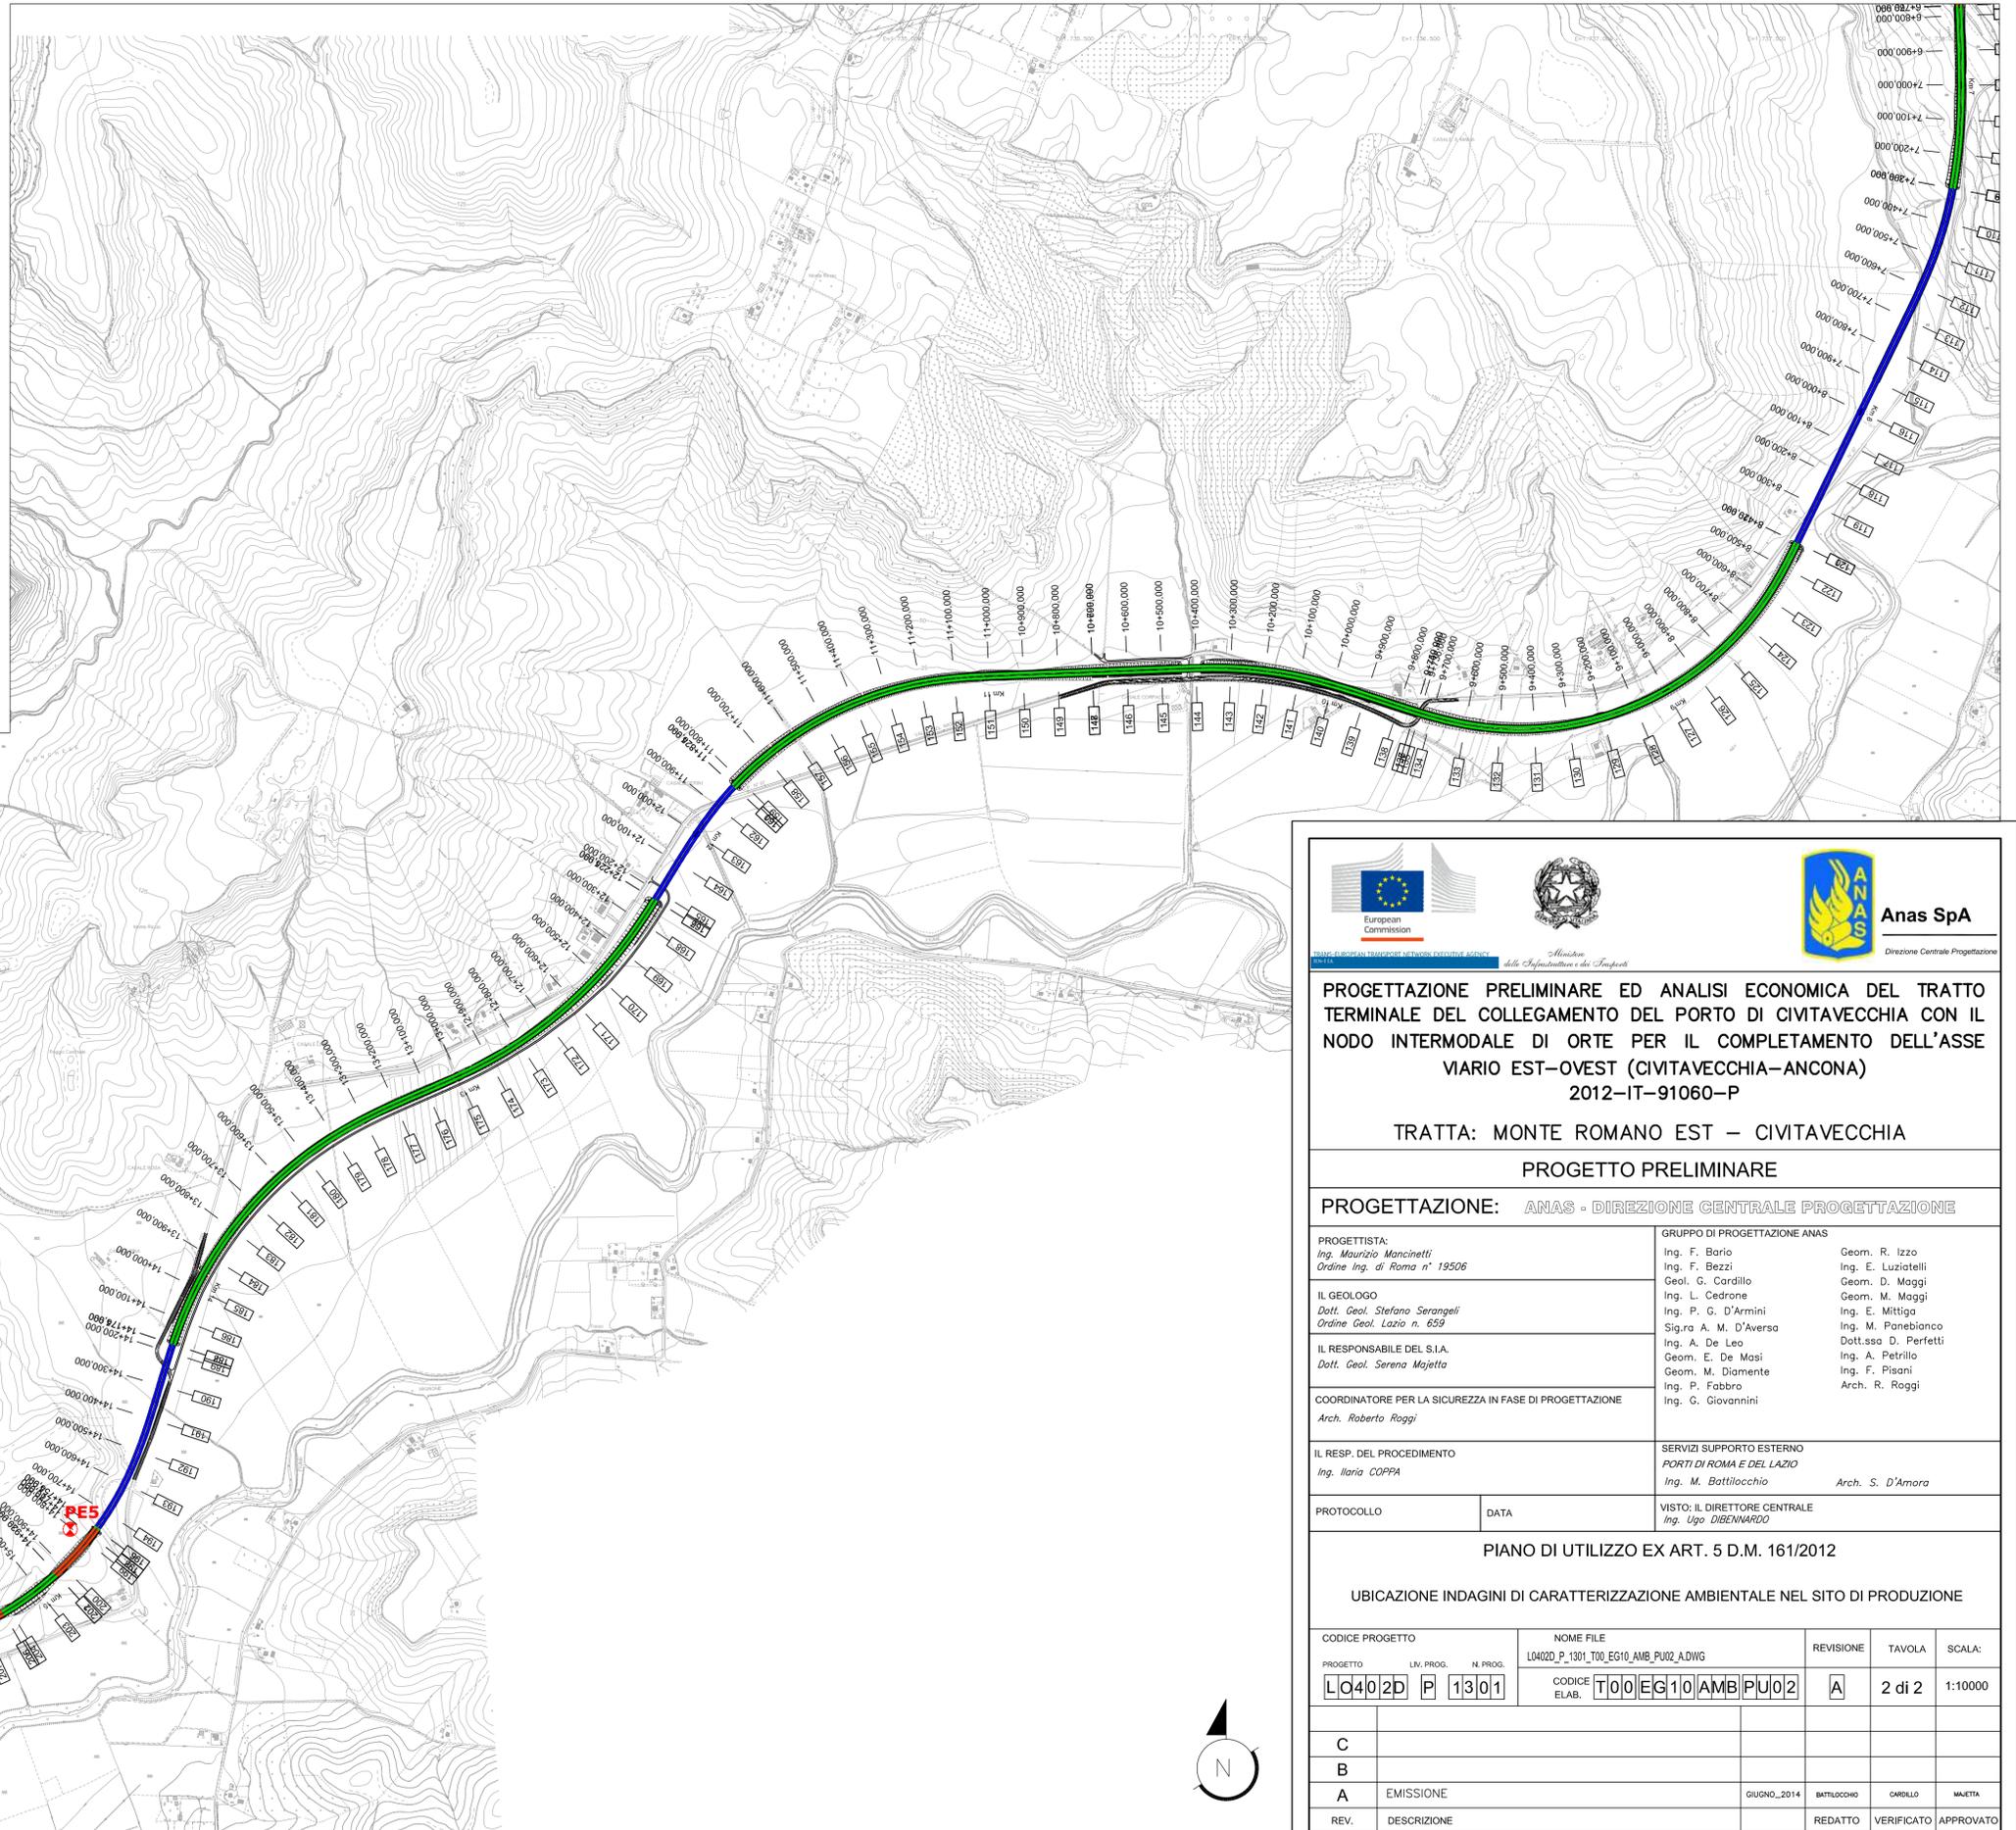





Anas SpA
Direzione Centrale Progettazione

PROGETTAZIONE PRELIMINARE ED ANALISI ECONOMICA DEL TRATTO TERMINALE DEL COLLEGAMENTO DEL PORTO DI CIVITAVECCHIA CON IL NODO INTERMODALE DI ORTE PER IL COMPLETAMENTO DELL'ASSE VIARIO EST-OVEST (CIVITAVECCHIA-ANCONA) 2012-IT-91060-P

TRATTA: MONTE ROMANO EST – CIVITAVECCHIA

PROGETTO PRELIMINARE

PROGETTAZIONE: ANAS - DIREZIONE CENTRALE PROGETTAZIONE

<p>PROGETTISTA: Ing. Maurizio Mancinetti <i>Ordine Ing. di Roma n° 19506</i></p> <p>IL GEOLOGO Dott. Geol. Stefano Serangeli <i>Ordine Geol. Lazio n. 859</i></p> <p>IL RESPONSABILE DEL S.I.A. Dott. Geol. Serena Majetta</p> <p>COORDINATORE PER LA SICUREZZA IN FASE DI PROGETTAZIONE Arch. Roberto Roggi</p> <p>IL RESP. DEL PROCEDIMENTO Ing. Ilario COPPA</p> <p>PROTOCOLLO DATA</p>	<p>GRUPPO DI PROGETTAZIONE ANAS</p> <table style="width: 100%; border: none;"> <tr> <td style="width: 50%;">Ing. F. Bario</td> <td style="width: 50%;">Geom. R. Izzo</td> </tr> <tr> <td>Ing. F. Bezzi</td> <td>Ing. E. Luzietelli</td> </tr> <tr> <td>Geol. G. Cardillo</td> <td>Geom. D. Maggi</td> </tr> <tr> <td>Ing. L. Cedrone</td> <td>Geom. M. Maggi</td> </tr> <tr> <td>Ing. P. G. D'Armini</td> <td>Ing. E. Mittiga</td> </tr> <tr> <td>Sig.ra A. M. D'Aversa</td> <td>Ing. M. Ponebianco</td> </tr> <tr> <td>Ing. A. De Leo</td> <td>Dott.ssa D. Periffetti</td> </tr> <tr> <td>Geom. M. Diarmente</td> <td>Ing. A. Petrillo</td> </tr> <tr> <td>Ing. P. Fabbro</td> <td>Ing. F. Pisani</td> </tr> <tr> <td>Ing. G. Giovannini</td> <td>Arch. R. Roggi</td> </tr> </table> <p>SERVIZI SUPPORTO ESTERNO PORTI DI ROMA E DEL LAZIO Ing. M. Battilocchio Arch. S. D'Amora</p> <p>VISTO: IL DIRETTORE CENTRALE Ing. Ugo DIBENARDI</p>	Ing. F. Bario	Geom. R. Izzo	Ing. F. Bezzi	Ing. E. Luzietelli	Geol. G. Cardillo	Geom. D. Maggi	Ing. L. Cedrone	Geom. M. Maggi	Ing. P. G. D'Armini	Ing. E. Mittiga	Sig.ra A. M. D'Aversa	Ing. M. Ponebianco	Ing. A. De Leo	Dott.ssa D. Periffetti	Geom. M. Diarmente	Ing. A. Petrillo	Ing. P. Fabbro	Ing. F. Pisani	Ing. G. Giovannini	Arch. R. Roggi
Ing. F. Bario	Geom. R. Izzo																				
Ing. F. Bezzi	Ing. E. Luzietelli																				
Geol. G. Cardillo	Geom. D. Maggi																				
Ing. L. Cedrone	Geom. M. Maggi																				
Ing. P. G. D'Armini	Ing. E. Mittiga																				
Sig.ra A. M. D'Aversa	Ing. M. Ponebianco																				
Ing. A. De Leo	Dott.ssa D. Periffetti																				
Geom. M. Diarmente	Ing. A. Petrillo																				
Ing. P. Fabbro	Ing. F. Pisani																				
Ing. G. Giovannini	Arch. R. Roggi																				

PIANO DI UTILIZZO EX ART. 5 D.M. 161/2012

UBICAZIONE INDAGINI DI CARATTERIZZAZIONE AMBIENTALE NEL SITO DI PRODUZIONE

CODICE PROGETTO	NOME FILE	REVISIONE	TAVOLA	SCALA:
PROGETTO LIV. PROG. N. PROG.	L0402D_P_1301_T00_EG10_AMB_PU02_A.DWG			
L0402D P 1301	CODICE ELAB. T00EG10AMBPU02	A	2 di 2	1:10000

C		GIUGNO_2014	BATTILOCCHIO	CORDELLI	MAIETTA
B					
A	EMISSIONE				
REV.	DESCRIZIONE		REDDATO	VERIFICATO	APPROVATO

