
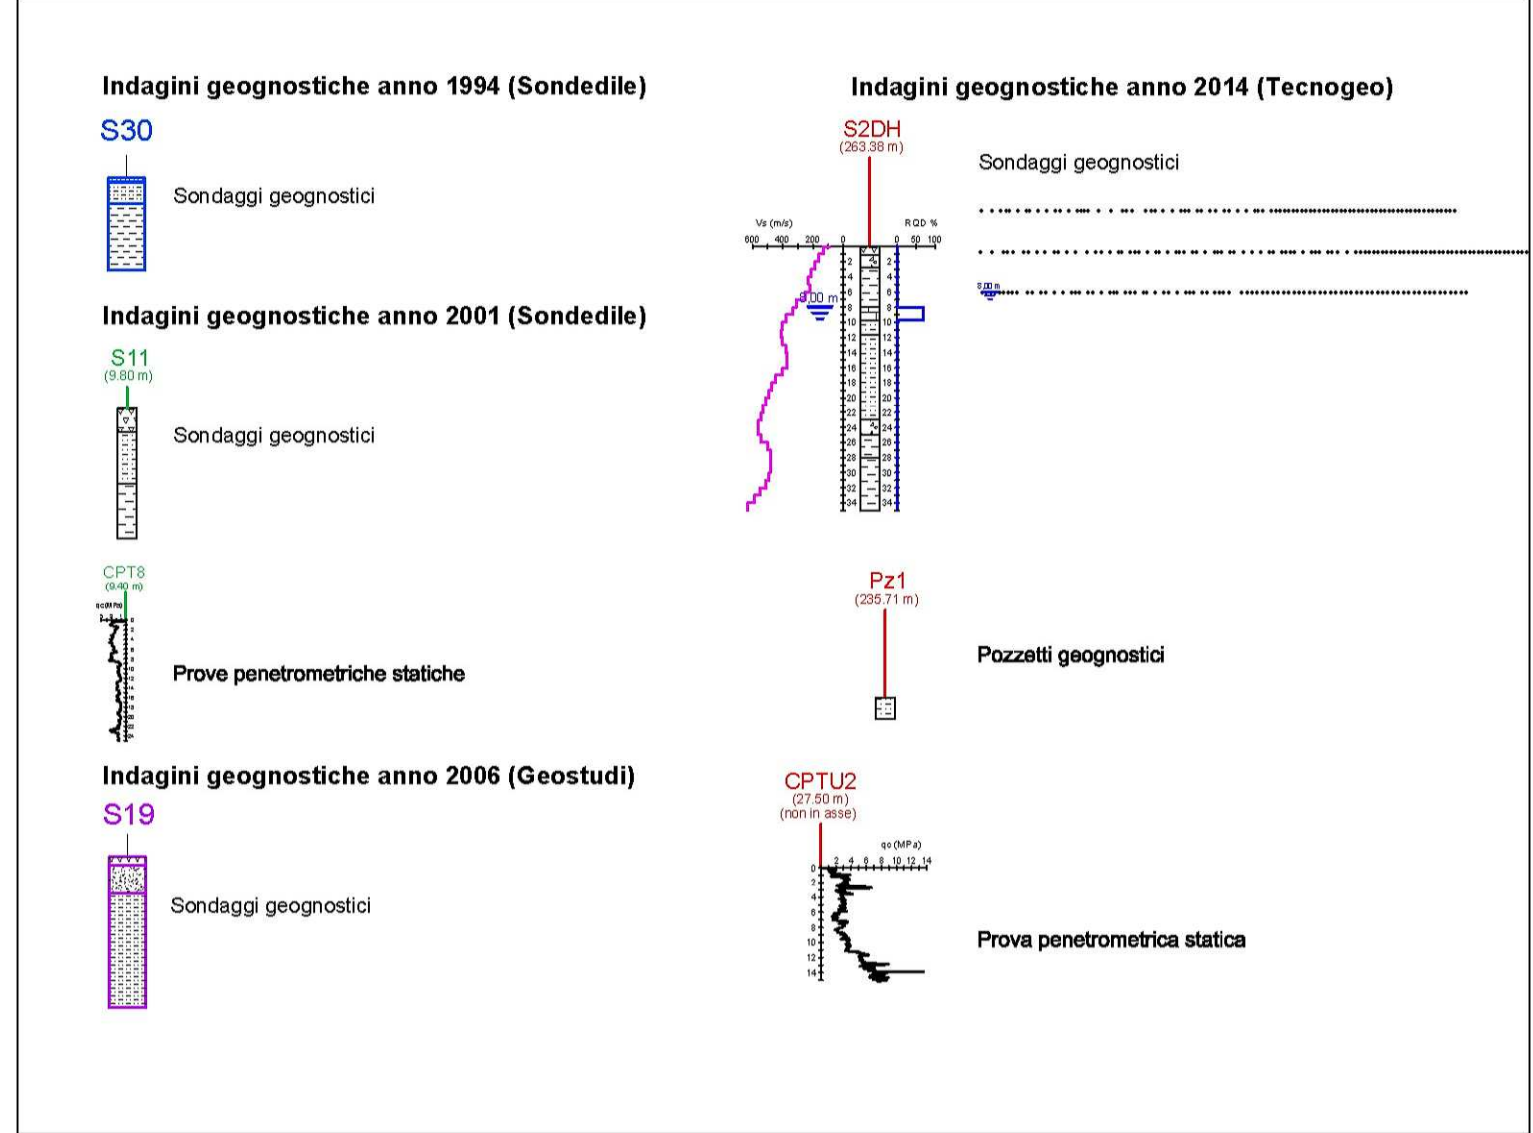
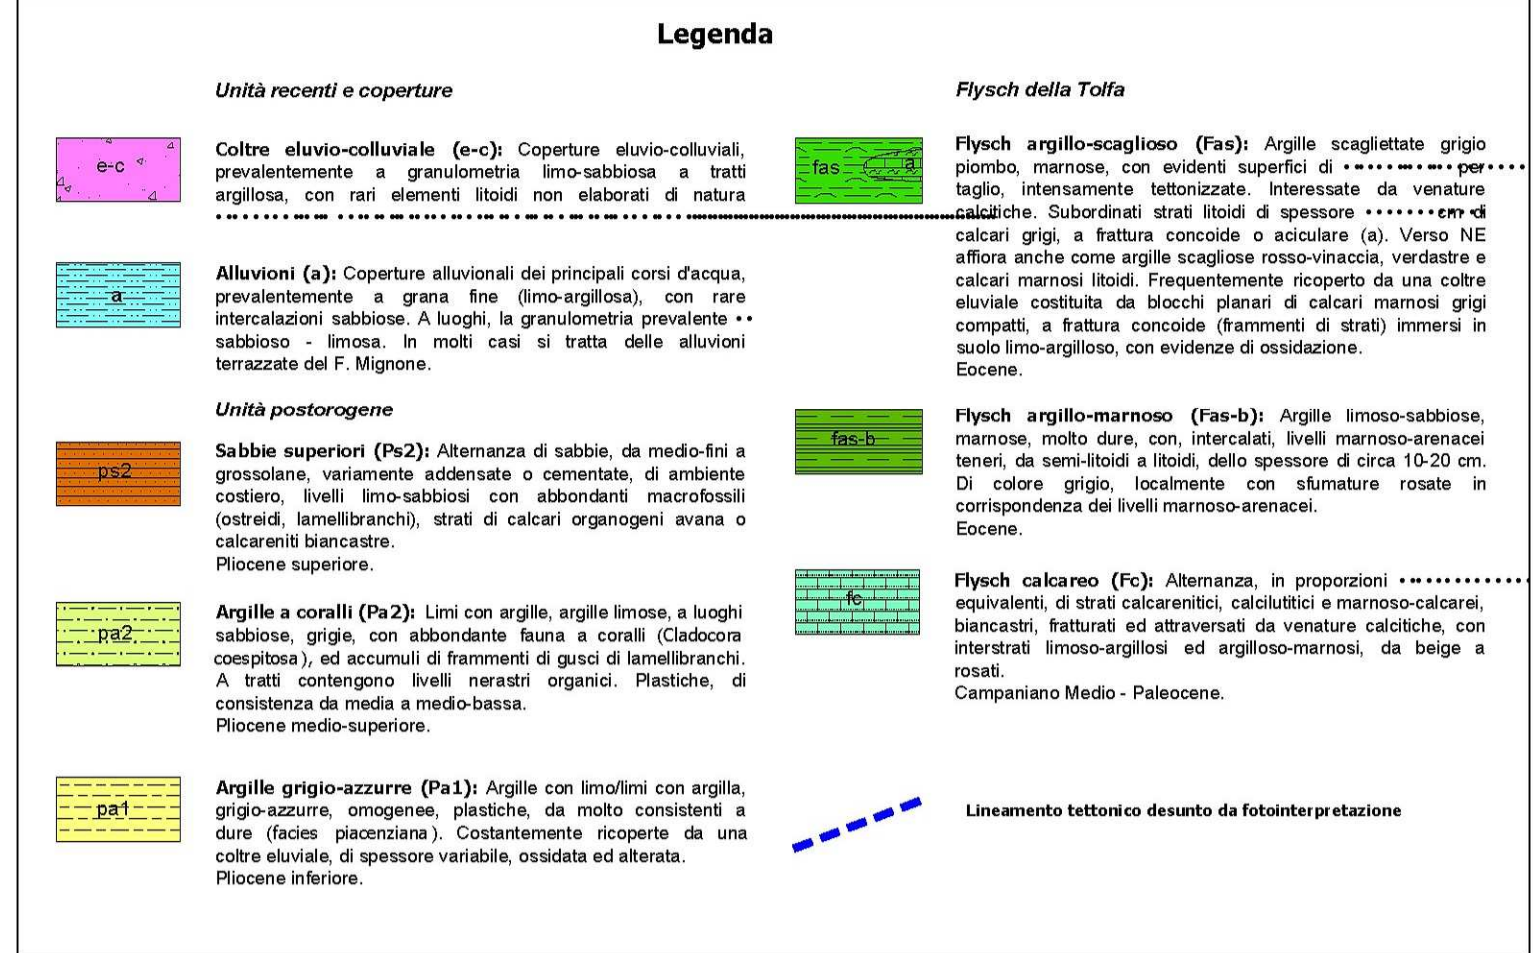
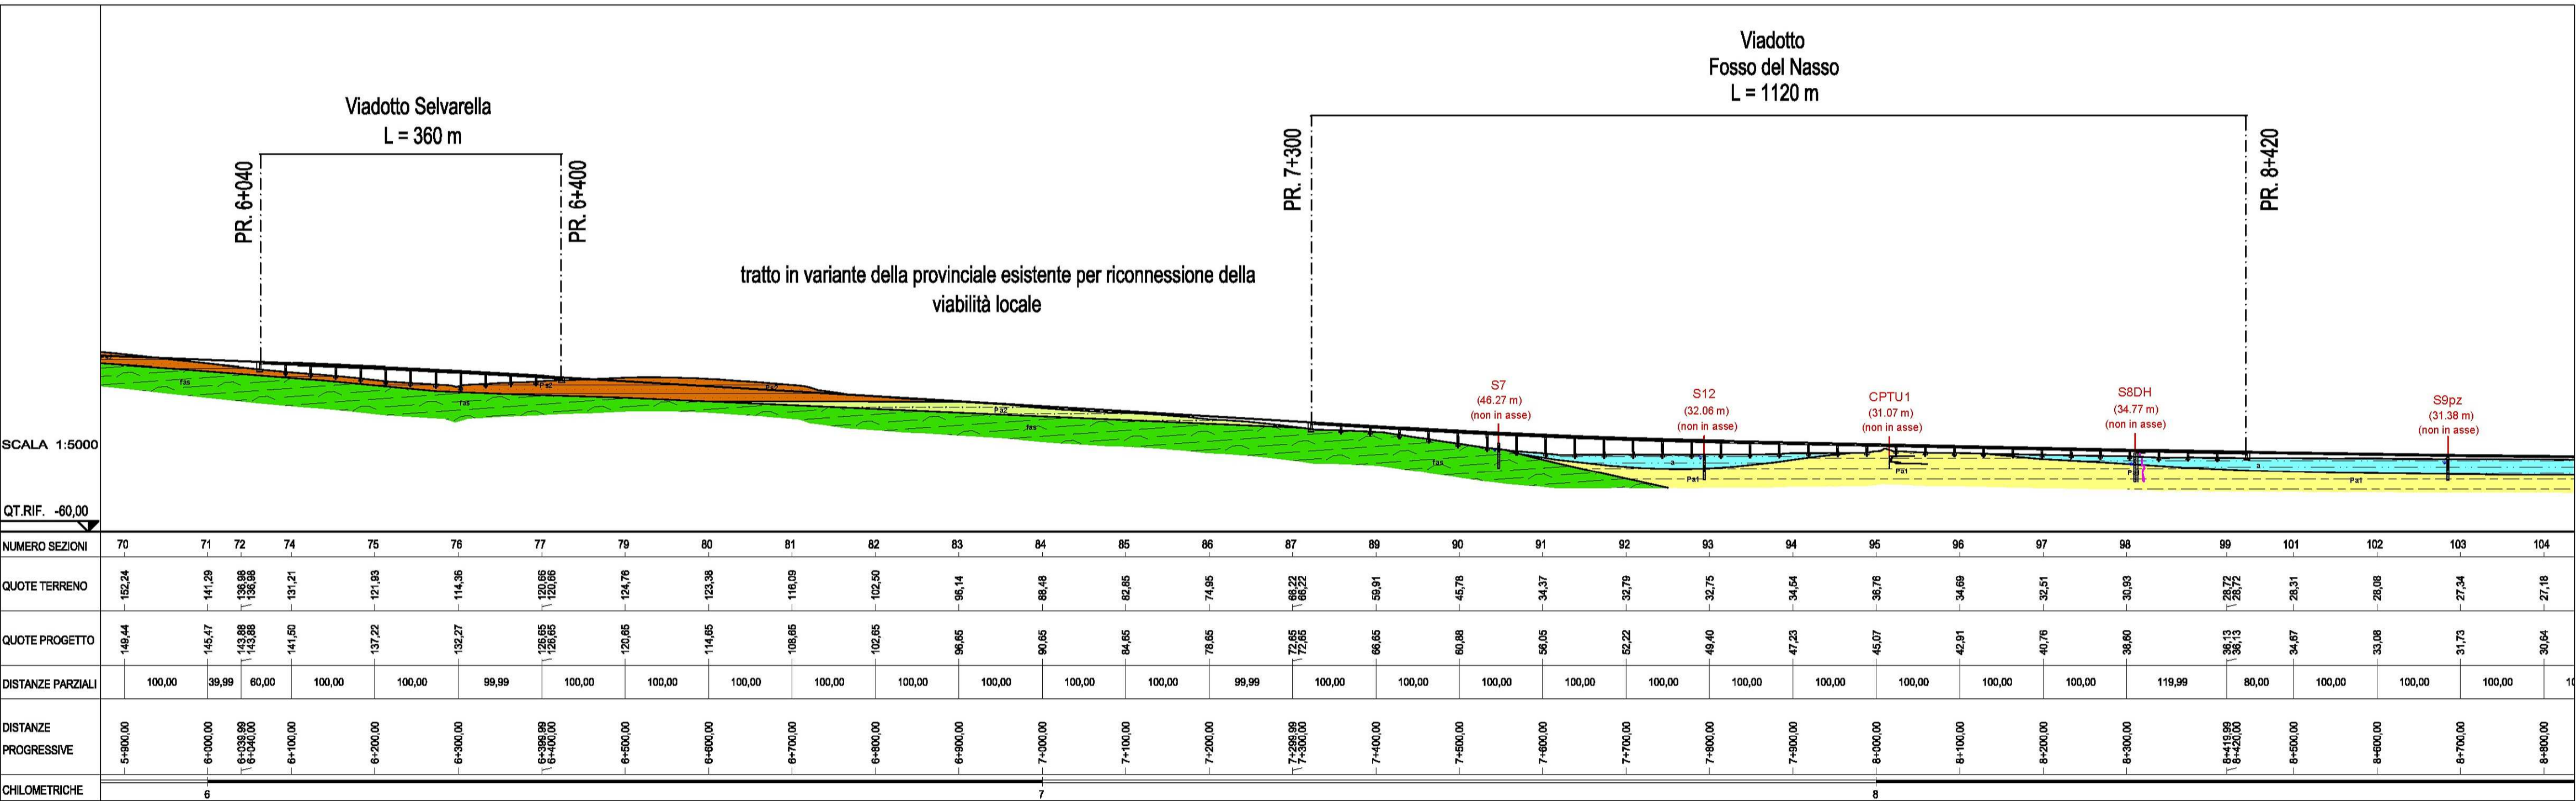
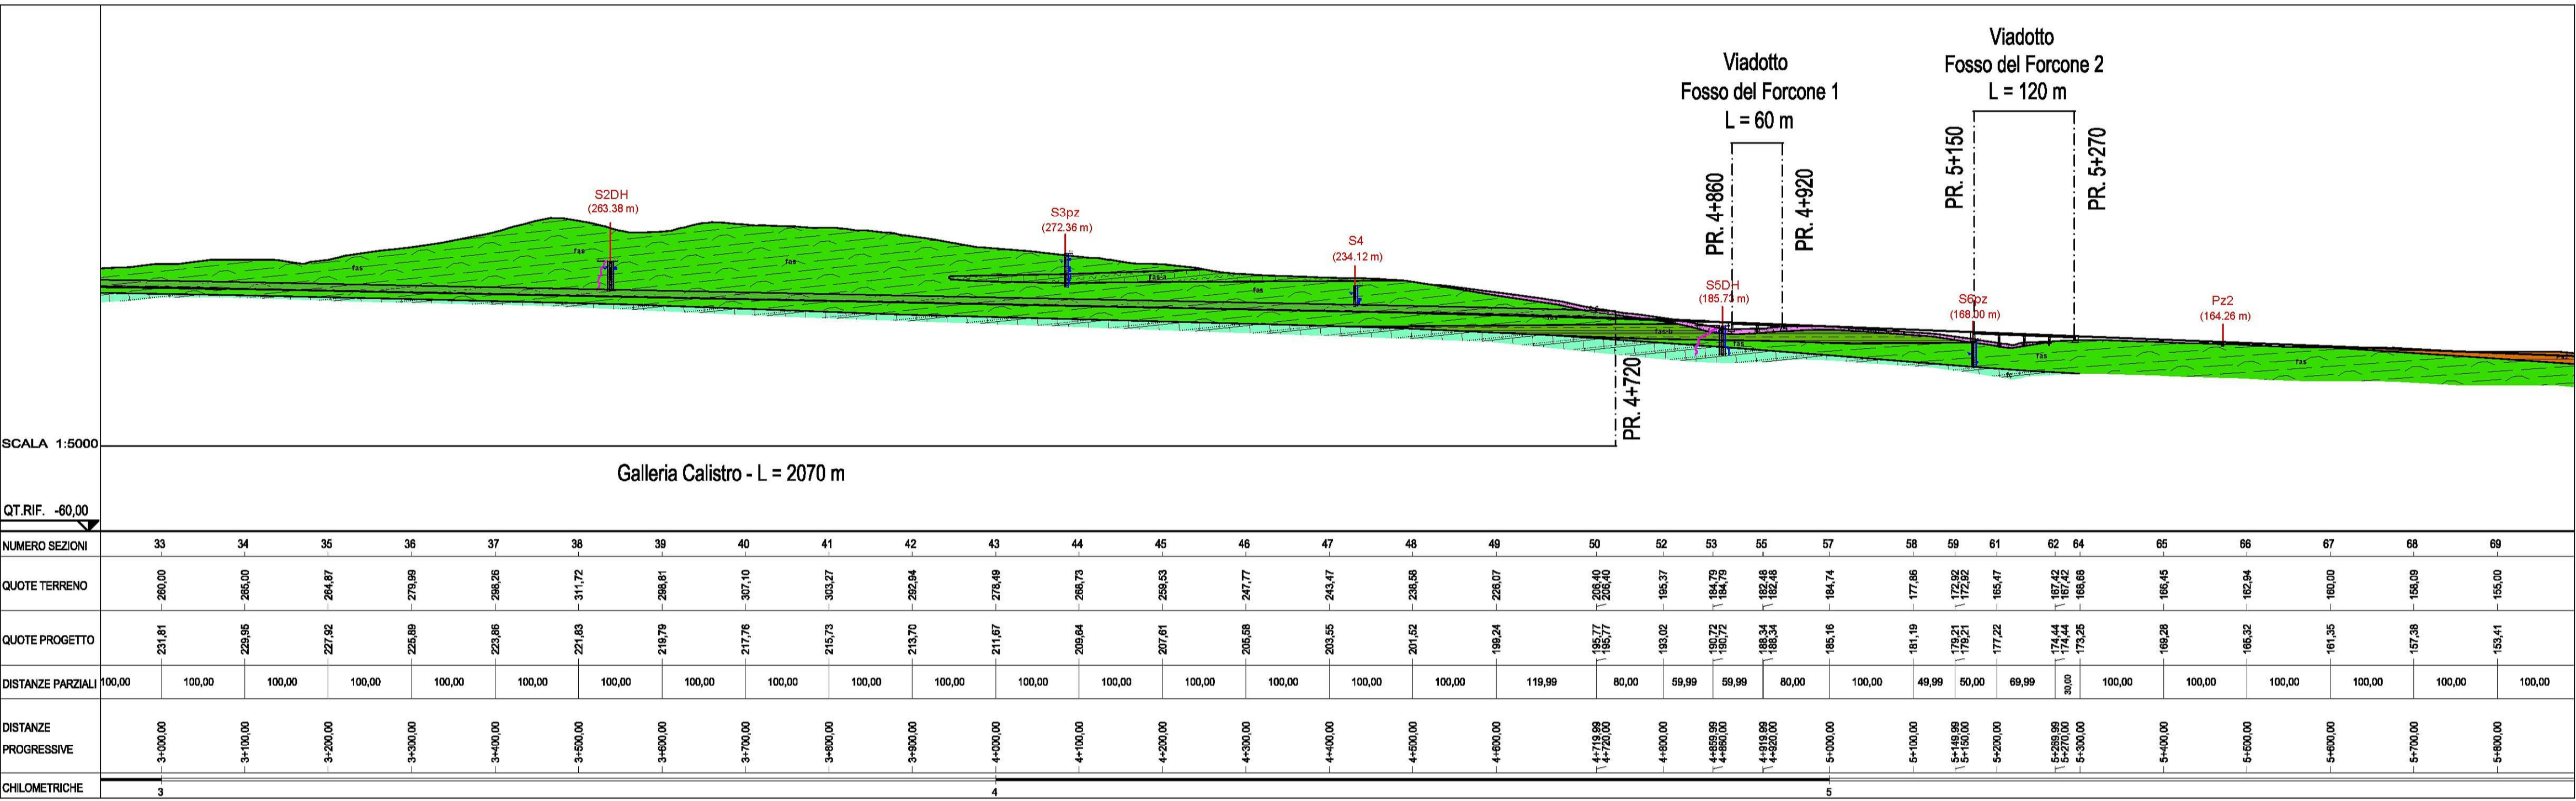


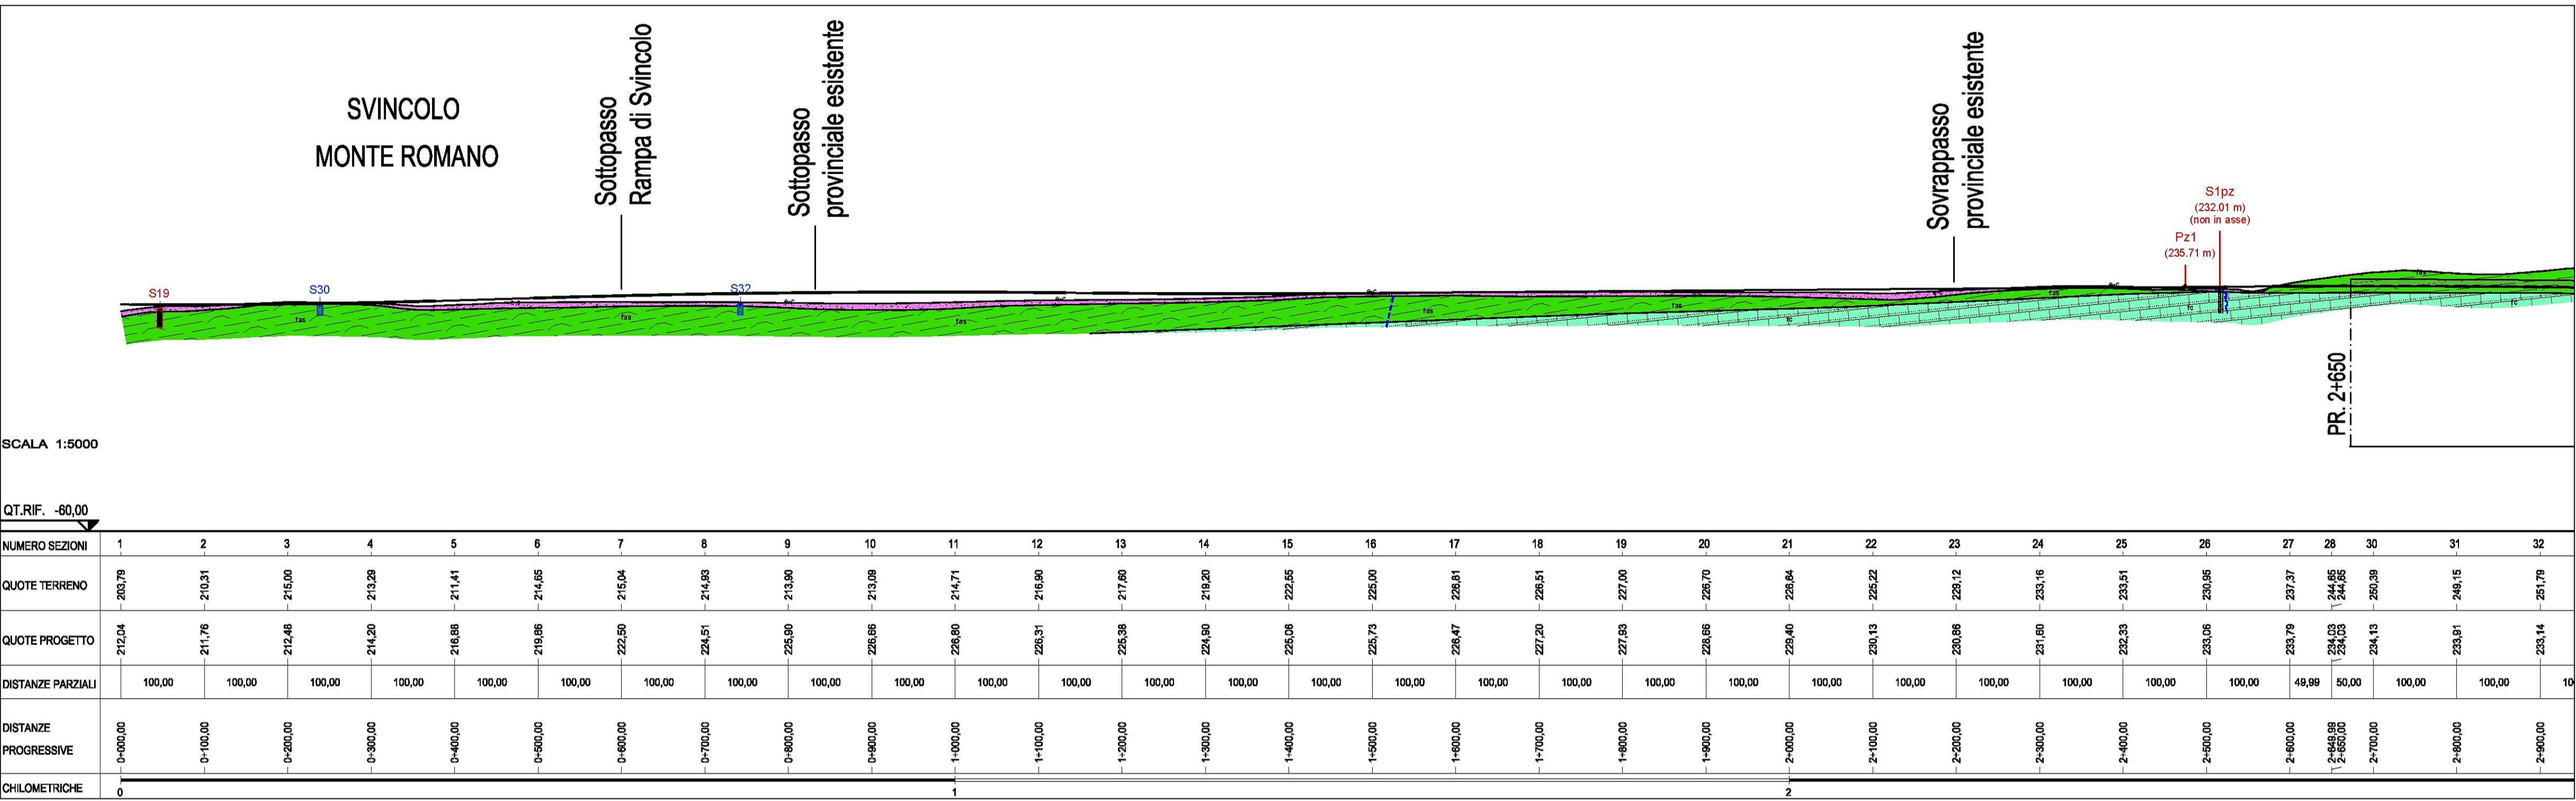

Logo of European Commission, Anas SpA, and other institutions.

PROGETTAZIONE PRELIMINARE ED ANALISI ECONOMICA DEL TRATTO TERMINALE DEL COLLEGAMENTO DEL PORTO DI CIVITAVECCHIA CON IL NODO INTERMODALE DI ORTE PER IL COMPLETAMENTO DELL'ASSE VIARIO EST-OVEST (CIVITAVECCHIA-ANCONA) 2012-IT-91060-P

TRATTA: MONTE ROMANO EST - CIVITAVECCHIA

PROGETTO PRELIMINARE

PROGETTAZIONE: ANAS - DIREZIONE CENTRALE PROGETTAZIONE

PROGETTISTA: Ing. Maurizio Mancinetti

IL GEOLOGO: Dott. Geol. Stefano Serangeli

IL RESPONSABILE DEL S.I.A.: Dott. Geol. Serena Majetta

COORDINATORE PER LA SICUREZZA IN FASE DI PROGETTAZIONE: Arch. Roberto Roggi

IL RESP. DEL PROCEDIMENTO: Ing. Ilaria COPPA

PROTOCOLLO: DATA: VISTO: IL DIRETTORE CENTRALE Ing. Ugo DIBENARDI

STUDIO GEOLOGICO E GEOTECNICO

PROFILO GEOLOGICO (TRACCIATO SELEZIONATO)

TAVOLA 1 DI 2

CODICE PROGETTO: L0402D

NOME FILE: L0402D_P_1301_T00_EG10_GEO_F001_A.DWG

REVISIONE: A

TAVOLA: 1 di 2

SCALA: 1:5.000

CODICE ELAB.: T00EG10GEOFG01

REDAZIONE: SERANGELI, MANCINETTI, COPPA

VERIFICATO: REDATTO, VERIFICATO, APPROVATO