



INTERFERENZE DEL TRACCIATO CON EVIDENZE ARCHEOLOGICHE

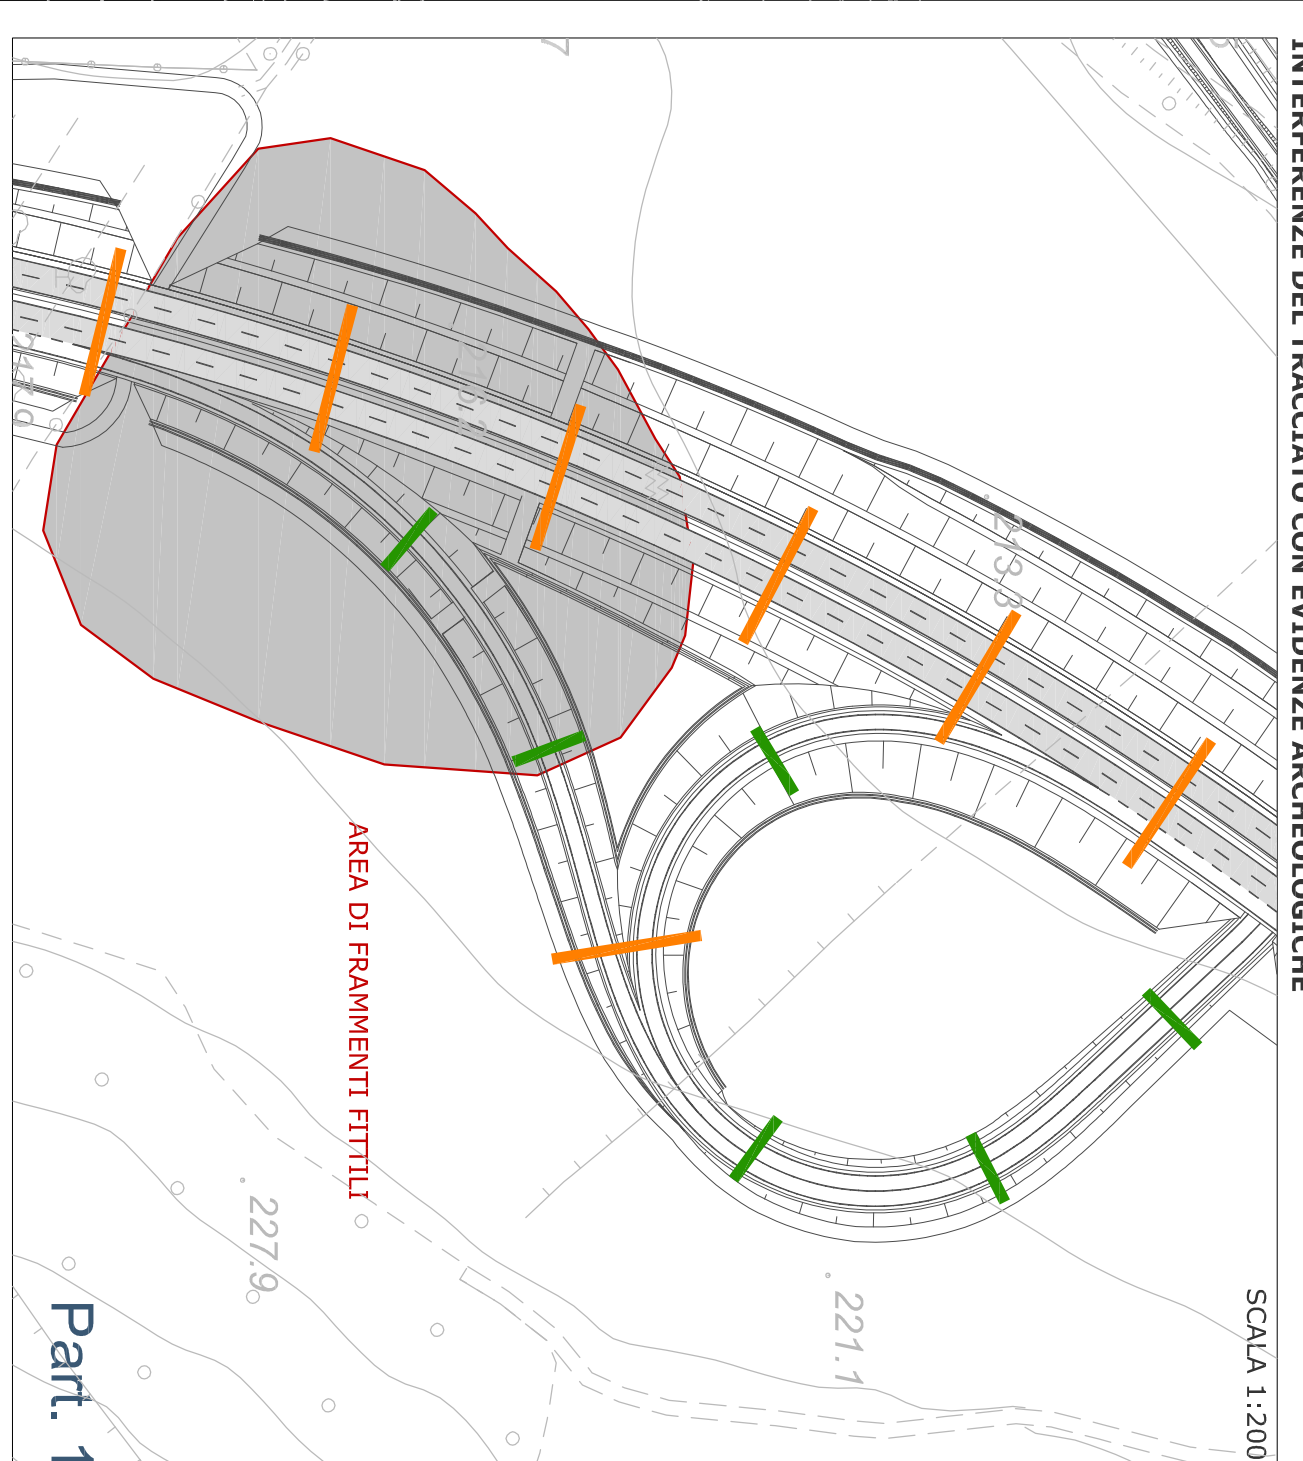

SCALA 1:2000




SCALA 1:2000

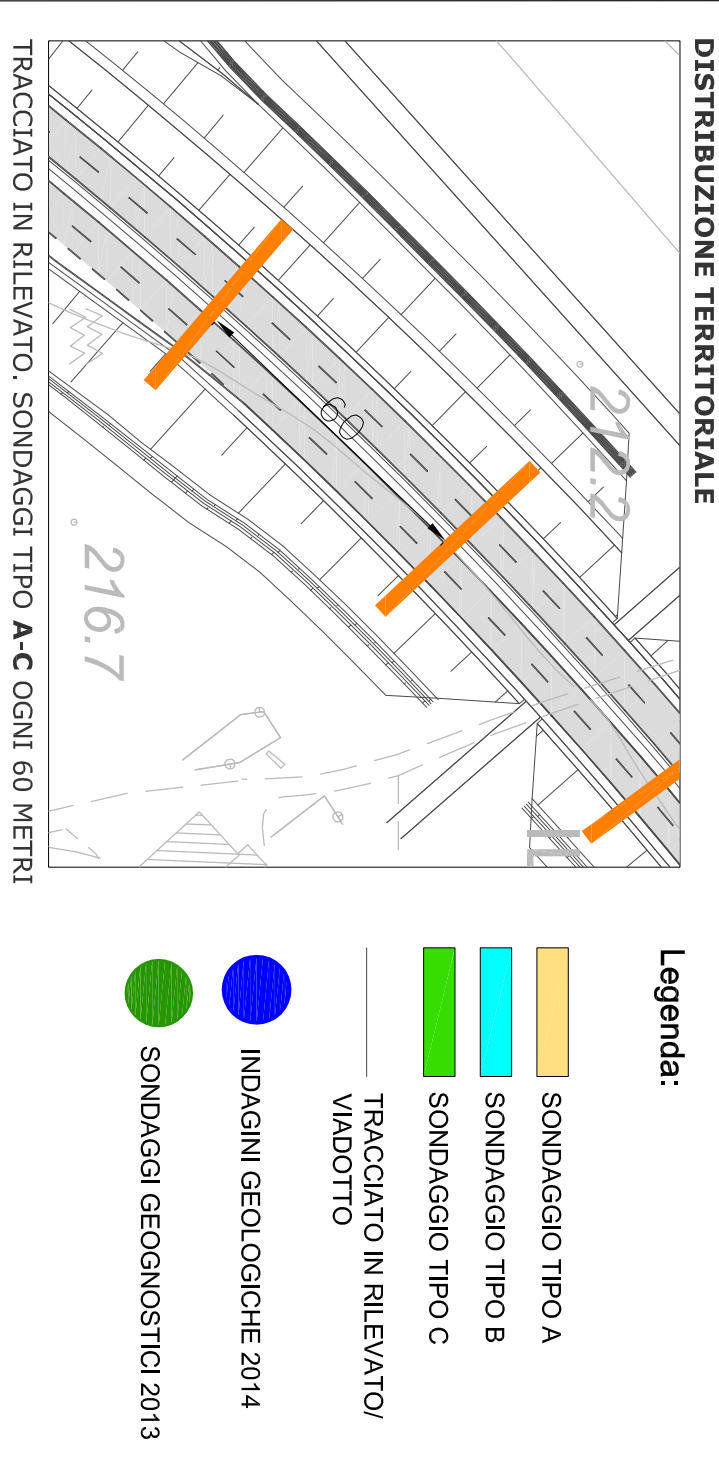

TRACCIATO IN RILEVATO. SONDAGGI TIPO A-C OGNI 60 METRI

- Legenda:**
- SONDAGGIO TIPO A
 - SONDAGGIO TIPO B
 - SONDAGGIO TIPO C
 - TRACCIATO IN RILEVATO/VIADOTTO
 - INDAGINI GEOLOGICHE 2014
 - SONDAGGI GEOLOGOSTICI 2013

KEY-PLAN

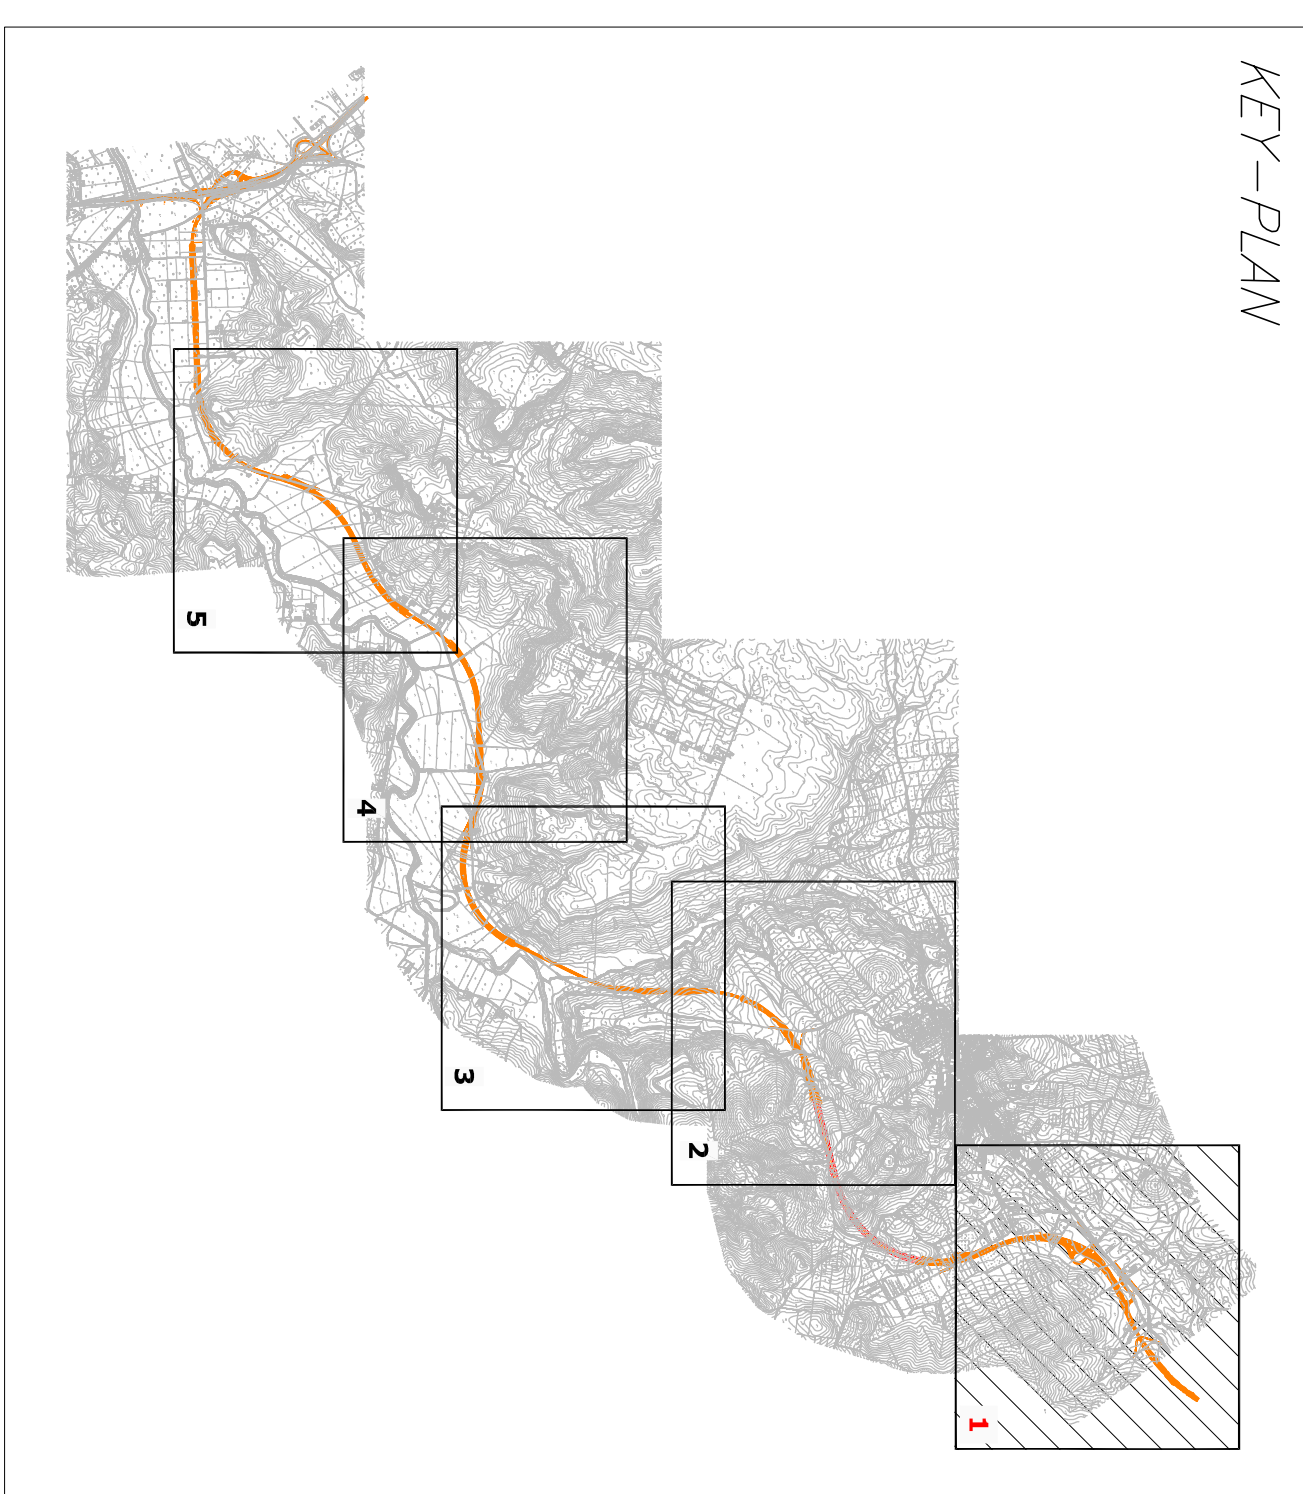

ANAS Spa

 Direzione Centrale Progettazione

PROGETTAZIONE PRELIMINARE ED ANALISI ECONOMICA DEL TRATTO TERMINALE DEL COLLEGAMENTO DEL PORTO DI CIVITAVECCHIA CON IL NODO INTERMODALE DI ORTE PER IL COMPLETAMENTO DELL'ASSE VIARIO EST-OVEST (CIVITAVECCHIA-ANCONA)
 2012-IT-91060-P

TRATTA: MONTE ROMANO EST - CIVITAVECCHIA

PROGETTO PRELIMINARE

PROGETTAZIONE: ANAS - DIREZIONE GENERALE PROGETTAZIONE

| | | | |
|--|-------------|--|----------------------------------|
| PROGETTISTA: Ing. Manzoni Bianchetti Ordine Ing. di Roma n. 1920/6 | | GRUPPO DI PROGETTAZIONE ANAS | |
| IL GEOLOGO: Dott. Geol. Sereno Serenaggi Ordine Geol. Lazio n. 659 | | Ing. F. Barlo Ing. F. Bezzi Geo. G. Cardillo | |
| IL RESPONSABILE DEL S.I.A. Dott. Geol. Sereno Moggi | | Ing. L. Cardone Ing. P. C. D'Armini Sig. A. M. Diaversa | |
| COORDINATORE PER LA SICUREZZA IN FASE DI PROGETTAZIONE: Arch. Roberto Roggi | | Ing. A. De Leo Geom. E. De Masi Geom. M. Diamente Ing. P. Febbro Ing. G. Governoni | |
| IL RESP. DEL PROCEDIMENTO: Ing. Ugo COPPA | | SERVIZIO SUPPORTO ESTERNO Dott.ssa Fabiana Fiano | |
| PROTOCOLLO | | VISTO: IL DIRETTORE GENERALE Ing. Ugo DIBERNARDO | |
| STUDIO ARCHEOLOGICO | | | |
| Indagini archeologiche preventive. Fase III Pianimetria ubicazione indagini. Tratto Km 1-1.2. | | | |
| CODICE PROGETTO | | NOME FILE | |
| PROGETTO LW_PROG_N_PROG | | LWDG_P_330_P01_001_001_001_001_001 | |
| CODICE TIPO B | | CODICE T Q E G O I G E N P U I I | |
| ELAB. | | A | |
| REVISIONE | | TAVOLA | |
| REDAZIONE | | TA. 1 DI 5 | |
| VERIFICATO | | SCALA: | |
| APPROVATO | | 1:5.000/ 1:200 | |
| REV. | DESCRIZIONE | REDAZIONE | VERIFICATO |
| A | EMISSIONE | FEBBRAIO 2015 | D'AVERSA MANICINETTI COPPA |
| B | | | |
| C | | | |