

INTERFERENZE DEL TRACCIATO CON EVIDENZE ARCHEOLOGICHE

SCALA 1:2000

Tipologia sondaggio

SONDAGGIO TIPO A 30

SCALA 1:200


SONDAGGIO TIPO B 15

SCALA 1:200

Legenda:

- SONDAGGIO TIPO A
- SONDAGGIO TIPO B
- SONDAGGIO TIPO C
- PROGETTO RILEVATO
- TRACCIATO IN GALERIA
- INDAGINI GEOLOGICHE 2014
- SONDAGGI GEOGNOSTICI 2013

TRACCIATO IN VIADOTTO, TRINCEE IN CORRISPONDENZA DELLE PILE
TRACCIATO IN RILEVATO, TRINCEE TIPO A OGNI 60 METRI

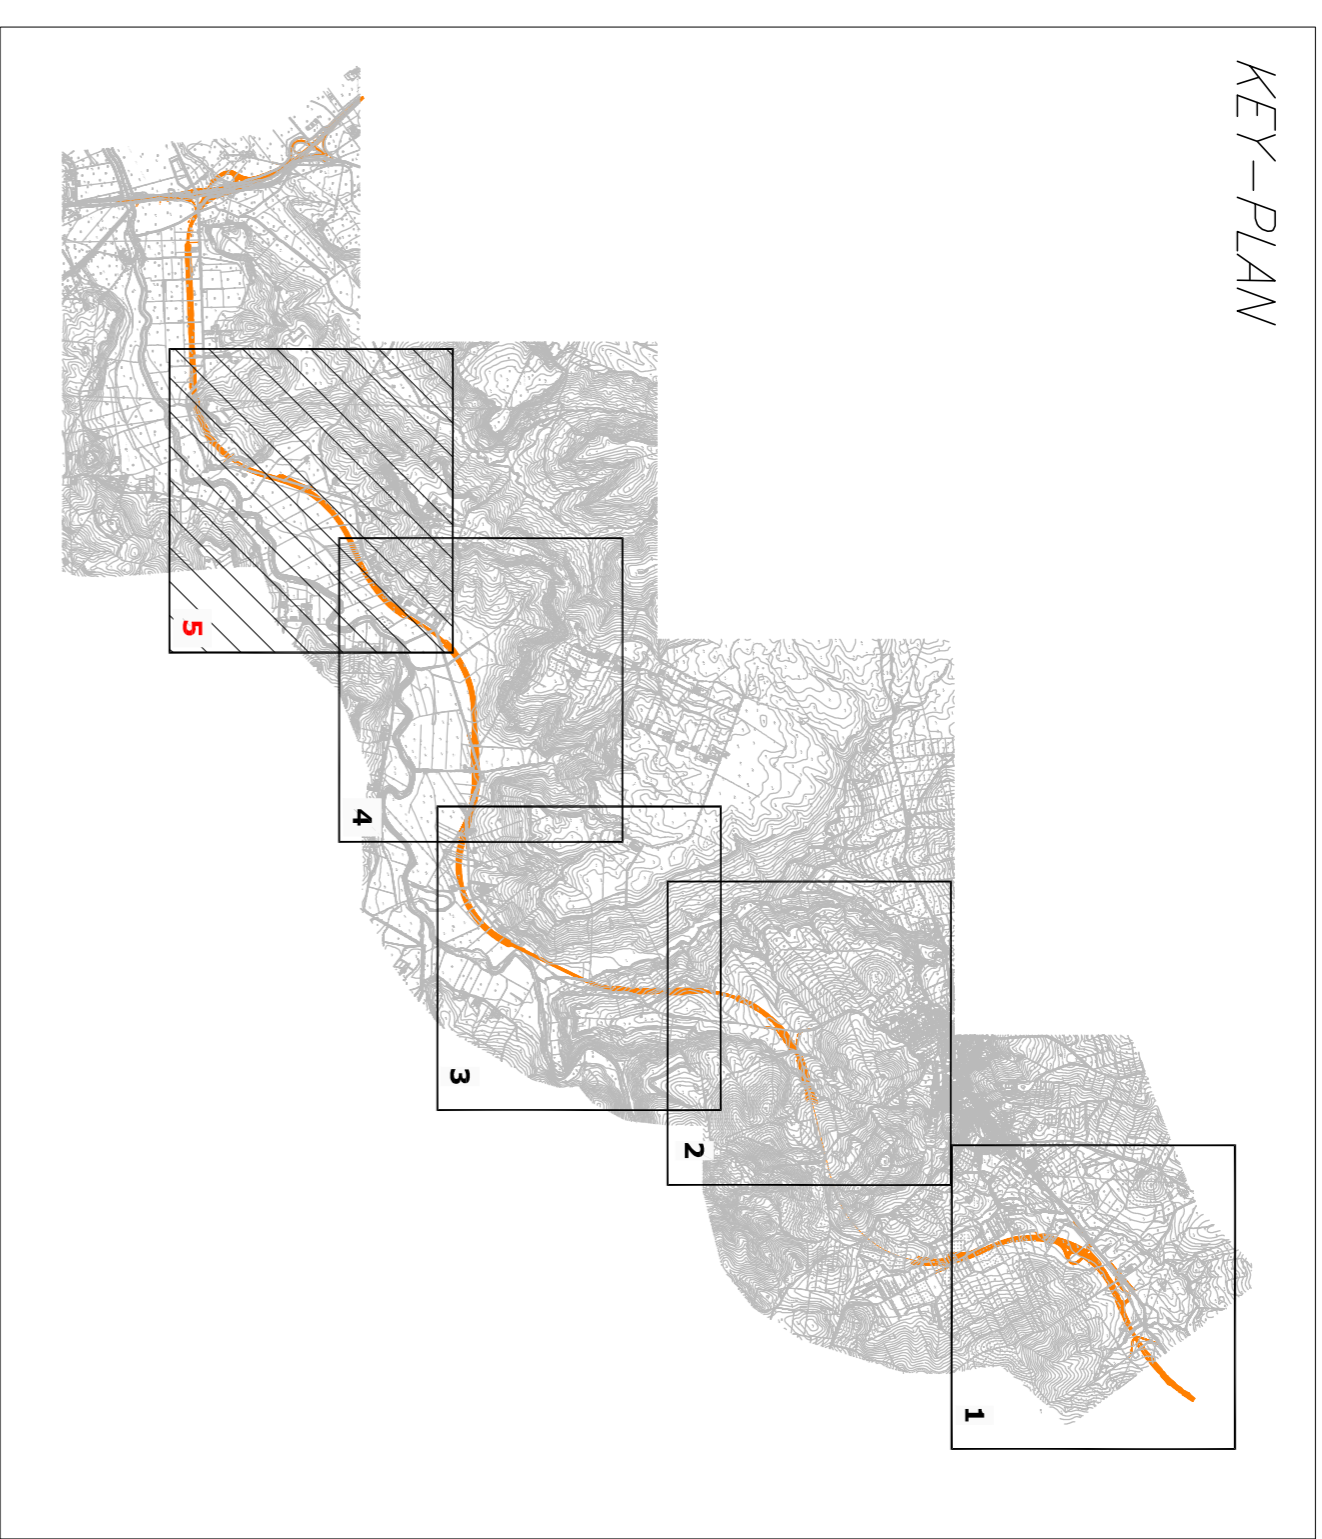

PROGETTAZIONE PER LA SICUREZZA ED ANALISI ECONOMICA DEL TRATTO TERMINALE DEL COLLEGAMENTO DEL PORTO DI CIVITAVECCHIA CON IL NODO INTERMODALE DI ORTE PER IL COMPLETAMENTO DELL'ASSE VIARIO EST-OVEST (CIVITAVECCHIA-ANCONA)
2012-IT-91060-P

TRATTA: MONTE ROMANO EST - CIVITAVECCHIA

PROGETTO PRELIMINARE

PROGETTAZIONE: ANAS - DIREZIONE GENERALE PROGETTAZIONE

PROGETTISTA: Ing. <i>Marzo Marchetti</i> Geom. Ing. di Roma n. 1920/6	GRUPPO DI PROGETTAZIONE ANAS: Ing. F. Barzi Ing. E. Lucifora Geom. D. Maggi Geom. M. Maggi
IL GEOLOGO: Dott. Geol. <i>Sergio Serenagi</i> Ordine Geol. Lazio n. 659	Ing. L. Cardillo Ing. P. C. D'Armini Ing. A. M. DiVersa
IL RESPONSABILE DEL S.I.A. Dott. Geol. <i>Sereno Moggi</i>	Ing. A. De Leo Geom. E. De Masi Geom. M. Diamenti Arch. R. Roggi
COORDINATORE PER LA SICUREZZA IN FASE DI PROGETTAZIONE: Arch. <i>Roberto Roggi</i>	ING. G. Governini
IL RESP. DEL PROCEDIMENTO: Ing. <i>Ugo DiBenedardo</i>	SERVIZI SUPPORTO ESTERNO: <i>Dott.ssa Fabiana Fiano</i>
VISTO: IL DIRETTORE GENERALE: Ing. <i>Ugo DiBenedardo</i>	
DATA	

STUDIO ARCHEOLOGICO
Indagini archeologiche preventive, Fase III
Pianimetria ubicazione indagini, tratto Km 11-16.

CODICE PROGETTO	NOME FILE	REVISIONE	TAVOLA	SCALA
PROGETTO LV. PROG. N. PROC.	LD002_P_1801_P01_301_001_001_001_001_001	A	TA, 5 DI 5	1:5.000 / 1:2.000 / 200
ELAB.	LAB.			
REDATTO	VERIFICATO	APPROVATO	D'AVENSA	MANCINETTI
				COPPA