

ALTERNATIVE DI TRACCIATO


- Alternativa Viola
- Alternativa Blu
- Alternativa Verde 1
- Alternativa Verde 2
- Alternativa Verde 3

SEZIONI TIPO

- ⋯⋯⋯ GALLERIA
- RILEVATO
- VIADOTTO

VARIETA' PAESISTICA

- La Bussoleta
- La Traversa
- Macchia della Turchina
- Monte Riccio
- Monte Romano
- Pantano
- Piana del Mignone
- Poggio Ficonaccia
- Poggio del Finocchio
- Poggio della Capanna – Valle Ranchese
- Poggio della Rotonda
- Valli del Rio Melledra

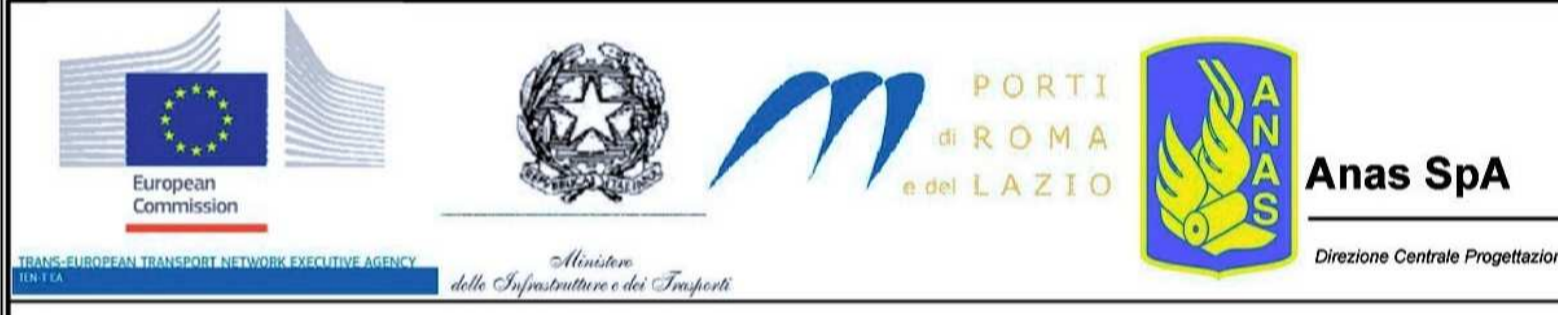

PROGETTAZIONE PRELIMINARE ED ANALISI ECONOMICA DEL TRATTO TERMINALE DEL COLLEGAMENTO DEL PORTO DI CIVITAVECCHIA CON IL NODO INTERMODALE DI ORTE PER IL COMPLETAMENTO DELL'ASSE VIARIO EST-OVEST (CIVITAVECCHIA-ANCONA) 2012-IT-91060-P

TRATTA: MONTE ROMANO EST - CIVITAVECCHIA

PROGETTO PRELIMINARE

PROGETTAZIONE: ANAS - DIREZIONE CENTRALE PROGETTAZIONE

PROGETTISTA:
Ing. Maurizio Mancinelli
Ordine Ing. di Roma n° 19506

IL GEOLOGO
Dott. Geol. Stefano Serangeli
Ordine Geol. Lazio n. 659

IL RESPONSABILE DEL S.I.A.
Dott. Geol. Serena Majetta

COORDINATORE PER LA SICUREZZA IN FASE DI PROGETTAZIONE
Arch. Roberto Roggi

IL RESP. DEL PROCEDIMENTO
Ing. Ilaria COPPA

PROTOCOLLO DATA VISTO: IL DIRETTORE CENTRALE
Ing. Ugo DIBENARDI

GRUPPO DI PROGETTAZIONE ANAS
Ing. F. Bario
Ing. F. Bezzi
Geom. G. Cardillo
Ing. L. Cedrone
Ing. P. G. D'Armini
Sig.ra A. M. D'Aversa
Ing. A. De Leo
Geom. E. De Masi
Geom. M. Diarmente
Ing. P. Fabbro
Ing. G. Giovanni
Geom. R. Izzo
Ing. E. Luzietelli
Geom. D. Maggi
Geom. M. Maggi
Ing. E. Mittiga
Ing. M. Panebianco
Dott.ssa D. Perfetti
Ing. A. Petrillo
Ing. F. Pisani
Arch. R. Roggi

SERVIZI SUPPORTO ESTERNO

SIA – QUADRO DI RIFERIMENTO PROGETTUALE
ANALISI MULTICRITERI PRELIMINARE PER L'INDIVIDUAZIONE DEL CORRIDOIO
Carta tematica della Varietà Paesistica

CODICE PROGETTO	NOME FILE	REVISIONE	TAVOLA	SCALA:
PROGETTO LIV. PROG. N. PROG.	L0402D_P1301T00_I422_GEN_DG07A			
L0402D P 1301	CODICE ELAB. T001A22GENDG07	A	1 di 1	1:25.000

C				
B				
A	EMISSIONE	GIUGNO_2014	RECNO/RESP.TECN.	MANCINELLI COPPA
REV.	DESCRIZIONE	REDATTO	VERIFICATO	APPROVATO

