

ALTERNATIVE DI TRACCIATO


- Alternativa Viola
- Alternativa Blu
- Alternativa Verde 1
- Alternativa Verde 2
- Alternativa Verde 3

SEZIONI TIPO

- GALLERIA
- RILEVATO
- VIADOTTO

SISTEMI AGRARI

- Sist_agrario_permanente

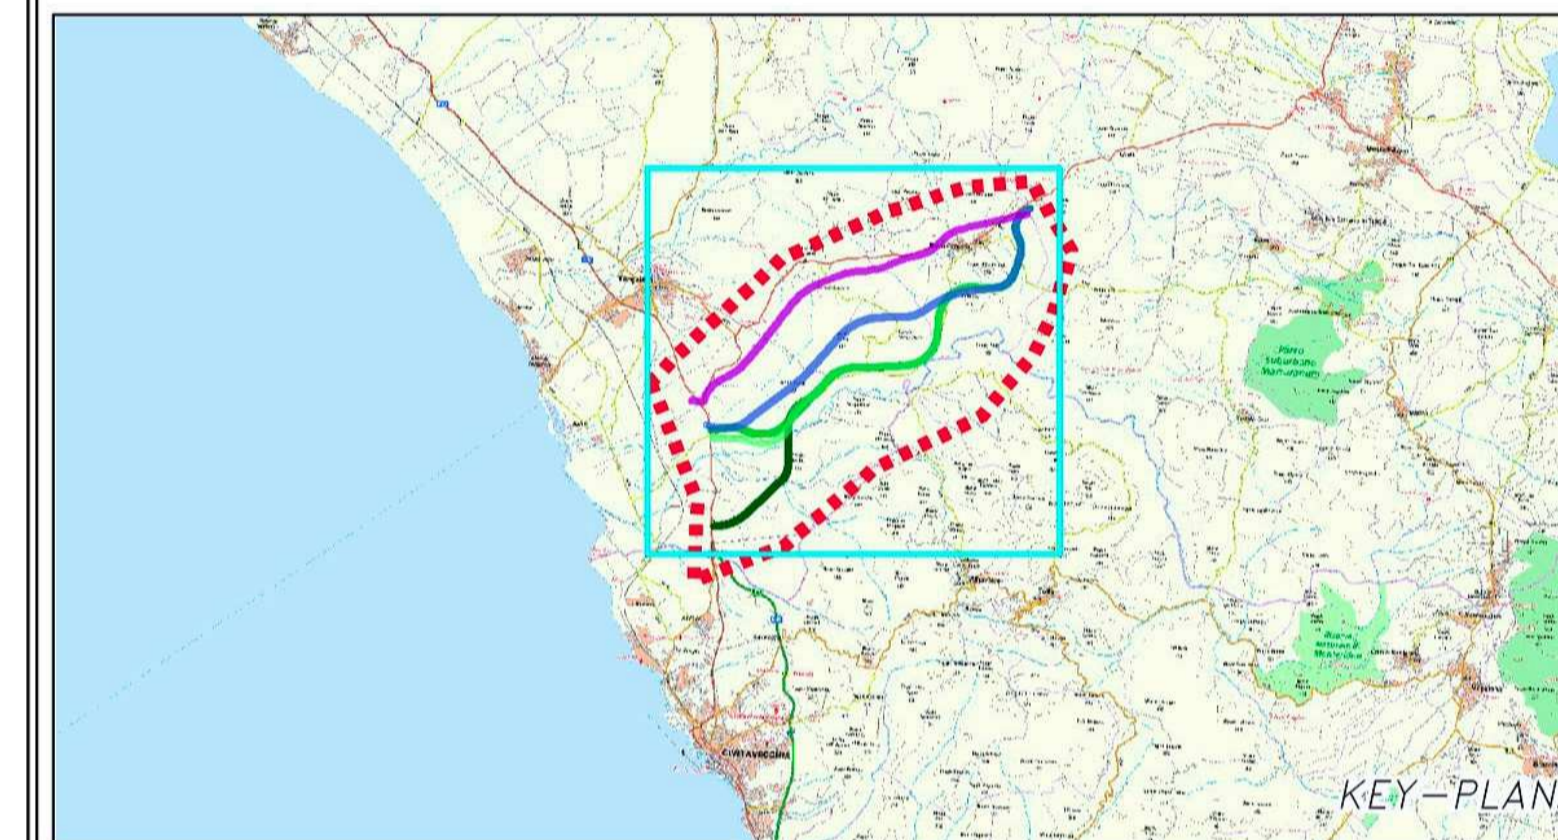

PROGETTAZIONE PRELIMINARE ED ANALISI ECONOMICA DEL TRATTO TERMINALE DEL COLLEGAMENTO DEL PORTO DI CIVITAVECCHIA CON IL NODO INTERMODALE DI ORTE PER IL COMPLETAMENTO DELL'ASSE VIARIO EST-OVEST (CIVITAVECCHIA-ANCONA)
2012-IT-91060-P

TRATTA: MONTE ROMANO EST - CIVITAVECCHIA

PROGETTO PRELIMINARE

PROGETTAZIONE: ANAS - DIREZIONE CENTRALE PROGETTAZIONE

PROGETTISTA:
Ing. Maurizio Mancinetti
Ordine Ing. di Roma n° 19506

IL GEOLOGO:
Dott. Geol. Stefano Seranelli
Ordine Geol. Lazio n. 659

IL RESPONSABILE DEL S.I.A.:
Dott. Geol. Serena Majetta

COORDINATORE PER LA SICUREZZA IN FASE DI PROGETTAZIONE:
Arch. Roberto Roggi

IL RESP. DEL PROCEDIMENTO:
Ing. Ilaria COPPA

PROTOCOLLO: DATA: VISTO: IL DIRETTORE CENTRALE
Ing. Ugo DIBENARDIO

GRUPPO DI PROGETTAZIONE ANAS

Ing. F. Barilo	Geom. R. Izzo
Ing. F. Bezzi	Ing. E. Luzietoli
Geom. G. Cardillo	Geom. D. Maggi
Ing. L. Cedrone	Geom. M. Maggi
Ing. P. G. D'Armini	Ing. E. Mittiga
Sig.ra A. M. D'Aversa	Ing. M. Panebianco
Ing. A. De Leo	Dott.ssa D. Perfetti
Geom. E. De Masi	Ing. A. Pettilio
Geom. M. Diarmente	Ing. F. Pisani
Ing. P. Fabbro	Arch. R. Roggi
Ing. G. Giovannini	

SIA - QUADRO DI RIFERIMENTO PROGETTUALE
ANALISI MULTICRITERI PRELIMINARE PER L'INDIVIDUAZIONE DEL CORRIDOIO
Carta tematica dei Sistemi Agrari

CODICE PROGETTO	NOME FILE	REVISIONE	TAVOLA	SCALA:
PROGETTO LIV. PROG. N. PROG.	L0402D_P1301T00_I022_GEN_DG13A			
L0402D P 1301	CODICE ELAB. T001A22GENDG13	A	1 di 1	1:25.000

C				
B				
A	EMISSIONE	GIUGNO_2014	TECNICO/RESP.TECN.	MANCINETTI COPPA
REV.	DESCRIZIONE		REDATTO	VERIFICATO APPROVATO

