

**LEGENDA**

- Struttura di sostegno in terra rinforzata
- Superficie interessata da sistemazione
- Punti di ripresa fotografica


**ANAS SpA**  
 Direzione Centrale Progettazione

**PROGETTAZIONE PRELIMINARE ED ANALISI ECONOMICA DEL TRATTO TERMINALE DEL COLLEGAMENTO DEL PORTO DI CIVITAVECCHIA CON IL NODO INTERMEDIALE DI ORTE PER IL COMPLETAMENTO DELL'ASSE VIARIO EST-OVEST (CIVITAVECCHIA-ANCONA) 2012-IT-91060-P**

TRATTA: MONTE ROMANO EST – CIVITAVECCHIA

**PROGETTO PRELIMINARE**

PROGETTAZIONE: ANAS - DIREZIONE CENTRALE PROGETTAZIONE

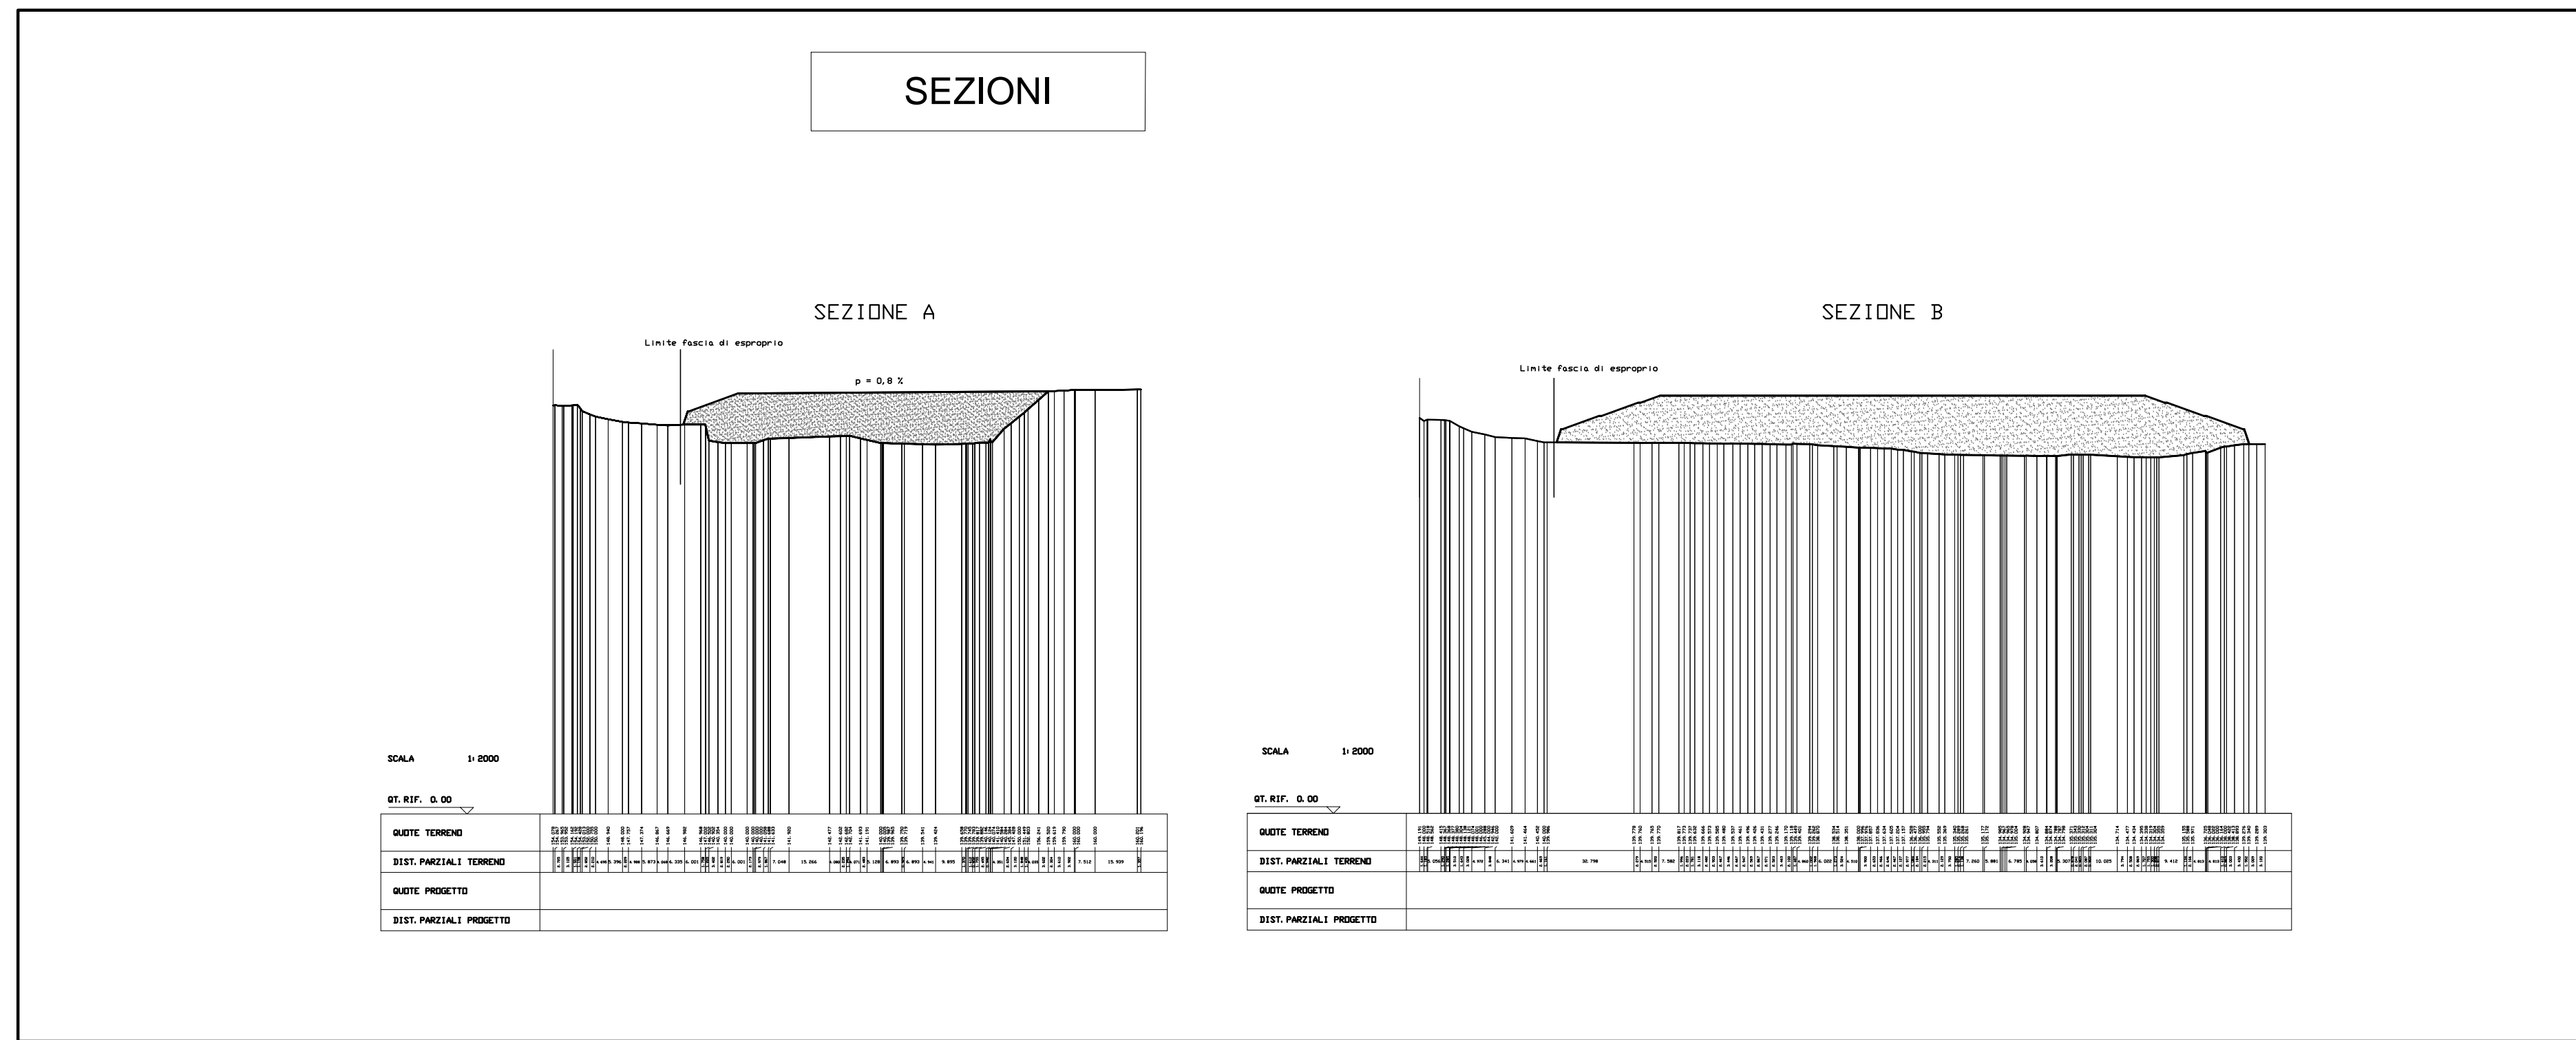

**GRUPPO DI PROGETTAZIONE ANAS**

<b>PROGETTISTA:</b> Ing. Maurizio Mancinetti Ordine Ing. di Roma n° 19506	Ing. F. Bario Ing. F. Bozzi Geol. G. Cardillo Ing. L. Cedrone Ing. P. G. D'Armini Sig.ra A. M. D'Aversa Ing. A. De Leo Geom. E. De Masi Geom. M. Diamante Ing. F. Fabbraro Ing. G. Giovannini	Geom. R. Izzo Ing. E. Lucifora Geom. D. Maggi Geom. M. Maggi Ing. E. Mittiga Ing. M. Panebianco Dott.ssa D. Perfetti Ing. A. Petrillo Ing. F. Pisani Arch. R. Roggi
---	---	--

**COORDINATORE PER LA SICUREZZA IN FASE DI PROGETTAZIONE**  
Arch. Roberto Roggi

**IL RESP. DEL PROCEDIMENTO**  
Ing. Ilaria COPPA

**SERVIZI SUPPORTO ESTERNO**

**PROTOCOLLO** DATA VISTO: IL DIRETTORE CENTRALE  
Ing. Ugo DIBENARDI

**CANTIERI – GESTIONE MATERIE**  
Sistemazione morfologica siti di deposito Tav. 2 di 2  
Sito TRQ007

CODICE PROGETTO	NOME FILE	REVISIONE	TAVOLA	SCALA:
L0402D_P	L0402D_P_1301_T00_CA01_GEO_D02_ADWG	A	2 di 2	VARIE

REV.	DESCRIZIONE	REDAITTO	VERIFICATO	APPROVATO
C				
B				
A	EMISSIONE	GIUGNO_2014	SERANGELI	MANCINETTI
			COPPA	