LIVELLETTE

DIFF. DI QUOTA / DISTANZA / PENDENZA					
h = −11,476 L = 765,061 i = −1,500%	h = −3,160 L = 1341,203 i = −0,236%	h = 20,868 L = 1000,133 i = 2,086%	h = −24,650 L = 720,559 i = −3,421%	h = −0,412 L = 1399,329 i = −0,029%	h = 15,709 L = 422,207 i = 3,721%

R	12000,000	10000,000	18000,000	10000,000	10000
T	75,862	116,106	495,666	169,574	170
Fr	0,240	0,674	6,825	1,438	1
Pr	12714,101	14055,303	15055,436	15775,995	15+776
Qt	20,125	16,965	37,833	13,183	13,183

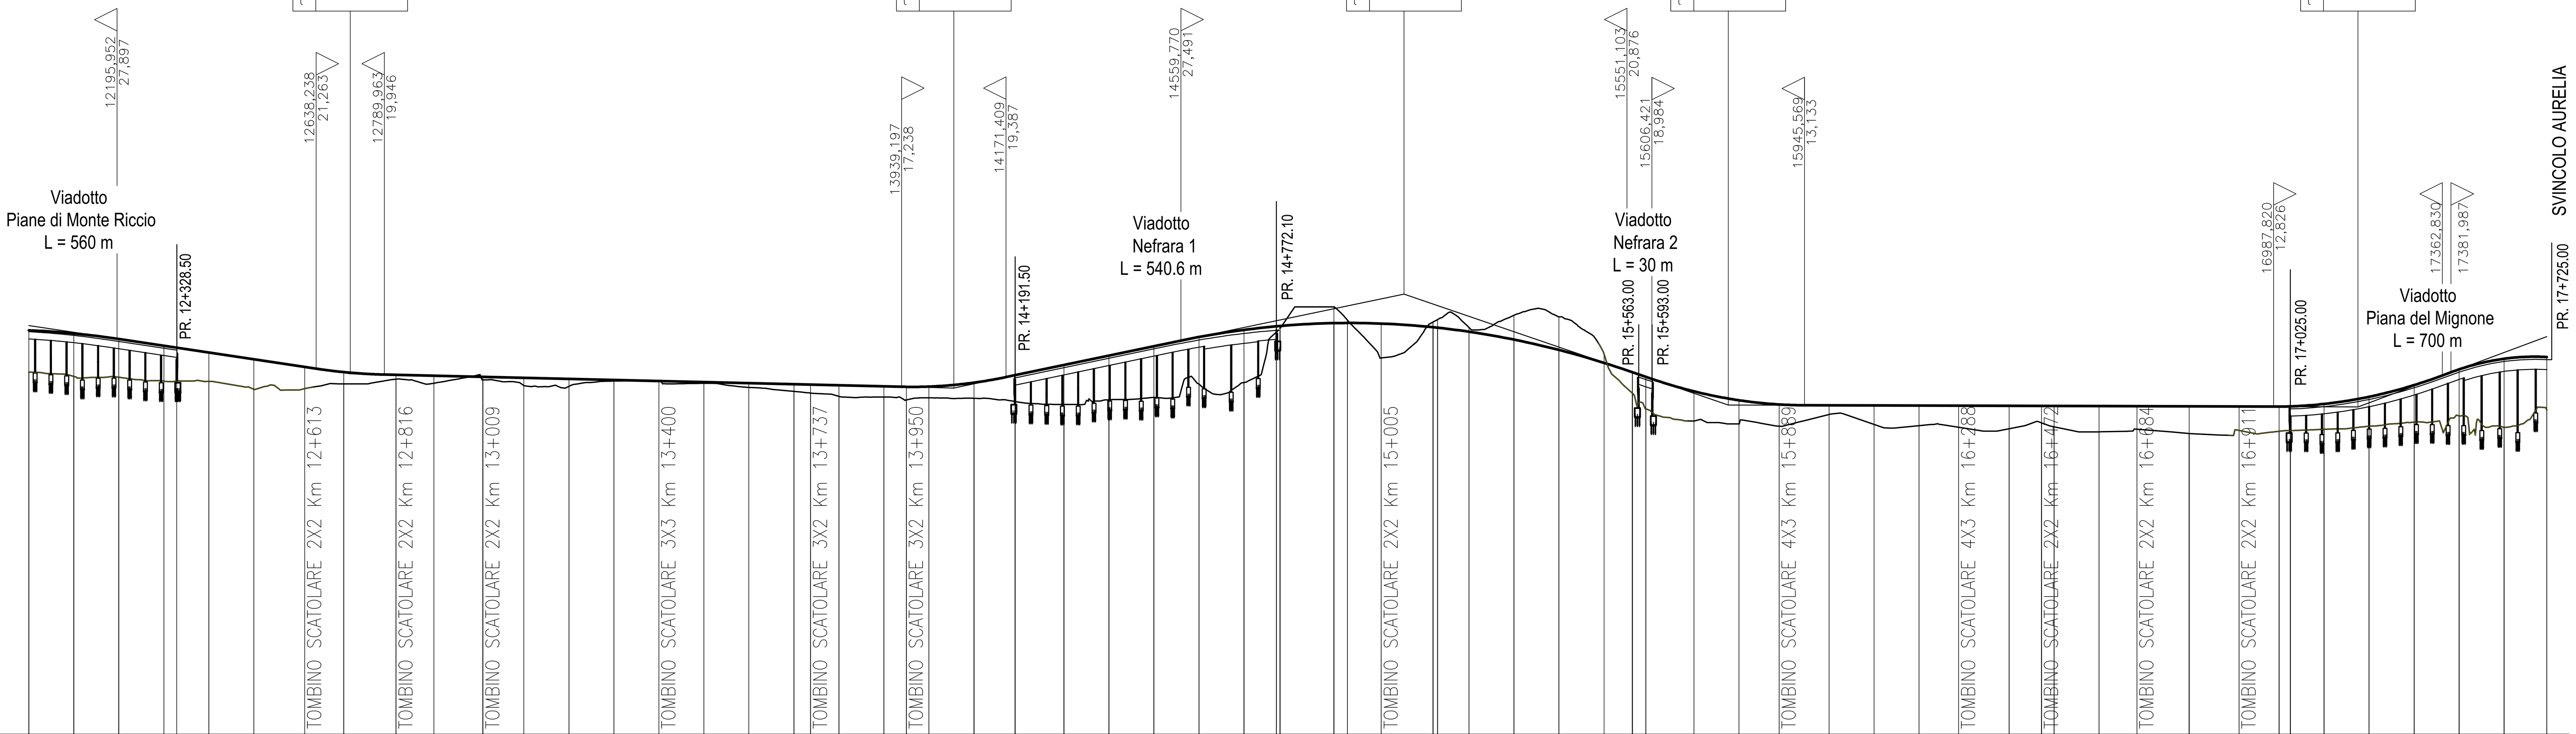

SCALA QUOTE 1:1000
SCALA DISTANZE 1:10000

QT.RIF. −60,000

NUMERO SEZIONI	QUOTE TERRENO	QUOTE PROGETTO	DISTANZE PROGRESSIVE
173	20,46	29,77	12000,00
174	19,53	29,08	12100,00
175	19,35	27,84	12200,00
176	18,50 18,48 18,48	26,34 25,91 25,91	12300,00 12328,49 12328,50
179	18,43	24,84	12400,00
180	16,69	23,34	12500,00
181	16,81	21,64	12613,00
182	17,87	20,50	12700,00
183	18,93	19,89	12816,00
184	18,02	19,69	12900,00
185	18,77	19,43	13009,00
186	17,50	19,22	13100,00
187	17,32	18,98	13200,00
188	18,50	18,74	13300,00
189	18,63	18,51	13400,00
190	18,00	18,27	13500,00
191	17,09	18,04	13600,00
192	16,20	17,80	13700,00
193	15,84	17,71	13737,00
194	15,11	17,57	13800,00
195	14,98	17,33	13900,00
196	14,30	17,22	13950,00
197	14,77	17,28	14000,00
198	14,68	18,15	14100,00
199	13,95 13,95	19,81 19,81	14191,49 14191,50
201	13,31	22,07	14300,00
202	14,36	24,16	14400,00
203	14,88	26,24	14500,00
204	17,83	28,28	14600,00
205	18,19	29,87	14700,00
206	29,39 29,39 30,16 30,16	30,67 30,67 30,74 30,74	14772,09 14772,10 14779,99 14780,00
210	35,00 32,04 32,04	31,37 31,41 31,41	14900,00 14929,99 14930,00
213	23,64	31,27	15005,00
214	31,60 31,60 32,16	30,46 30,46 30,36	15119,99 15120,00 15130,00
217	30,40	29,46	15200,00
218	33,10	27,71	15300,00
219	32,78	25,41	15400,00
220	24,48 24,47	22,55 22,55	15499,99 15500,00
222 224	15,80 15,80 12,32 12,32	20,47 20,47 19,44 19,44	15562,99 15563,00 15592,99 15593,00
226	9,64	16,22	15700,00
227	8,99	14,24	15800,00
228	8,49	13,31	15889,00
229	11,08	13,12	16000,00
230	8,87	13,09	16100,00
231	8,60	13,06	16200,00
232	8,24	13,03	16288,00
233	7,92	13,00	16400,00
234	9,24 8,34	12,98 12,97	16472,00 16500,00
236	7,22	12,94	16600,00
237	7,81	12,92	16684,00
238	6,85	12,88	16800,00
239	7,57	12,85	16911,00
240	7,35 7,49 7,49	12,83 12,88 12,88	17000,00 17024,99 17025,00
243	7,79	13,42	17100,00
244	8,48	15,01	17200,00
245	9,38	17,61	17300,00
246	10,76	21,10	17400,00
247	8,22	23,46	17500,00
248	12,11	23,85	17594,88

CHILOMETRICHE: 12 – 13 – 14 – 15 – 16 – 17

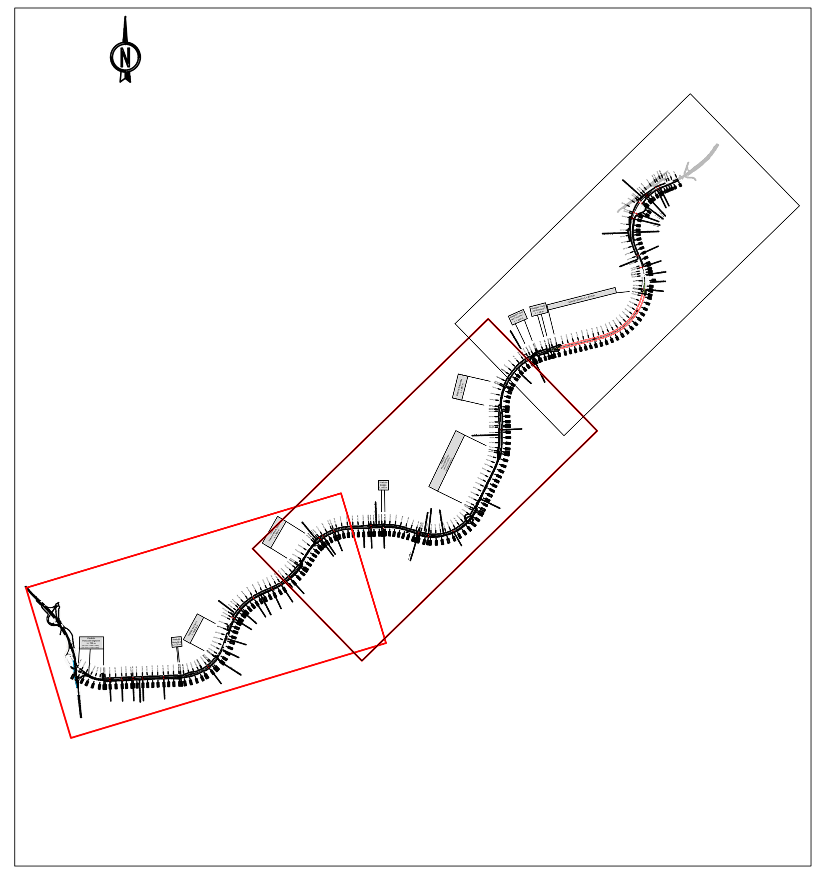

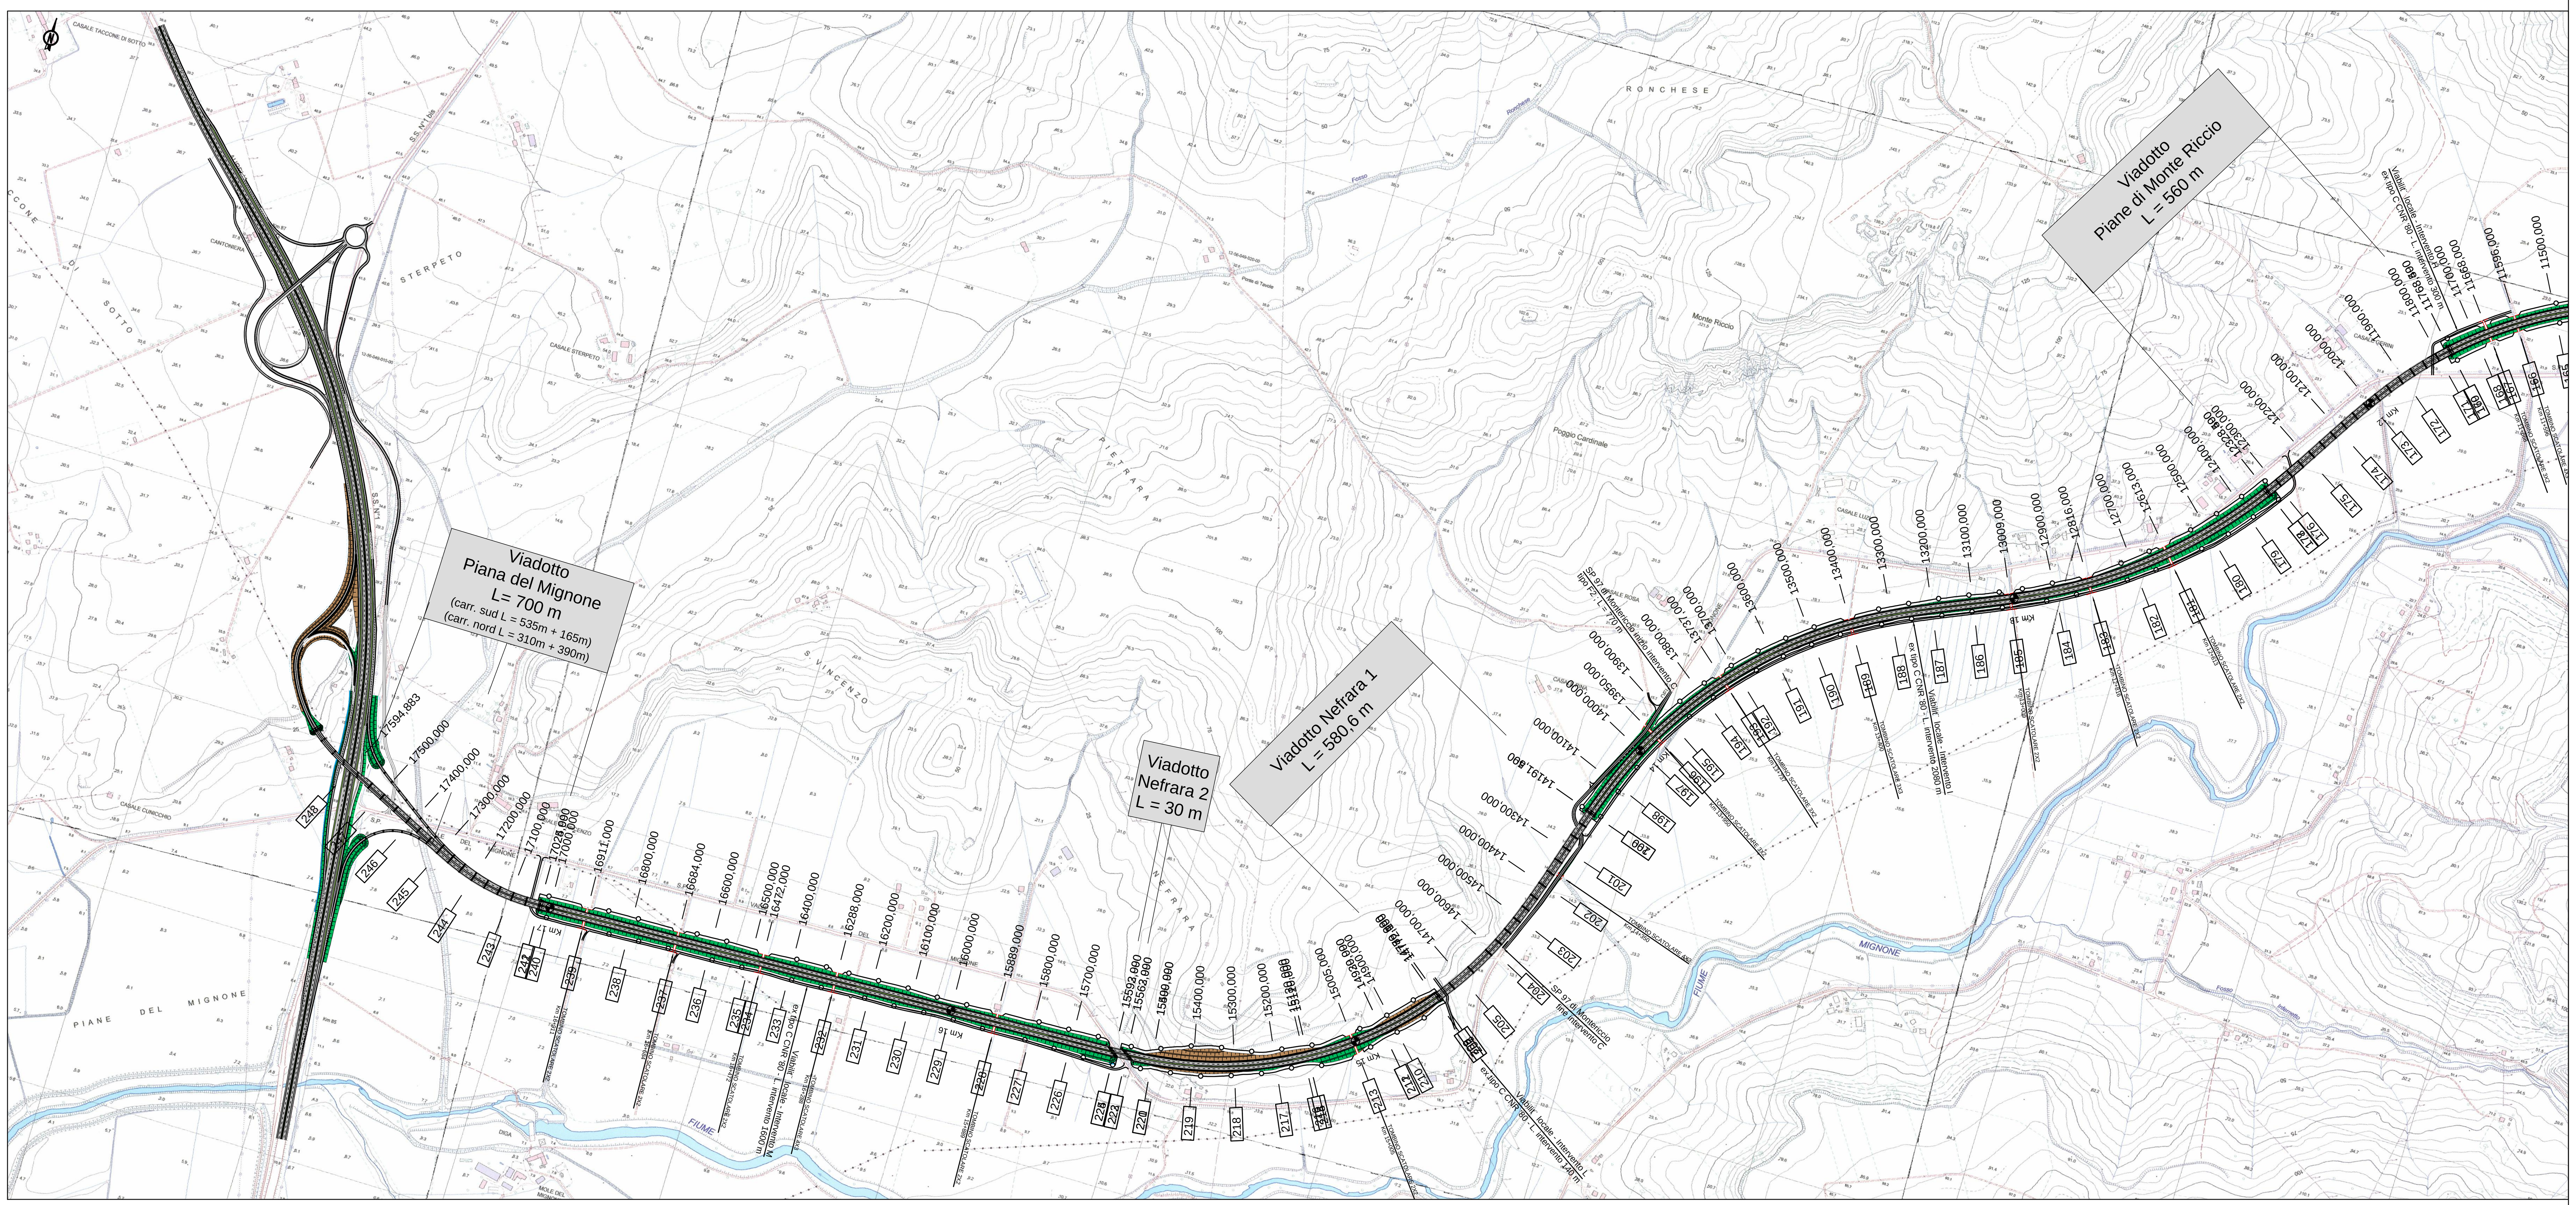

PROGETTAZIONE PRELIMINARE ED ANALISI ECONOMICA DEL TRATTO TERMINALE DEL COLLEGAMENTO DEL PORTO DI CIVITAVECCHIA CON IL NODO INTERMODALE DI ORTE PER IL COMPLETAMENTO DELL'ASSE VIARIO EST–OVEST (CIVITAVECCHIA–ANCONA)
2012–IT–91060–P

European Commission — TRANS-EUROPEAN TRANSPORT NETWORK EXECUTIVE AGENCY — Ministero delle Infrastrutture e dei Trasporti — PORTI di ROMA e del LAZIO — Anas SpA Direzione Centrale Progettazione

TRATTA: MONTE ROMANO EST – CIVITAVECCHIA

PROGETTO PRELIMINARE

PROGETTAZIONE: ANAS - DIREZIONE CENTRALE PROGETTAZIONE

PROGETTISTA:
Ing. Maurizio Mancinetti
Ordine Ing. di Roma n° 19506

IL GEOLOGO
Dott. Geol. Stefano Serangeli
Ordine Geol. Lazio n. 659

IL RESPONSABILE DEL S.I.A.
Dott. Geol. Serena Majetta

COORDINATORE PER LA SICUREZZA IN FASE DI PROGETTAZIONE
Arch. Roberto Roggi

IL RESP. DEL PROCEDIMENTO
Ing. Ilaria COPPA

GRUPPO DI PROGETTAZIONE ANAS
Ing. F. Bario, Ing. F. Bezzi, Geol. G. Cardillo, Ing. L. Cedrone, Ing. P. G. D'Armini, Sig.ra A. M. D'Aversa, Ing. A. De Leo, Geom. E. De Masi, Geom. M. Diamente, Ing. P. Fabbro, Ing. G. Giovannini, Geom. M. Maggi, Ing. E. Mittiga, Ing. M. Panebianco, Dott.ssa D. Perfetti, Ing. A. Petrillo, Ing. F. Pisani, Arch. R. Roggi, Geom. R. Izzo, Ing. E. Luziatelli, Geom. D. Maggi

SERVIZI SUPPORTO ESTERNO

PROTOCOLLO | DATA

VISTO: IL DIRETTORE CENTRALE
Ing. Ugo DIBENNARDO

STUDIO DI IMPATTO AMBIENTALE
QUADRO DI RIFERIMENTO PROGETTUALE – IL TRACCIATO SELEZIONATO
Planimetria e profilo del tracciato selezionato

CODICE PROGETTO (PROGETTO / LIV. PROG. / N. PROG.)	NOME FILE / CODICE ELAB.	REVISIONE	TAVOLA	SCALA:
L0402D P 1301	L0402D_P_1301_T00_IA23_GEN_PF03_B.DWG T00 IA23 GEN PF03	B	3 DI 3	1:10.000

REV.	DESCRIZIONE		REDATTO	VERIFICATO	APPROVATO
C					
B	REVISIONE_VIADOTTI				
A	EMISSIONE	GIUGNO_2014	D'AVERSA/DIAMENTE	MANCINETTI	COPPA