


Tracciato selezionato **Tracciati sottoposti a VIA**

- green
- ⋯ gallerie
- rilevati
- viadotti
- ⋯ violet_gallerie
- violet_rilevati
- violet_viadotti
- ⋯ blue_gallerie
- blue_rilevati
- blue_viadotti
- ⋯ orange_gallerie
- orange_rilevati
- orange_viadotti
- ⋯ pink_gallerie
- pink_rilevati
- pink_viadotti

nota:
 - PINK è l'alternativa proposta da ANAS nel 2003 e su cui è stata richiesta la pronuncia di compatibilità ambientale (decreto VIA DEC/DSA/2004/00198 del 18/03/04);
 - VIOLET rappresenta il progetto definitivo approvato, che con nota DSA/2009/0021092 del 04.08.2009 ha ottenuto la verifica di ottemperanza alle prescrizioni del Decreto VIA Prot. DEC/DSA/2004/00198 del 18.03.2004;
 - ORANGE rappresenta, la vecchia soluzione presentata in VIA nel 2001, sviluppata sulla base del progetto di massima;
 - BLUE è il tracciato originariamente proposto dalla Regione Lazio.

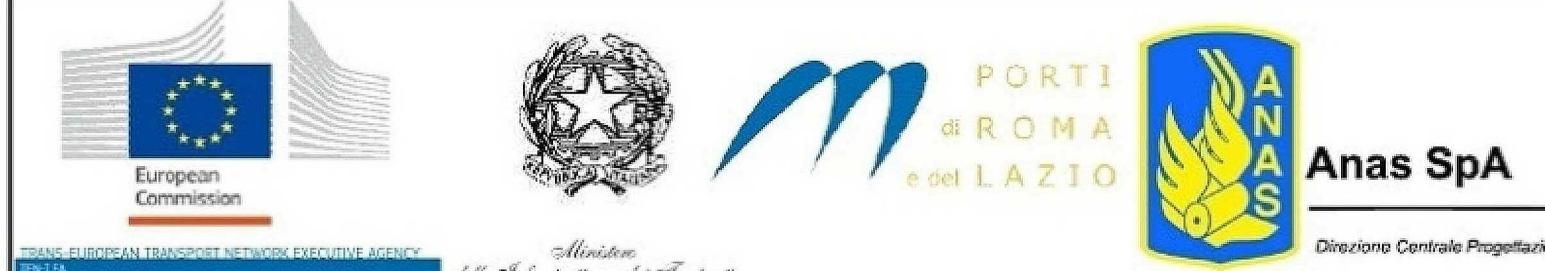

PROGETTAZIONE PRELIMINARE ED ANALISI ECONOMICA DEL TRATTO TERMINALE DEL COLLEGAMENTO DEL PORTO DI CIVITAVECCHIA CON IL NODO INTERMODALE DI ORTE PER IL COMPLETAMENTO DELL'ASSE VIARIO EST-OVEST (CIVITAVECCHIA-ANCONA)
 2012-IT-91060-P

TRATTA: MONTE ROMANO EST - CIVITAVECCHIA

PROGETTO PRELIMINARE

PROGETTAZIONE: ANAS - DIREZIONE CENTRALE PROGETTAZIONE

PROGETTISTA: Ing. Maurizio Mancinetti Ordine Ing. di Roma n° 19506		GRUPPO DI PROGETTAZIONE ANAS	
IL GEOLOGO Dott. Geol. Stefano Serangeli Ordine Geol. Lazio n. 659		Ing. F. Bario	Geom. R. Izzo
IL RESPONSABILE DEL S.I.A. Dott. Geol. Serena Majetta		Ing. F. Bezzi	Ing. E. Luziatelli
COORDINATORE PER LA SICUREZZA IN FASE DI PROGETTAZIONE Arch. Roberto Roggi		Geol. G. Cardillo	Geom. D. Maggi
IL RESP. DEL PROCEDIMENTO Ing. Ilario COPPA		Ing. L. Cedrone	Geom. M. Vaggi
PROTOCOLLO		Ing. P. G. D'Armini	Ing. E. Mittiga
DATA		Sig.ra A. M. D'Aversa	Ing. M. Panebianco
VISTO: IL DIRETTORE CENTRALE Ing. Ugo DIBENARDI		Ing. A. De Leo	Dott.ssa D. Perfetti
STUDIO D'IMPATTO AMBIENTALE		Geom. E. De Masi	Ing. A. Petrillo
QUADRO PROGETTUALE		Geom. V. Diamante	Ing. F. Pisani
Corografia generale dei tracciati già sottoposti a procedure di VIA		Ing. P. Fabbro	Arch. R. Roggi
REVISIONE		Ing. C. Giovannini	
TAVOLA			
SCALA:			

CODICE PROGETTO	NOME FILE	REVISIONE	TAVOLA	SCALA:
PROGETTO	L0402D_P_1301_I024_GEN_C001_ADWG			
L0402D	T001A24GENC001	A		
C				
B				
A	EMISSIONE	GIUGNO_2014	TECNICO/RESP.TECN.	MANONETTI COPPA
REV.	DESCRIZIONE	REDDATO	VERIFICATO	APPROVATO