LIVELLETTE	DIFF. DI QUOTA DISTANZA PENDENZA	h = -8,752 L = 600,120 i = -1,458%	h = 70,669 L = 2310,568 i = 3,059%	h = -150,934 L = 3192,191 i = -4,728%

R	10000,000
T	225,827
Fr	2,549
Pr	600,120
Qt	198,880

R	30000,000
T	1168,013
Fr	22,738
Pr	2910,689
Qt	269,550

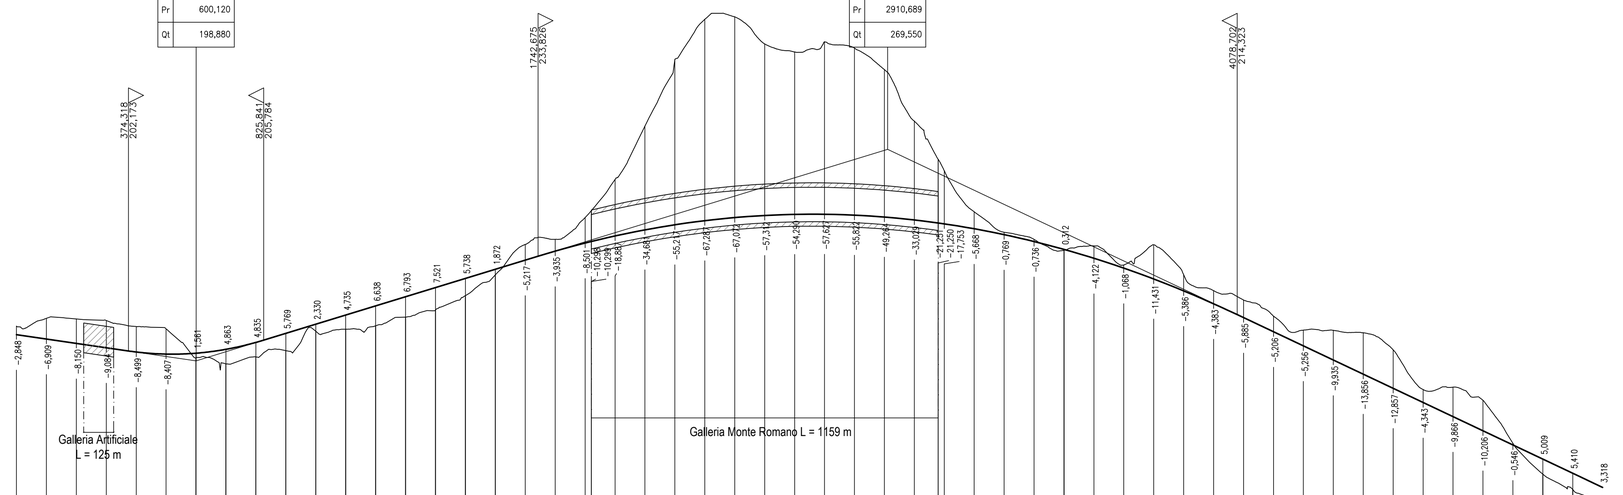

SCALA QUOTE 1:1000
SCALA DISTANZE 1:10000

QT.RIF. 150,000

NUMERO SEZIONI	QUOTE TERRENO	QUOTE PROGETTO	DISTANZE PARZIALI	DISTANZE PROGRESSIVE
1	210,48	207,63		0,00
2	213,08	206,17	100,00	100,00
3	212,87	204,72	100,00	200,00
4	212,34	203,26	100,00	300,00
5	210,33	201,83	100,00	400,00
6	209,54	201,13	100,00	500,00
7	199,87	201,43	100,00	600,00
8	197,86	202,73	100,00	700,00
9	200,19	205,03	100,00	800,00
10	202,28	208,05	100,00	900,00
11	208,78	211,11	100,00	1000,00
12	209,43	214,17	100,00	1100,00
13	210,59	217,23	100,00	1200,00
14	213,48	220,29	100,00	1300,00
15	215,82	223,34	100,00	1400,00
16	220,67	226,40	100,00	1500,00
17	227,59	229,46	100,00	1600,00
18	237,74	232,52	100,00	1700,00
19	239,46	235,52	100,00	1800,00
20	246,72	238,42	100,00	1900,00
20a	246,72	238,42	0,00	1900,00
20b	246,72	238,42	0,00	1900,00
20c	246,72	238,42	0,00	1900,00
20qz	246,

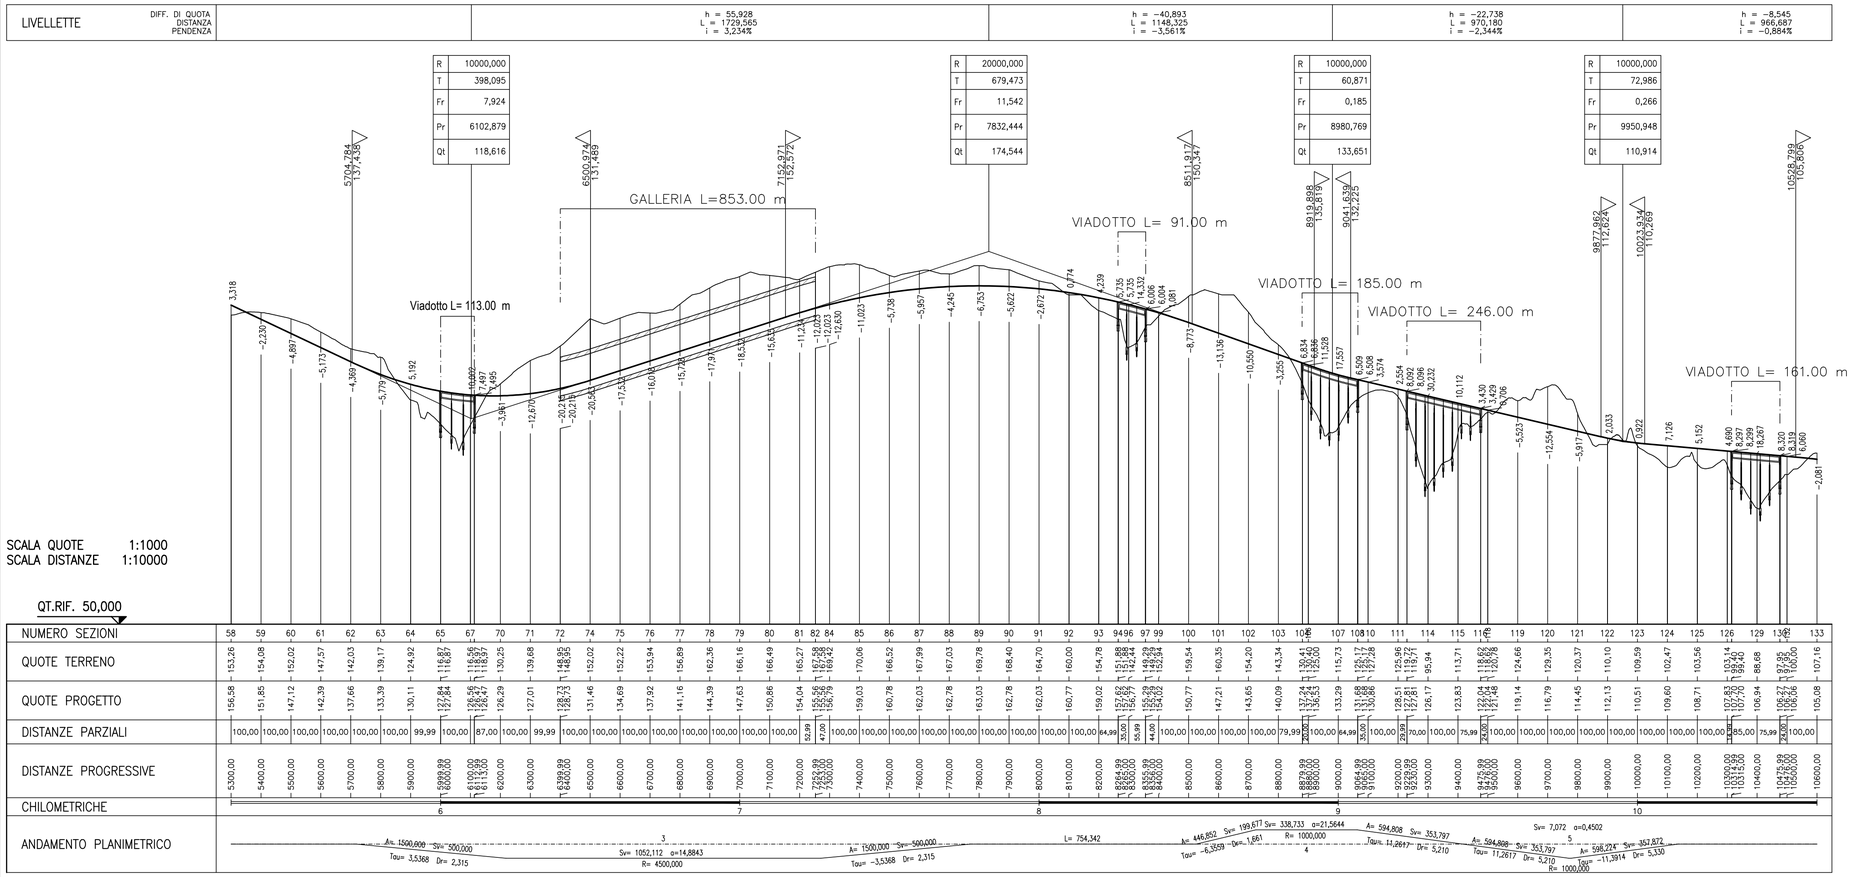

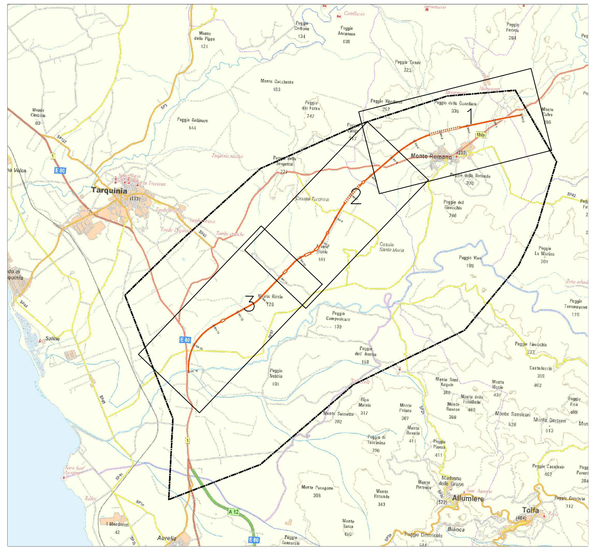

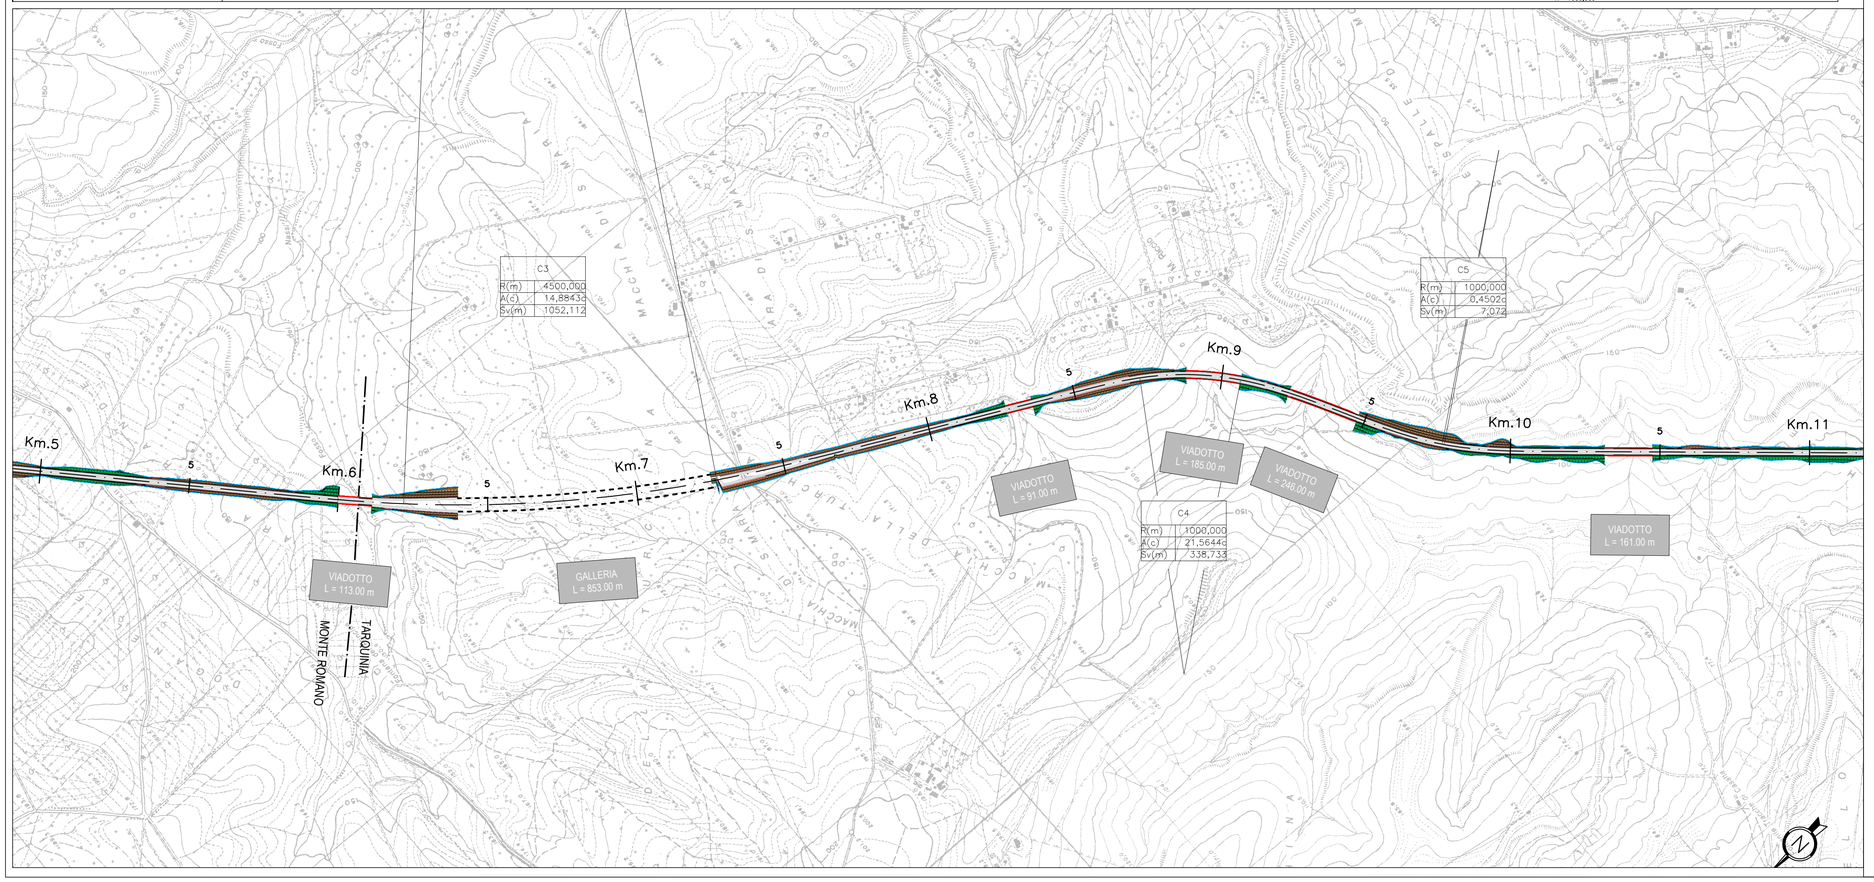

European Commission
TRANS-EUROPEAN TRANSPORT NETWORK EXECUTIVE AGENCY
INEA
Ministero delle Infrastrutture e dei Trasporti
PORTI di ROMA e del LAZIO
Anas SpA
Direzione Centrale Progettazione

PROGETTAZIONE PRELIMINARE ED ANALISI ECONOMICA DEL TRATTO TERMINALE DEL COLLEGAMENTO DEL PORTO DI CIVITAVECCHIA CON IL NODO INTERMODALE DI ORTE PER IL COMPLETAMENTO DELL'ASSE VIARIO EST–OVEST (CIVITAVECCHIA–ANCONA)

2012–IT–91060–P

TRATTA: MONTE ROMANO EST – CIVITAVECCHIA

PROGETTO PRELIMINARE

PROGETTAZIONE: ANAS - DIREZIONE CENTRALE PROGETTAZIONE

PROGETTISTA:
Ing. Maurizio Mancinetti
Ordine Ing. di Roma n° 19506

IL GEOLOGO
Dott. Geol. Stefano Serangeli
Ordine Geol. Lazio n. 659

IL RESPONSABILE DEL S.I.A.
Dott. Geol. Serena Majetta

COORDINATORE PER LA SICUREZZA IN FASE DI PROGETTAZIONE
Arch. Roberto Roggi

IL RESP. DEL PROCEDIMENTO
Ing. Ilaria COPPA

GRUPPO DI PROGETTAZIONE ANAS
Ing. F. Bario
Ing. F. Bezzi
Geol. G. Cardillo
Ing. L. Cedrone
Ing. P. G. D'Armini
Sig.ra A. M. D'Aversa
Ing. A. De Leo
Geom. E. De Masi
Geom. M. Diamente
Ing. P. Fabbro
Ing. G. Giovannini
Geom. R. Izzo
Ing. E. Luziatelli
Geom. D. Maggi
Geom. M. Maggi
Ing. E. Mittiga
Ing. M. Panebianco
Dott.ssa D. Perfetti
Ing. A. Petrillo
Ing. F. Pisani
Arch. R. Roggi

SERVIZI SUPPORTO ESTERNO

VISTO: IL DIRETTORE CENTRALE
Ing. Ugo DIBENNARDO

PROTOCOLLO | DATA

PROGETTO STRADALE

LE ALTERNATIVE DI TRACCIATO

Planimetria e profilo alternativa Orange su CTR

CODICE PROGETTO (PROGETTO / LIV. PROG. / N. PROG.)	NOME FILE	REVISIONE	TAVOLA	SCALA:
L0402D P 1301	L0402D_P1301_T00_IA24_TRA_PF03A.DWG CODICE ELAB. T00IA24TRAPF03	A	2 DI 3	1:10.000

REV.	DESCRIZIONE		REDATTO	VERIFICATO	APPROVATO
C					
B					
A	EMISSIONE	GIUGNO_2014		MANCINETTI	COPPA

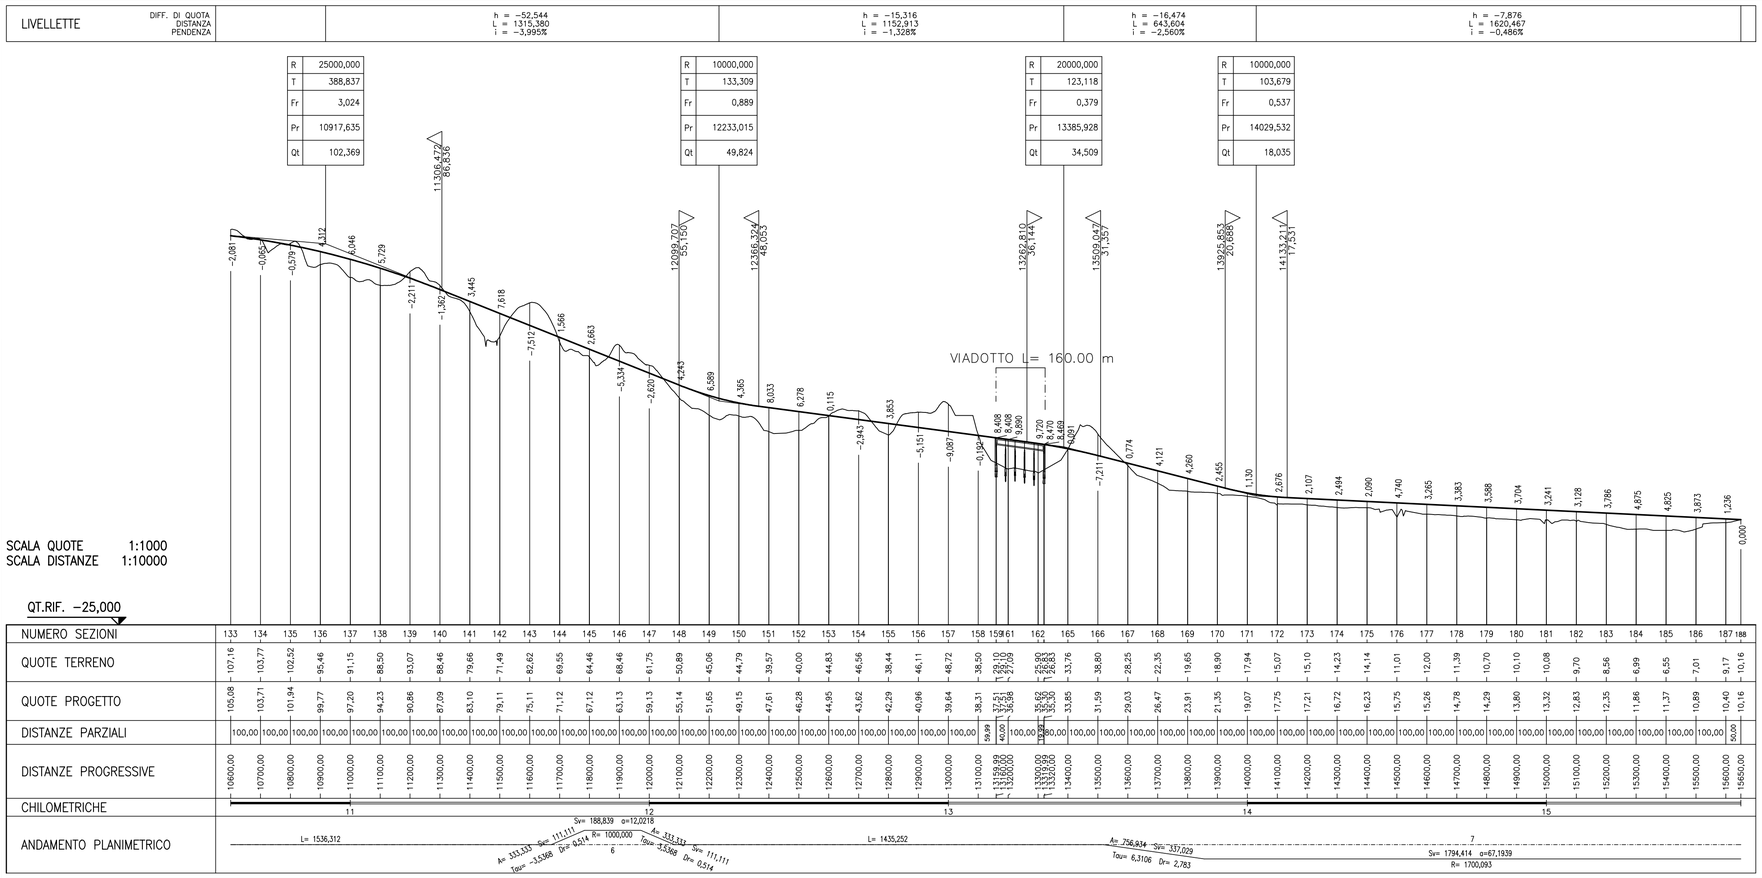

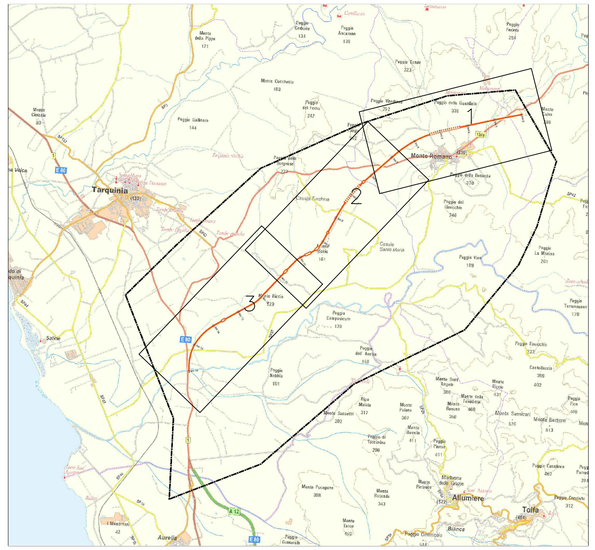

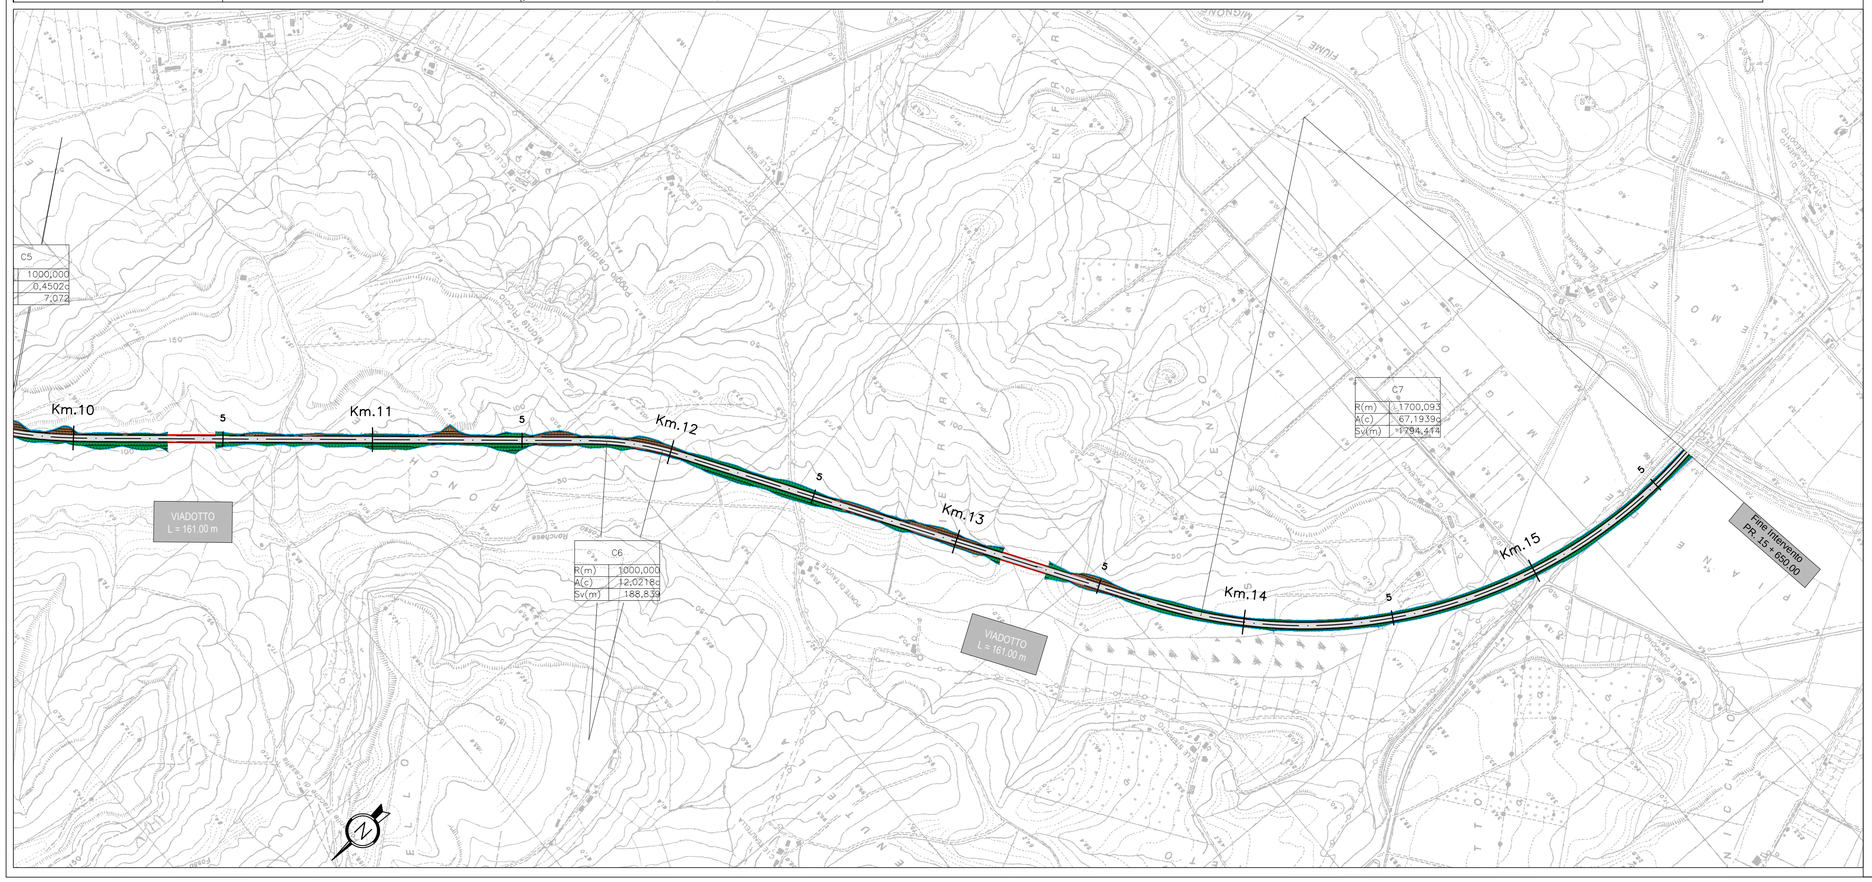

European Commission

TRANS-EUROPEAN TRANSPORT NETWORK EXECUTIVE AGENCY

Ministero delle Infrastrutture e dei Trasporti

PORTI di ROMA e del LAZIO

Anas SpA

Direzione Centrale Progettazione

PROGETTAZIONE PRELIMINARE ED ANALISI ECONOMICA DEL TRATTO TERMINALE DEL COLLEGAMENTO DEL PORTO DI CIVITAVECCHIA CON IL NODO INTERMODALE DI ORTE PER IL COMPLETAMENTO DELL'ASSE VIARIO EST–OVEST (CIVITAVECCHIA–ANCONA) 2012–IT–91060–P

TRATTA: MONTE ROMANO EST – CIVITAVECCHIA

PROGETTO PRELIMINARE

PROGETTAZIONE: ANAS - DIREZIONE CENTRALE PROGETTAZIONE

PROGETTISTA:
Ing. Maurizio Mancinetti
Ordine Ing. di Roma n° 19506

IL GEOLOGO
Dott. Geol. Stefano Serangeli
Ordine Geol. Lazio n. 659

IL RESPONSABILE DEL S.I.A.
Dott. Geol. Serena Majetta

COORDINATORE PER LA SICUREZZA IN FASE DI PROGETTAZIONE
Arch. Roberto Roggi

IL RESP. DEL PROCEDIMENTO
Ing. Ilaria COPPA

GRUPPO DI PROGETTAZIONE ANAS
Ing. F. Bario
Ing. F. Bezzi
Geol. G. Cardillo
Ing. L. Cedrone
Ing. P. G. D'Armini
Sig.ra A. M. D'Aversa
Ing. A. De Leo
Geom. E. De Masi
Geom. M. Diamente
Ing. P. Fabbro
Ing. G. Giovannini
Geom. R. Izzo
Ing. E. Luziatelli
Geom. D. Maggi
Geom. M. Maggi
Ing. E. Mittiga
Ing. M. Panebianco
Dott.ssa D. Perfetti
Ing. A. Petrillo
Ing. F. Pisani
Arch. R. Roggi

SERVIZI SUPPORTO ESTERNO

VISTO: IL DIRETTORE CENTRALE
Ing. Ugo DIBENNARDO

PROTOCOLLO | DATA

PROGETTO STRADALE

LE ALTERNATIVE DI TRACCIATO

Planimetria e profilo alternativa Orange su CTR

CODICE PROGETTO (PROGETTO / LIV. PROG. / N. PROG.)	NOME FILE	REVISIONE	TAVOLA	SCALA:
L0402D P 1301	L0402D_P1301_T00_IA24_TRA_PF03A.DWG CODICE ELAB. T00IA24TRAPF03	A	3 DI 3	1:10.000

REV.	DESCRIZIONE		REDATTO	VERIFICATO	APPROVATO
C					
B					
A	EMISSIONE	GIUGNO_2014		MANCINETTI	COPPA