


LEGENDA

	Area di Perforazione
	Area di Centrale
	Tracciato Condotte fuori terra
	Tracciato Condotte in cunicolo
	Tracciato Condotte interrato
	Elettrodoto
	Pozzo di Produzione
	Pozzo di Reiniezione

FASE DI CANTIERE 1:5000

FASE DI ESERCIZIO 1:5000

PERMESSO DI RICERCA DI RISORSE
 GEOTERMICHE FINALIZZATO ALLA
 SPERIMENTAZIONE DI UN IMPIANTO PILOTA
 "LUCIGNANO"
 COMUNE DI RADICONOLI - PROVINCIA DI SIENA

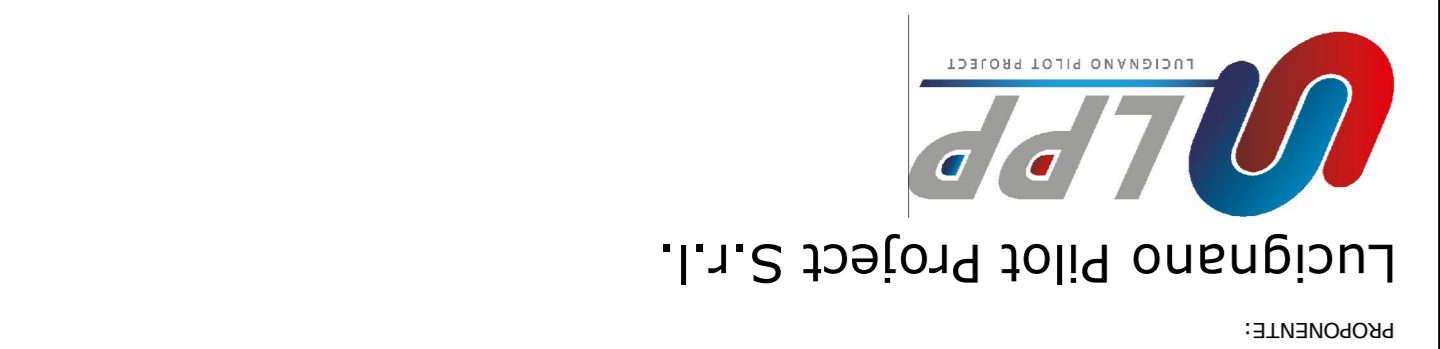

PROGETTO DEFINITIVO

NUMERO DI AUTORIZZAZIONE: **LCG-TAV02-V00**
 DATA: **15/08/2015**
 SCALA: **1:5000**
 TITOLO: **Layout Generale**
 Cantiere ed Esercizio

LPP S.r.l.
 Via Novigia n° 68 - 56021 Cascina (PI)
 TEL. 050 6205317 - FAX 050 0987814
 email: technical@lpp.com
 PEC: lpp@lpp.com

RENEMW S.r.l.
 Via Novigia n° 68 - 56021 Cascina (PI)
 TEL. 050 6205317 - FAX 050 0987814
 email: technical@renemw.com
 PEC: renemw@pcr.renemw.com

QUESTO DOCUMENTO È PROPRITÀ DELLA SOCIETÀ L.P.P. - NON RIPRODURRE SENZA ESPRESSA AUTORIZZAZIONE