




SEZIONE AA' (SE-NW) 1:1000

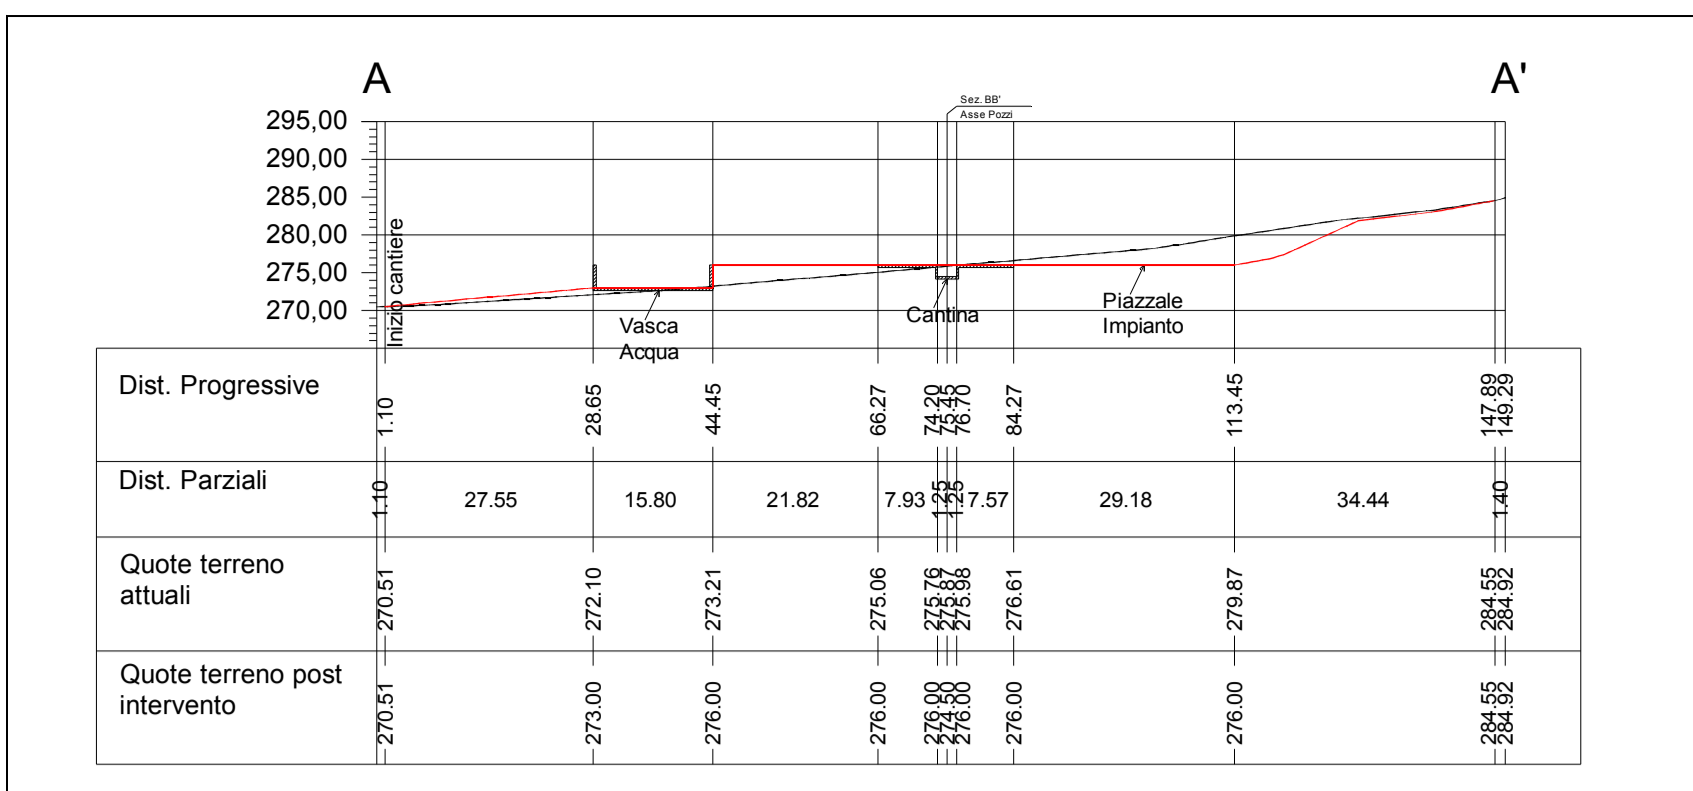


SEZIONE BB' (NW-SE) 1:1000

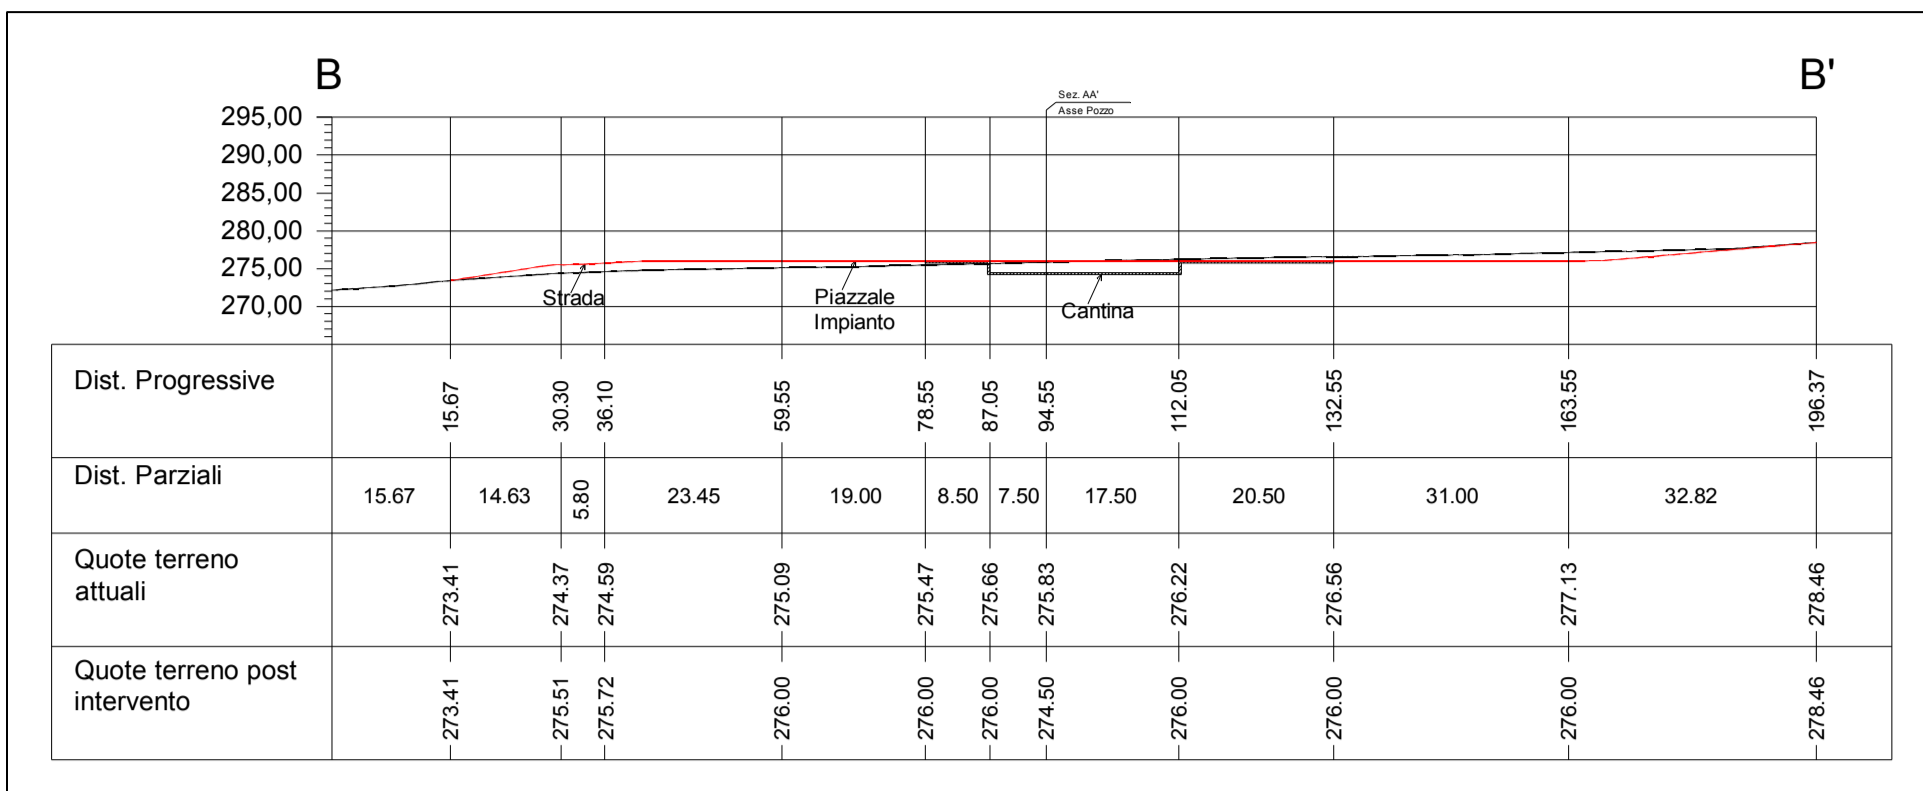

AREE SCAVO-RINTERRO 1: 2000

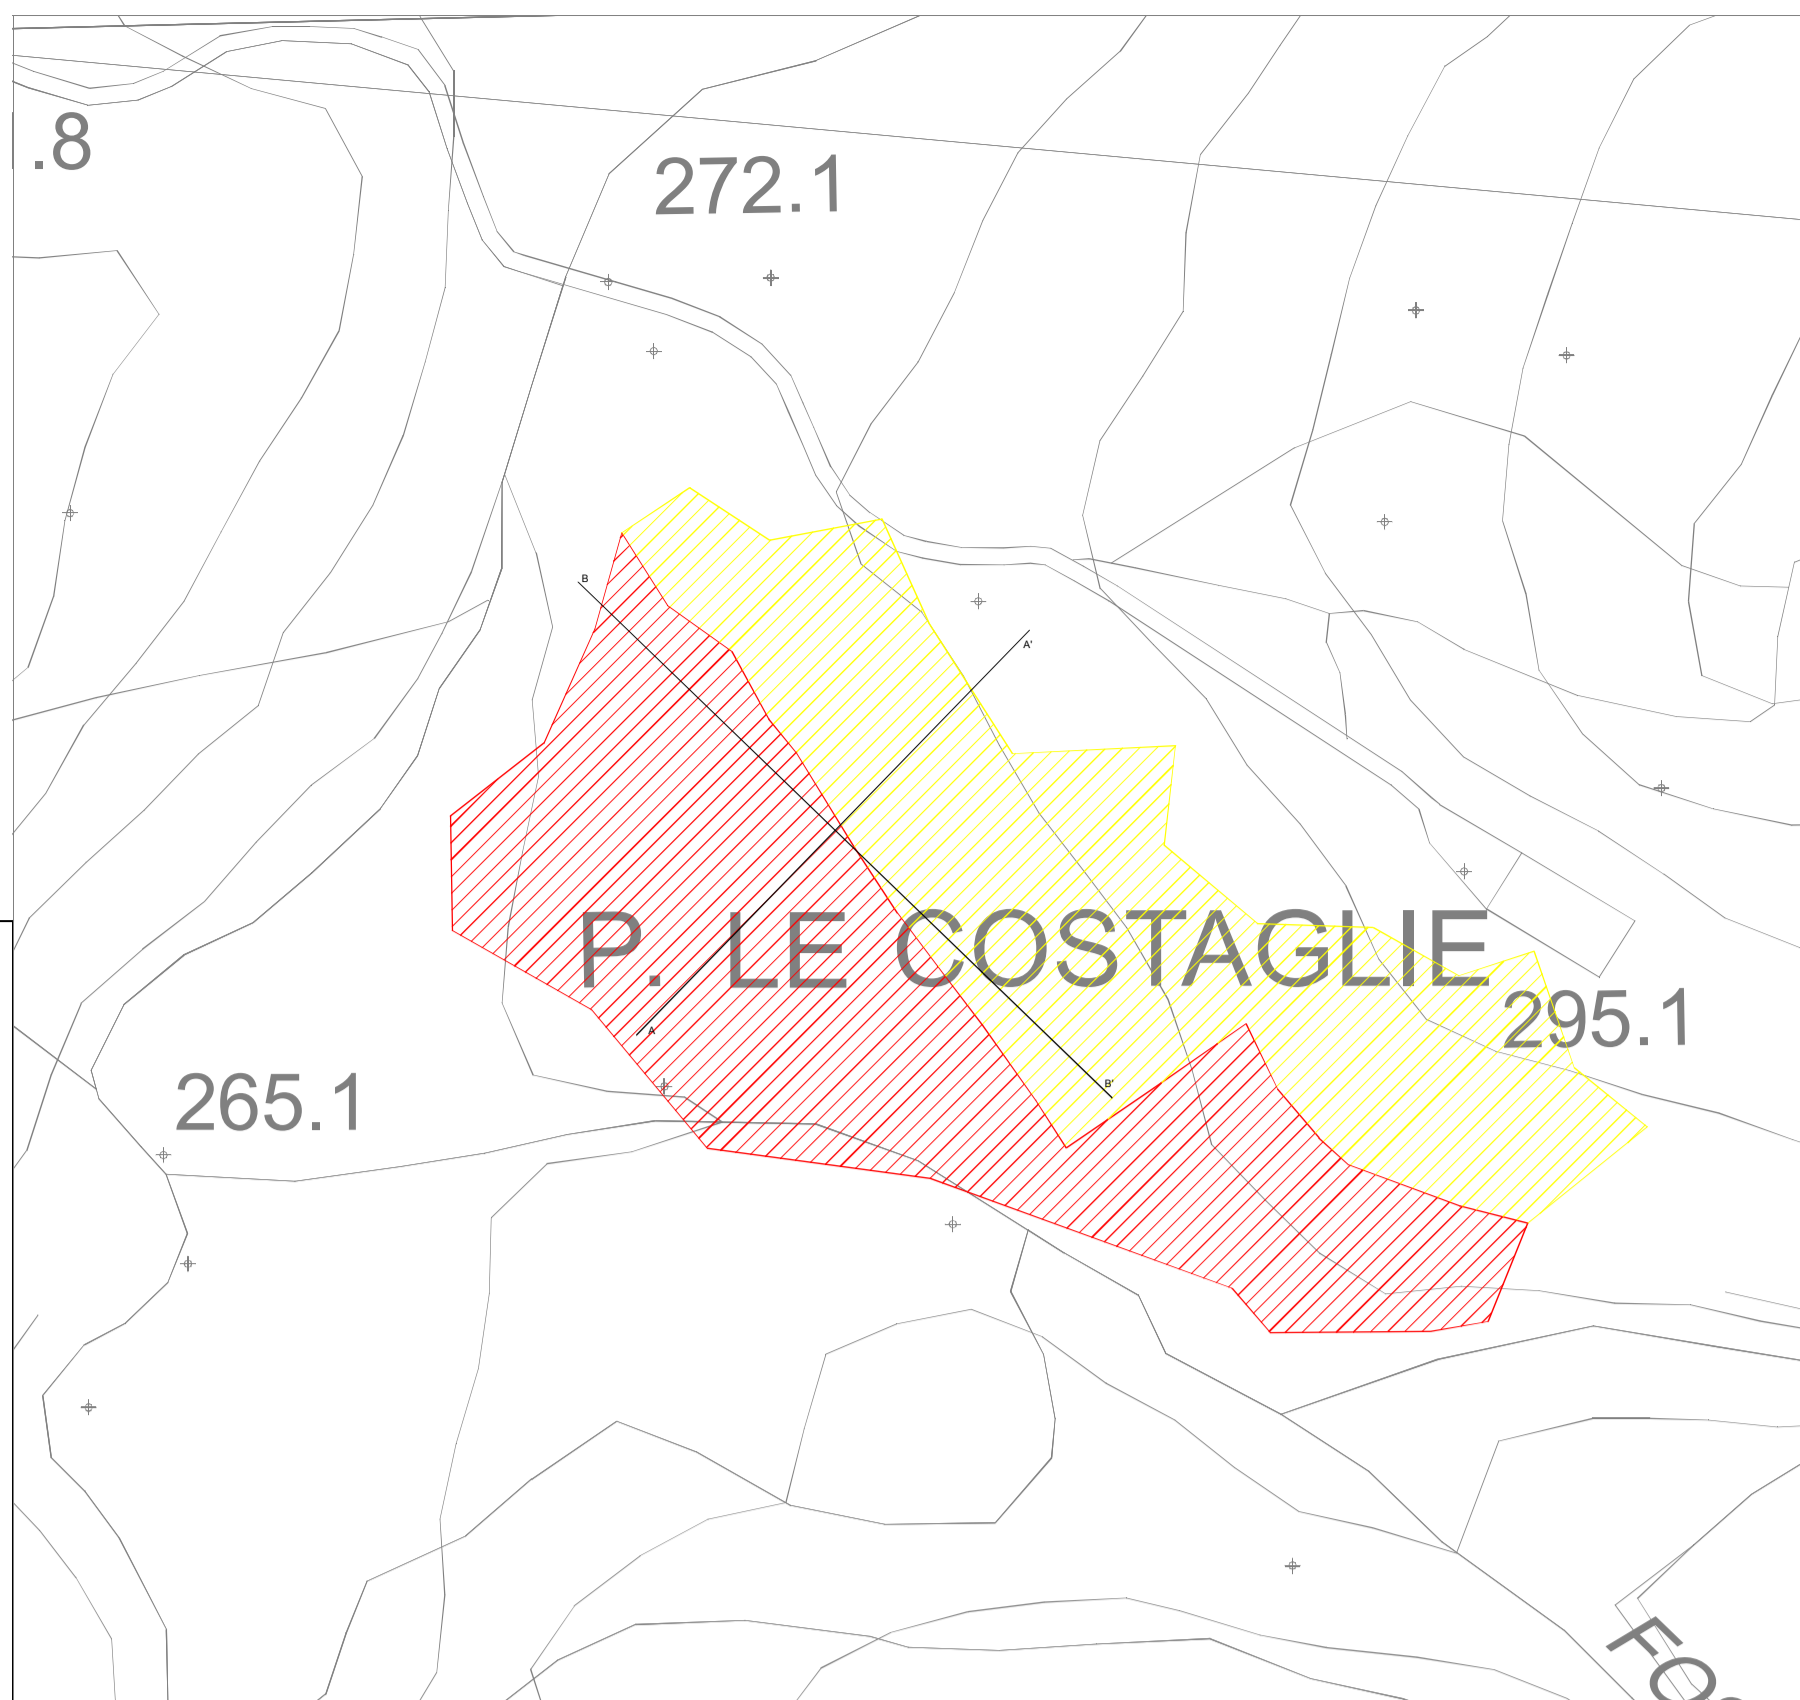

SEZIONE DELL'IMPIANTO DI PERFORAZIONE 1: 200

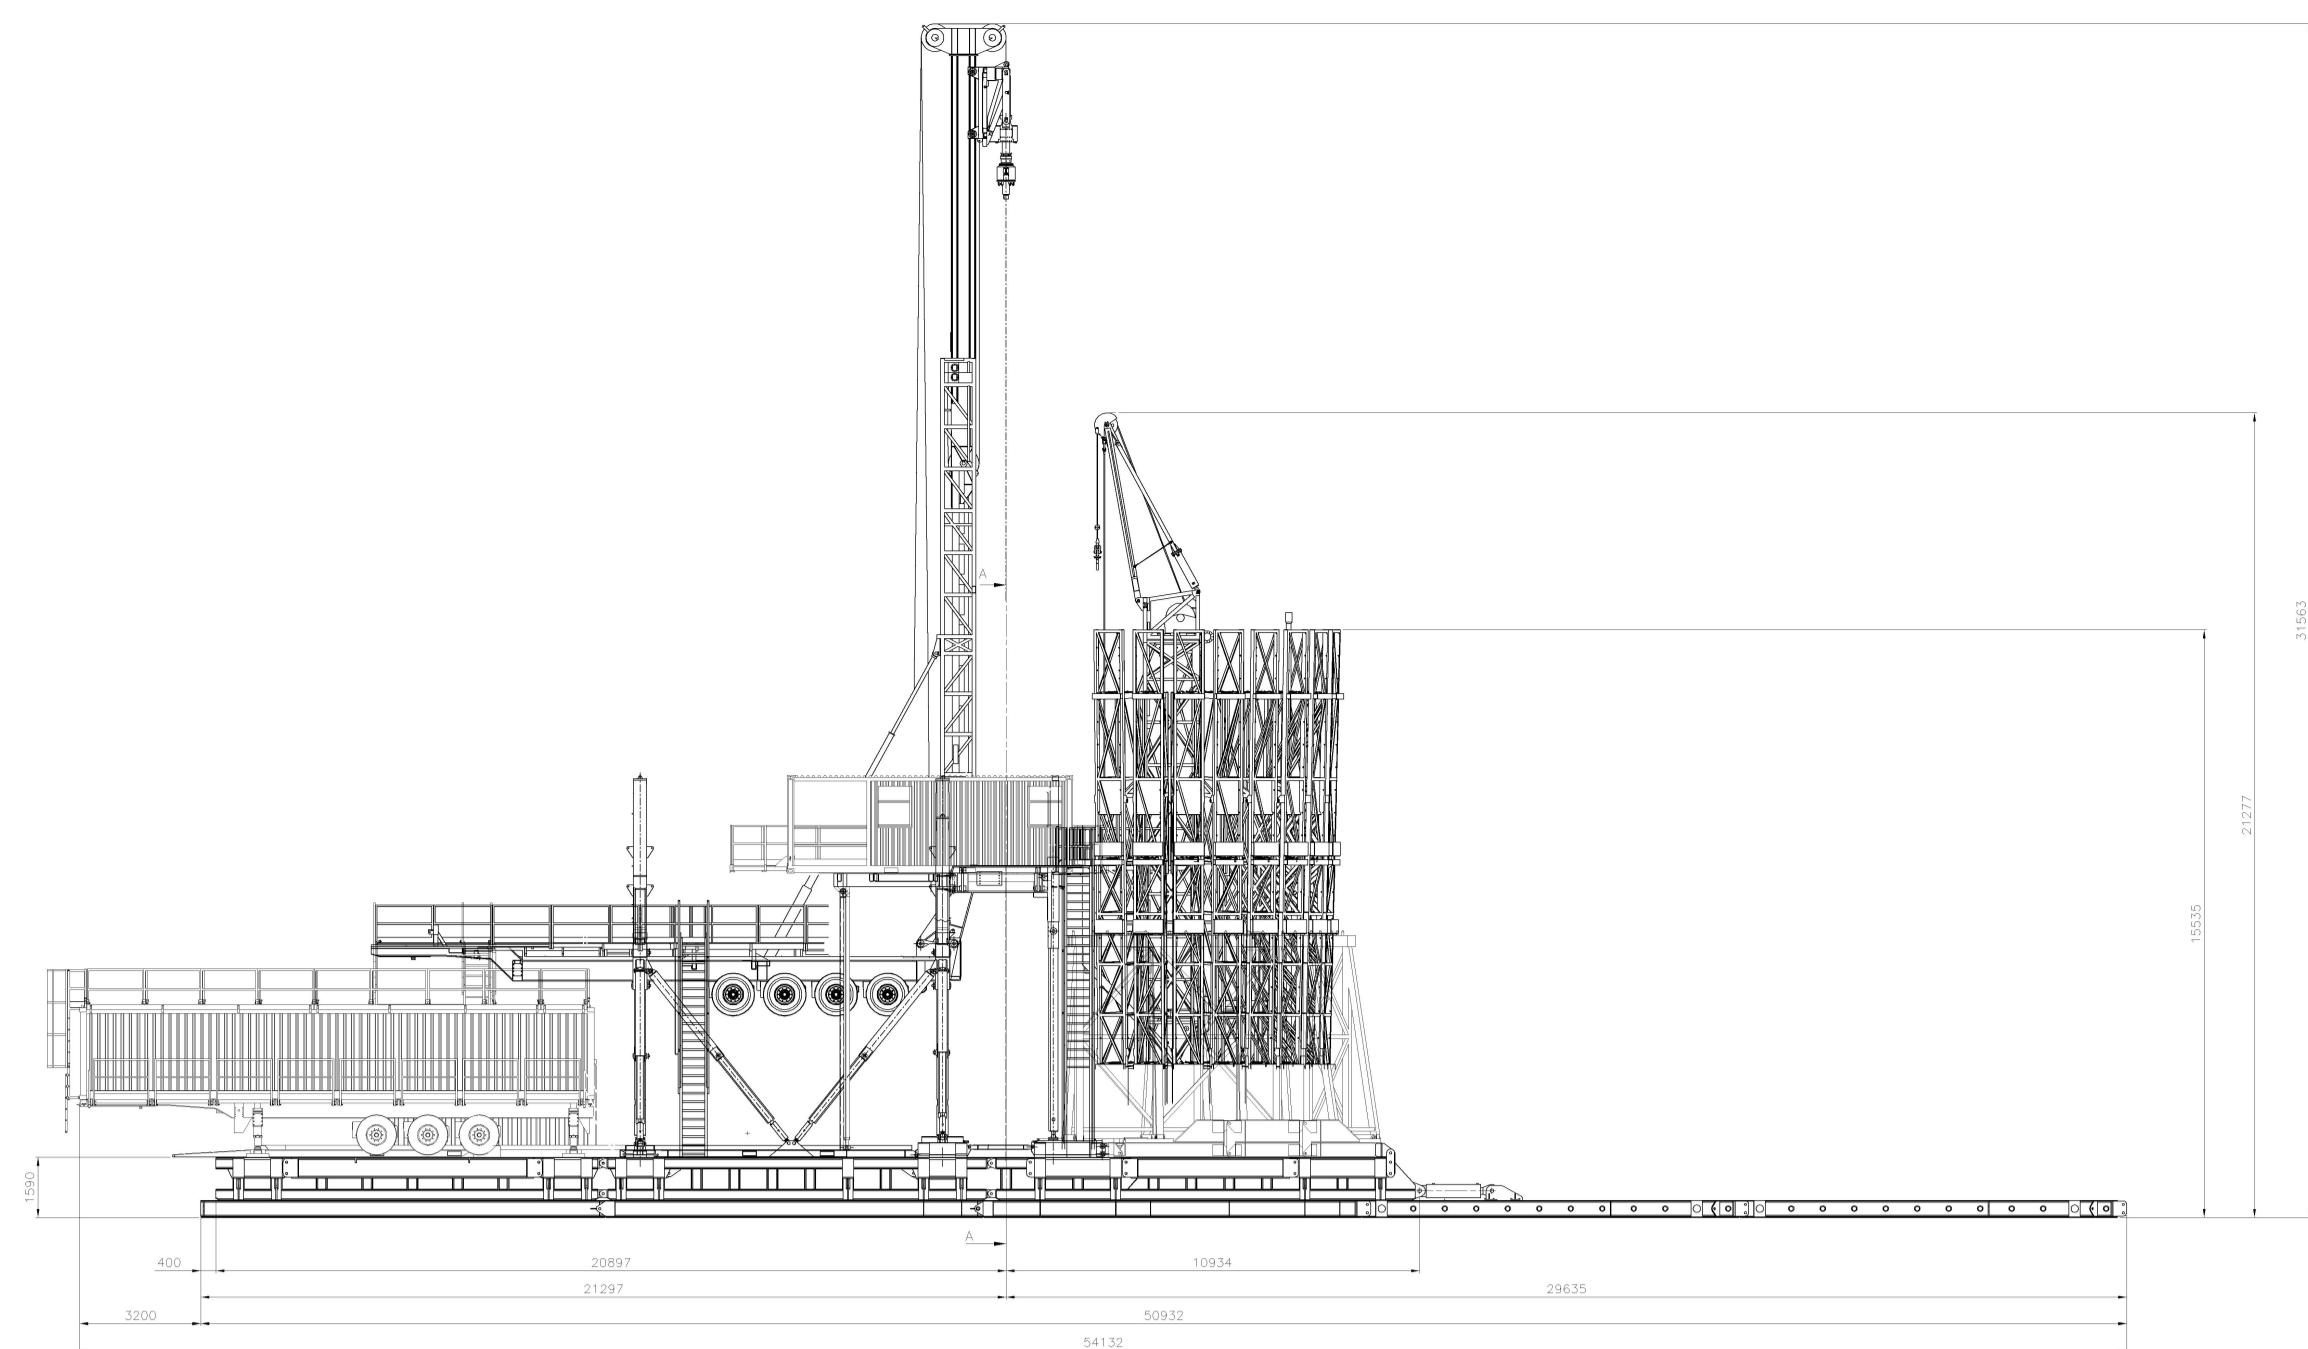

LEGENDA

	Profilo Attuale
	Profilo Modificato
	Opere in c.a.
	Area Scavo
	Area Rinterro

PIAZZOLA DI PERFORAZIONE LUCIGNANO 1 - 1:200



PERMESSO DI RICERCA DI RISORSE GEOTERMICHE FINALIZZATO ALLA SPERIMENTAZIONE DI UN IMPIANTO PILOTA CONVENZIONALMENTE DENOMINATO "LUCIGNANO"
 COMUNE DI RADICONOLI - PROVINCIA DI SIENA

PROponente:
 Lucignano Pilot Project S.r.l.



PROGETTO DEFINITIVO

NUMERO ELABORATO: LCG-TAV07-V00
 TITOLO: Piazzola di perforazione Lucignano 1

FORMATO: A0
 SCALA: 1:200
 DATA: Luglio 2015

PROponente:
 LPP S.r.l.
 Via Norvegia n° 68 - 56021 Cascina (PI)
 TEL: 050 6205317 - FAX: 050 0987814
 email: technical@renewem.com
 PEC: lpp@renewem.it

PROGETTAZIONE:
 RENEWEM S.r.l.
 Via Norvegia n° 68 - 56021 Cascina (PI)
 TEL: 050 6205317 - FAX: 050 0987814
 email: technical@renewem.com
 PEC: renewem@pec.renewem.it