




SEZIONE AA' (SE-NW) 1:1000

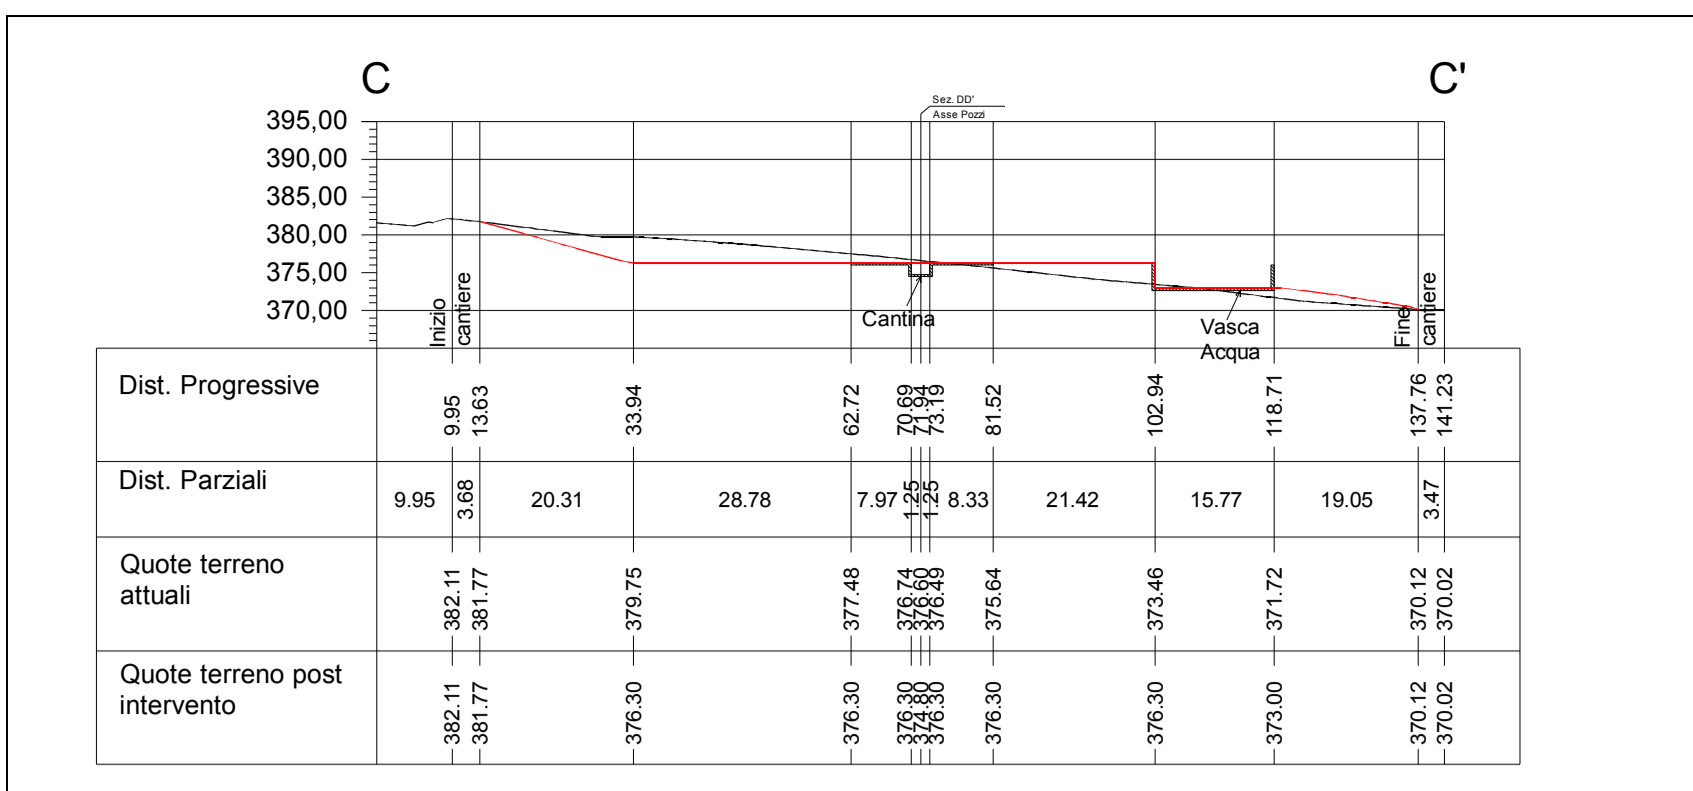

AREE SCAVO-RINTERRO 1: 2000

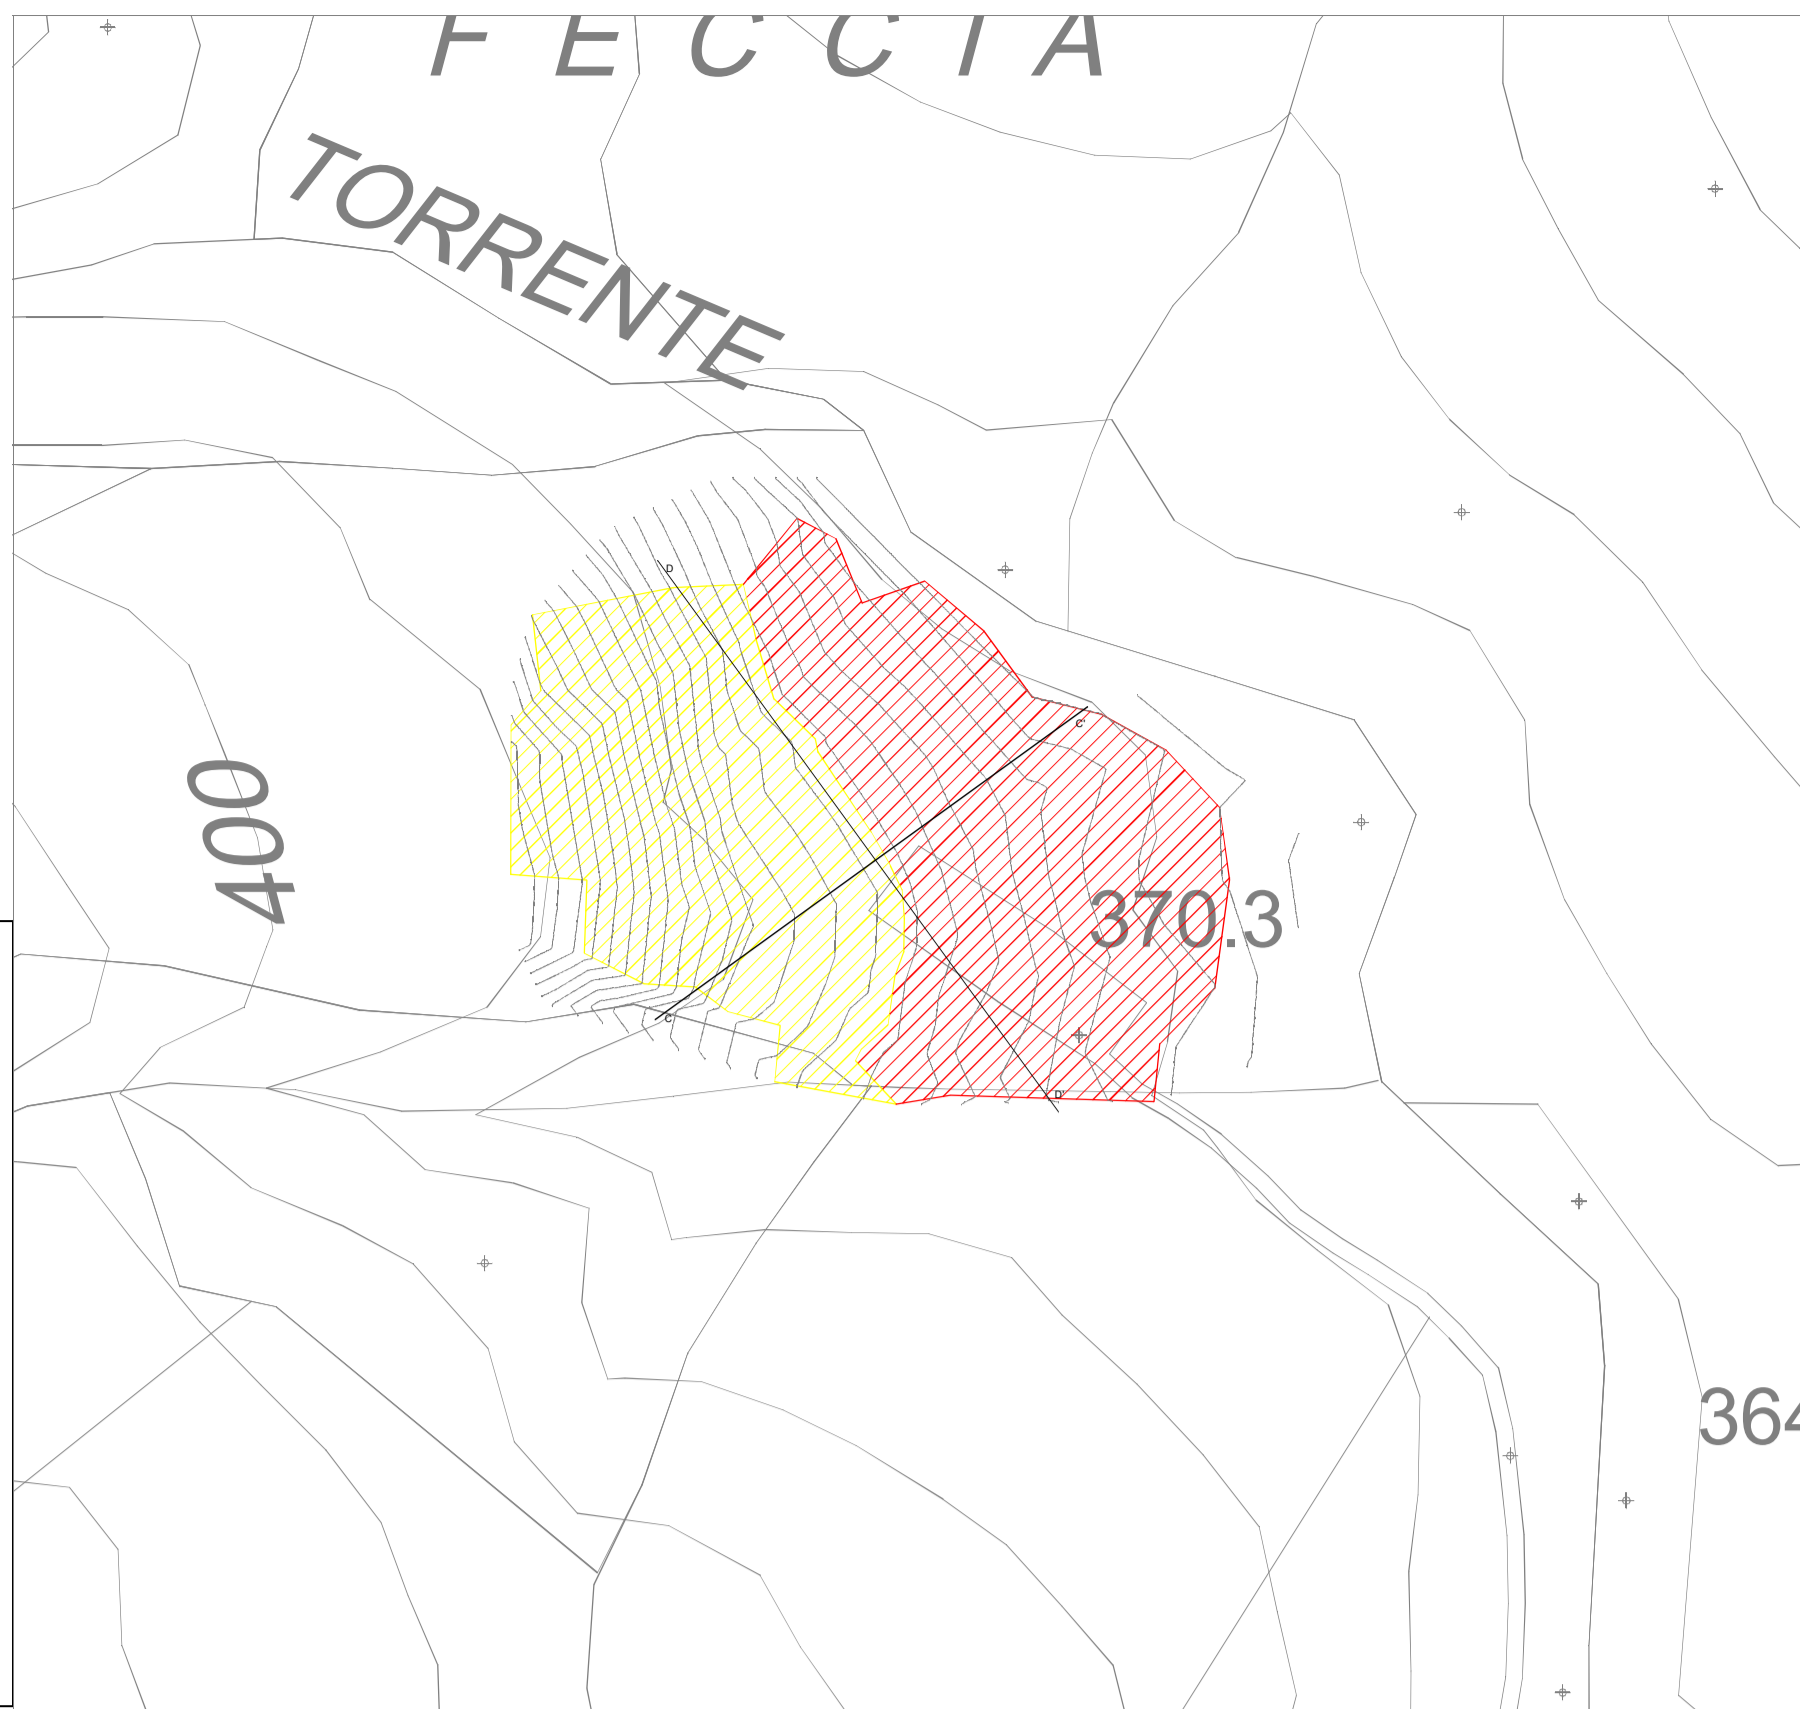


SEZIONE DELL'IMPIANTO DI PERFORAZIONE 1: 200

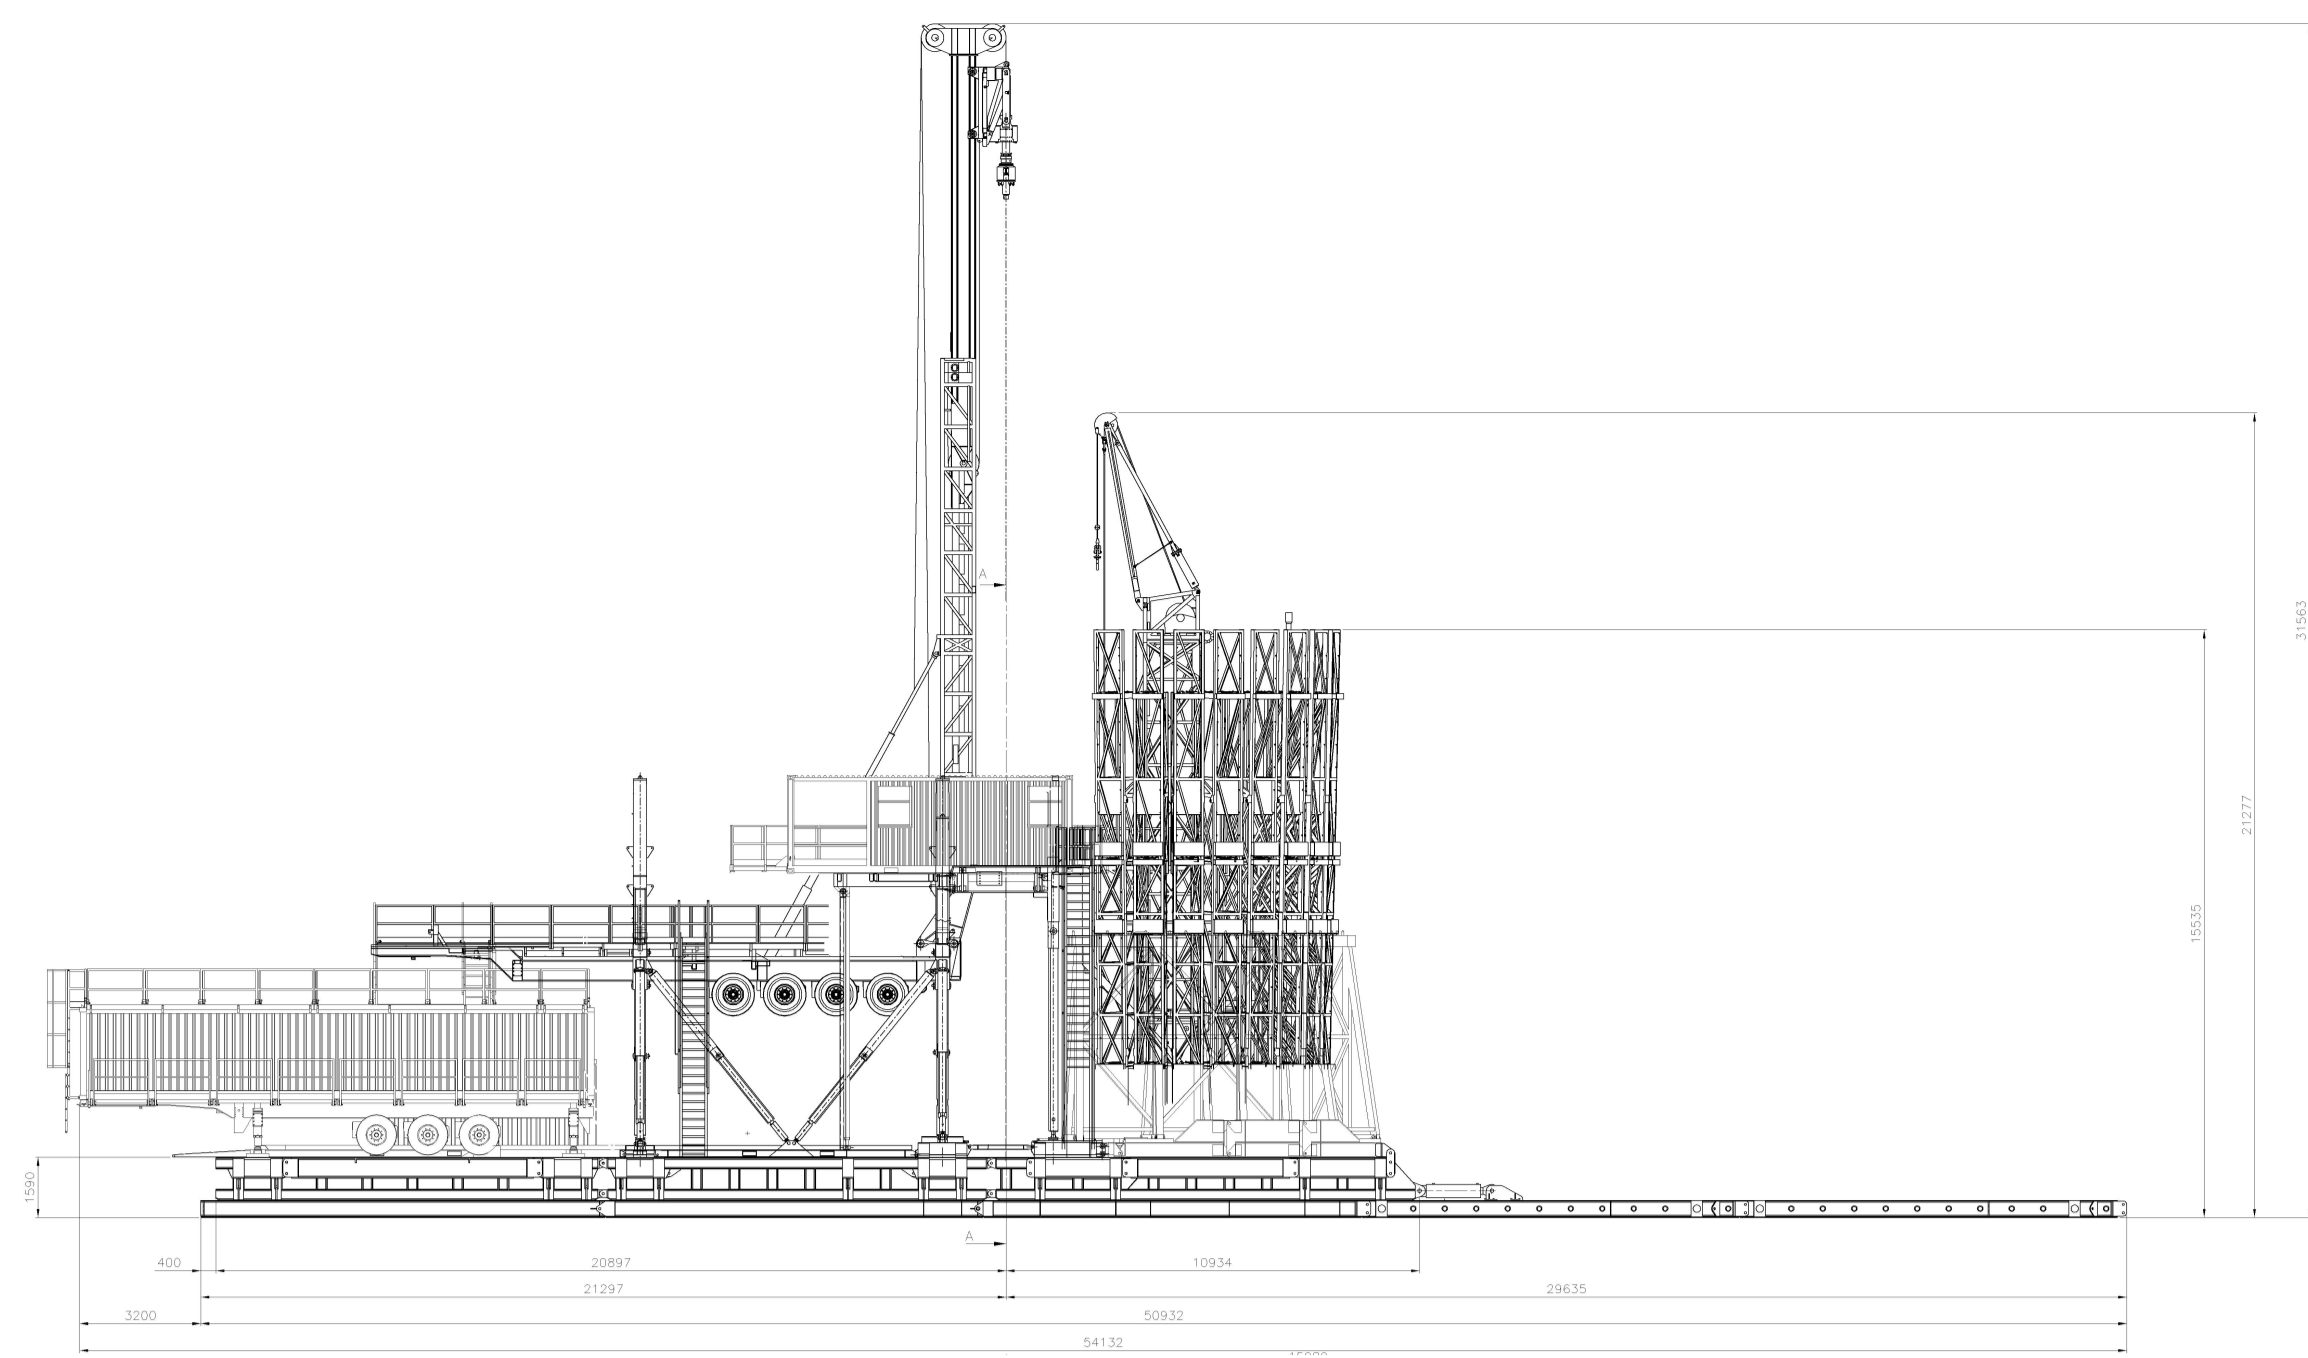

**LEGENDA**

- Profilo Attuale
- Profilo Modificato
- Opere in c.a.
- Area Scavo
- Area Rinterro

SEZIONE BB' (NW-SE) 1:1000

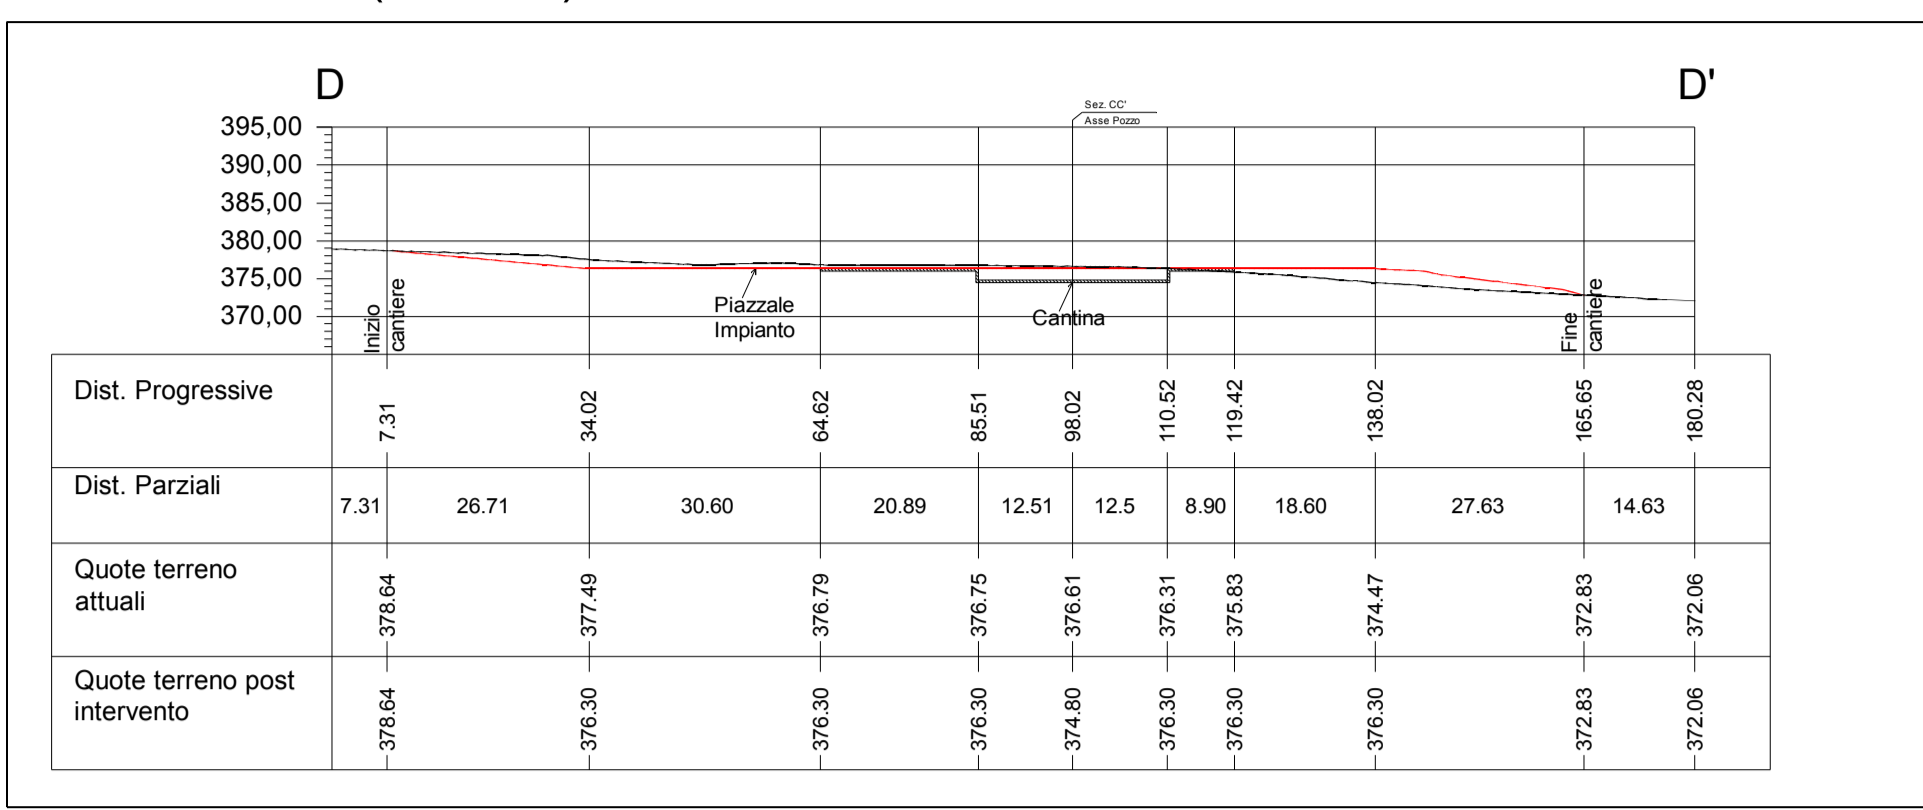

PIAZZOLA DI PERFORAZIONE LUCIGNANO 2 - 1:200



**PERMESSO DI RICERCA DI RISORSE GEOTERMICHE FINALIZZATO ALLA SPERIMENTAZIONE DI UN IMPIANTO PILOTA CONVENZIONALMENTE DENOMINATO "LUCIGNANO"**  
 COMUNE DI RADICONDOLI - PROVINCIA DI SIENA

PROponente:  
**Lucignano Pilot Project S.r.l.**

**PROGETTO DEFINITIVO**

NUMERO ELABORATO: **LCG-TAV08-V00**      TITOLO: **Piazzola di perforazione Lucignano 2**

FORMATO: **A0**      SCALA: **1:200**      DATA: **Luglio 2015**

PROponente:  
**LPP S.r.l.**  
 Via Norvegia n° 68 - 56021 Cascina (PI)  
 TEL: 050 6205317 - FAX: 050 0987814  
 email: technical@renewem.com  
 PEC: lppor@regalmail.it

PROGETTAZIONE:  
**RENEWEM S.r.l.**  
 Via Norvegia n° 68 - 56021 Cascina (PI)  
 TEL: 050 6205317 - FAX: 050 0987814  
 email: technical@renewem.com  
 PEC: renewem@pec.renewem.com

QUESTO DOCUMENTO È DI PROPRIETÀ DELLA SOCIETÀ LPP S.r.l. - OGNI RIPRODUZIONE DEVE ESSERE ESPRESSAMENTE AUTORIZZATA