


LEGENDA

	Tracciato Interreto
	Tracciato in Cunicolo
	Tracciato Fuori Terra

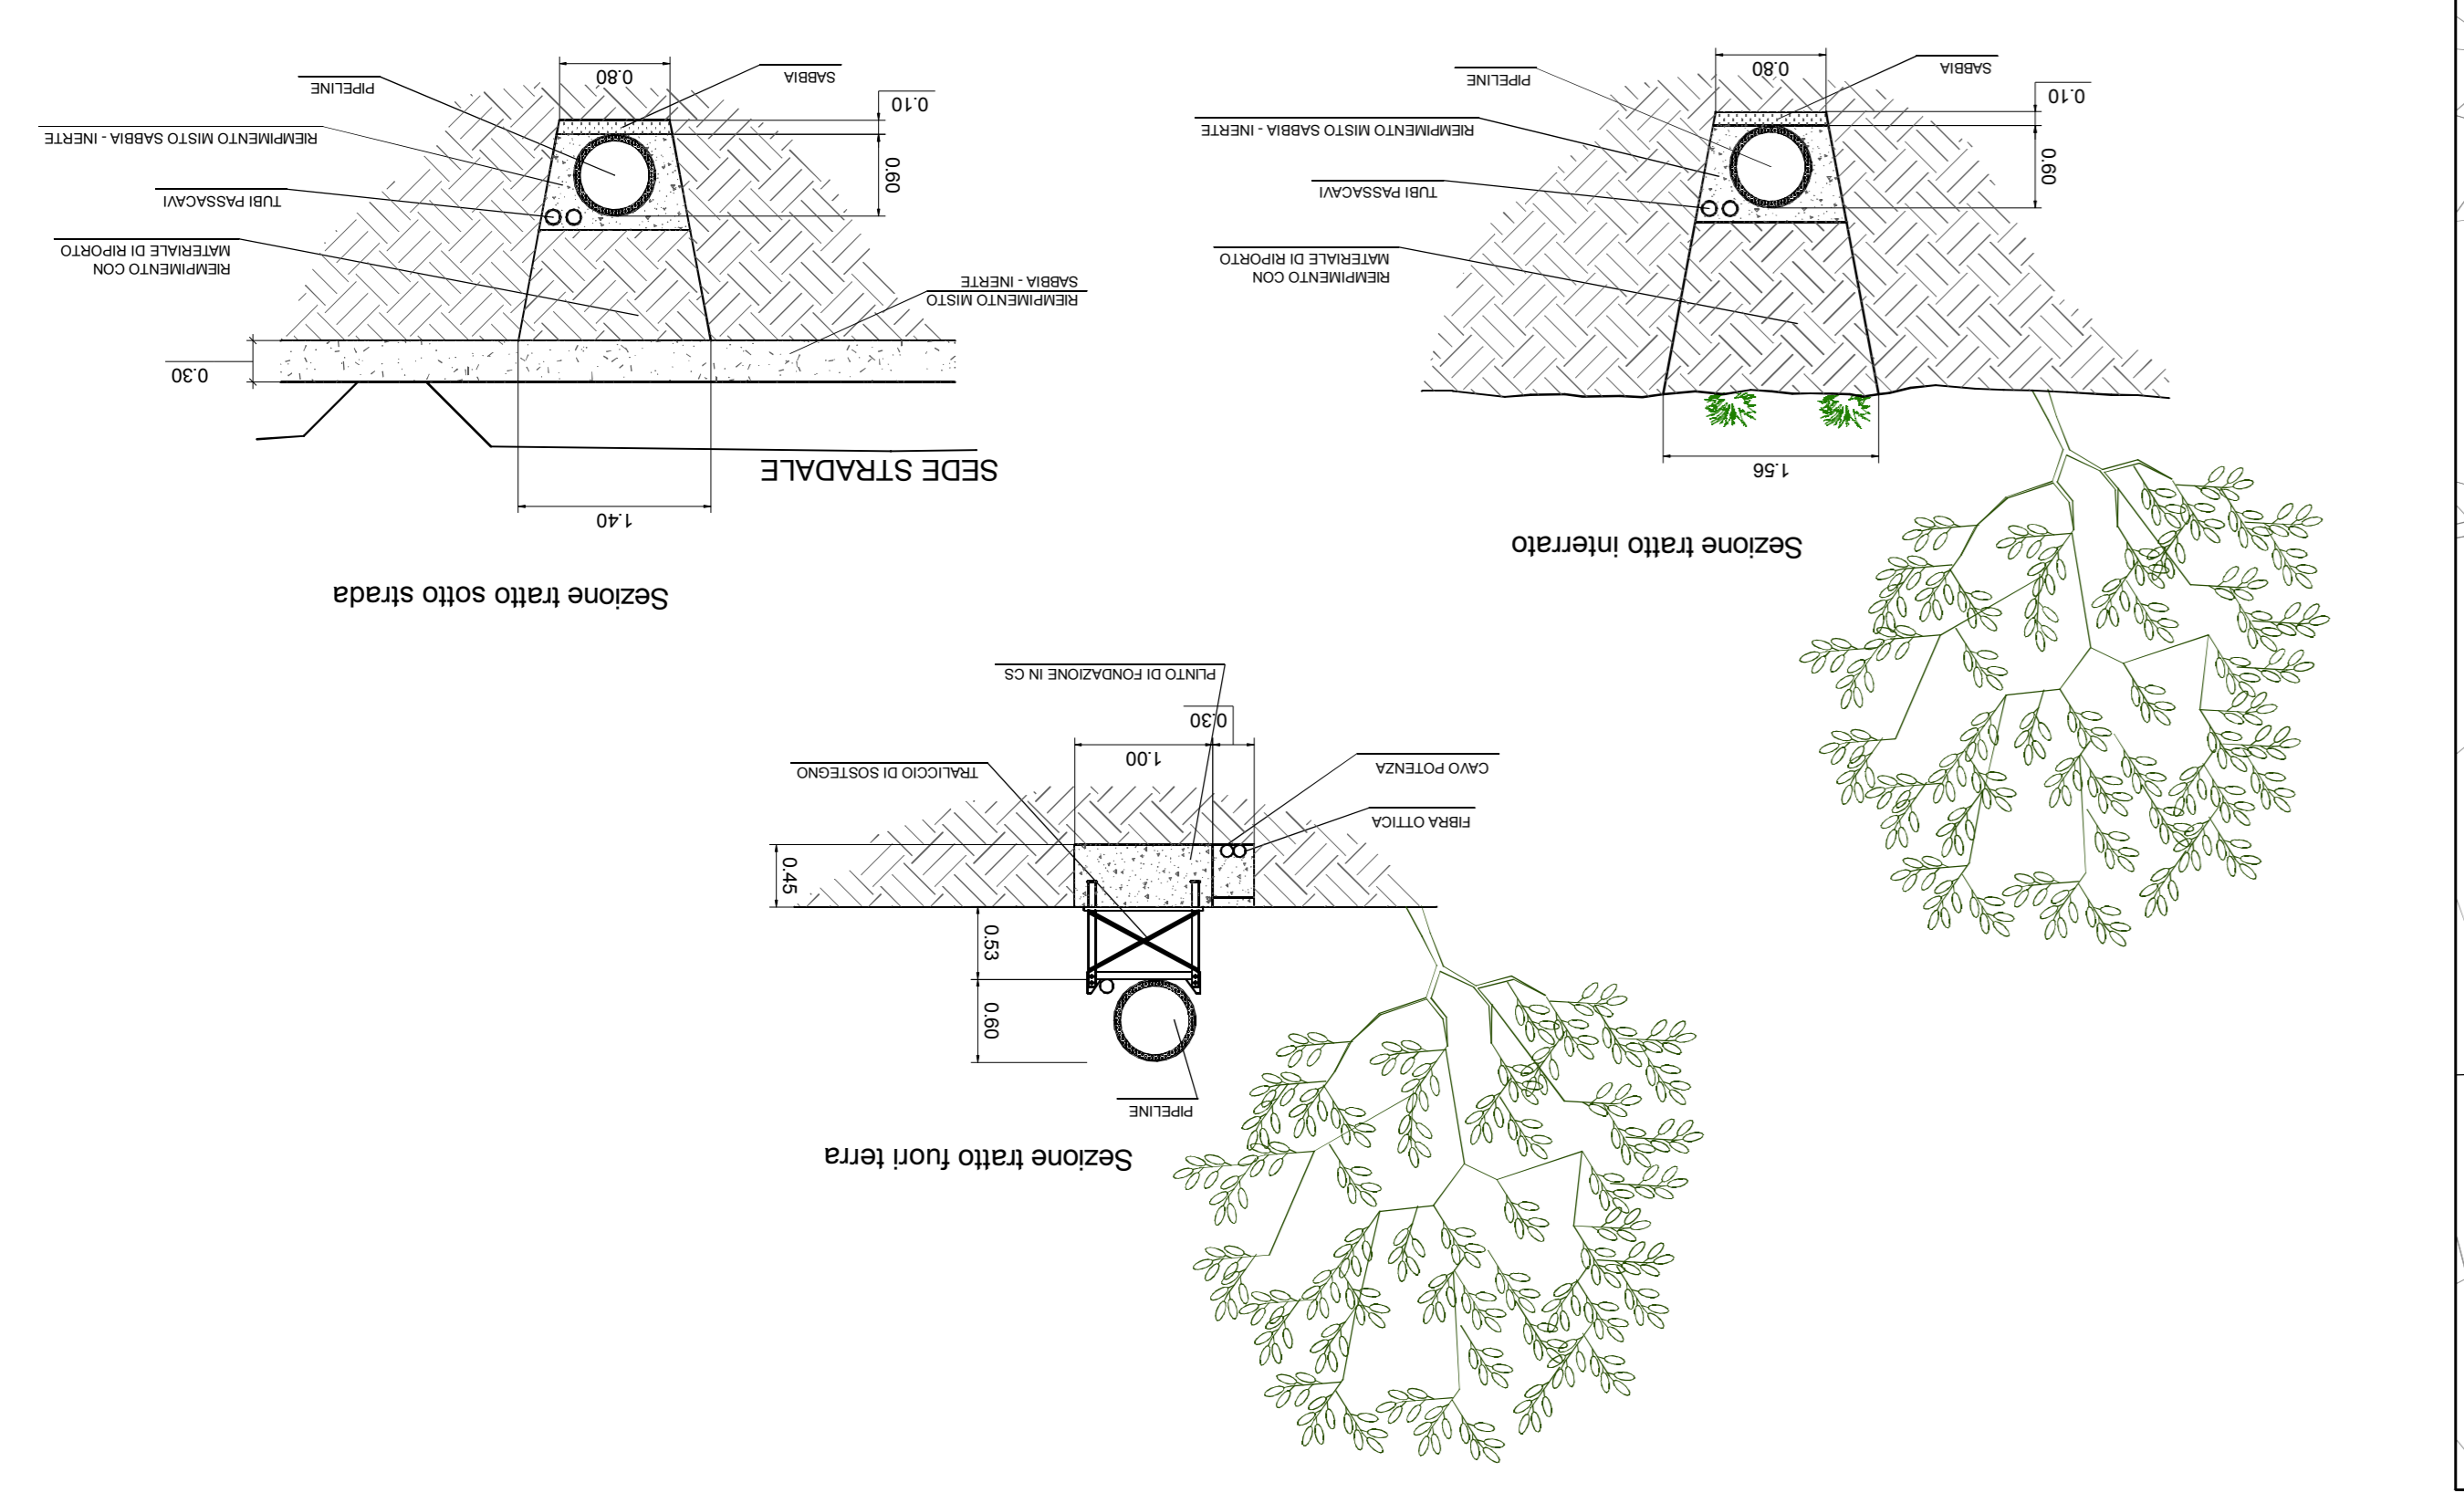

PERMESSO DI RICERCA DI RISORSE GEOTERMICHE FINALIZZATO ALLA SPERIMENTAZIONE DI UN IMPIANTO PILOTA "LUCIGNANO" COMUNE DI RADICONOLI - PROVINCIA DI SIENA

PROGETTANTE:
Lucignano Pilot Project S.r.l.
 LOGO: **LPP** Lucignano Pilot Project S.r.l.

NUMERO DI AUTORIZZAZIONE: **LCG-TAV10b-V00**
 FORNITO: **SCALA: DATA: A0 1:2000 luglio 2015**
 TITOLO: **Fluidodotti Tracciati e Sezioni 2-2**

PROVINCIA: **LPP S.r.l.**
 Via Novigia n° 68 - 56021 Cascina (PI)
 TEL. 050 6205317 - FAX: 050 0987814
 email: technical@lpp.com
 PEC: lpp@lpp.com

PROGETTAZIONE:
RENEM S.r.l.
 Via Novigia n° 68 - 56021 Cascina (PI)
 TEL. 050 6205317 - FAX: 050 0987814
 email: technical@renem.com
 PEC: renem@renem.com

QUESTO DOCUMENTO È IL PRODOTTO DELLA SOCIETÀ L.P.P. S.R.L. - CON PARTICOLARE RIFERIMENTO ALLA SEZIONE 2-2, LA CUI REALIZZAZIONE È SOTTOPOSTA A SEPARATA AUTORIZZAZIONE