

DISTANZE Km



COMUNI

CALCIANO

PROVINCE

MATERA

LIMITI DI TRONCO

PUNTI IMPIANTISTICI


AREA POZZO SALACARO 1
 ✕ VB-01(SDV) ✕ VB-02

AREA POZZO APPIA 1
 SDV ✕ ✕ VB-03

ATTRAVERSAMENTI PRINCIPALI

S.S. N°407
 BASENTANA F.S. NAPOLI-TARANTO
 TRATTO GRASSANO-TRICARICO

PIANTA CHIAVE

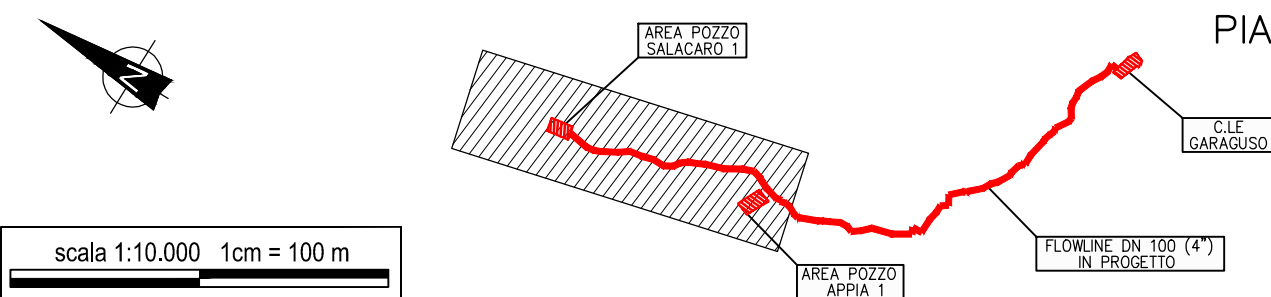

sogepi
 SOCIETA' GENERALE
 PROGETTAZIONE IMPIANTI
 Viale Emilia, 98
 20093 COLOGNO MONZESE

TITOLO

COROGRAFIA
 SCALA 1:10.000

DIS. N° C659-PG401-R4

DATA 06/06/2012

SCALA 1:10.000 FOGLIO 2 di 4