

DISTANZE Km 3 4 5 6

COMUNI CALCIANO MATERA GARAGUSO

PROVINCE


LIMITI DI TRONCO

PUNTI IMPIANTISTICI

ATTRAVERSAMENTI PRINCIPALI

S.P. N°277 DI ACCETTURA
EX. S.S. N°277

PIANTA CHIAVE

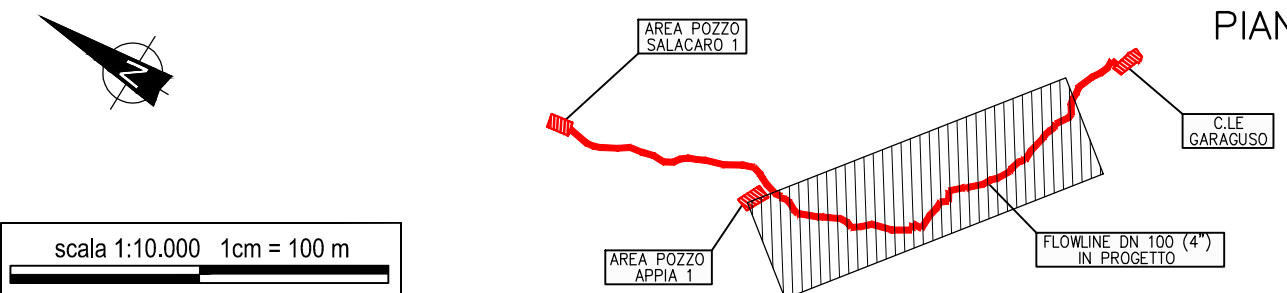

Sogepi
SOCIETA' GENERALE
PROGETTAZIONE IMPIANTI
Viale Emilia, 98
20093 COLOGNO MONZESE

TITOLO
COROGRAFIA
SCALA 1:10.000

DIS. N°
C659-PG401-R4
DATA
06/06/2012
SCALA
1:10.000
FOGLIO
3 di 4

Formato A3 - Scala Disegno: 1=10000