


4	REVISIONATO COME DA RILIEVI IN CAMPO	06/06/2012	MATTABONI	MATTABONI
3	REVISIONATO	09/01/2012	MATTABONI	MATTABONI
2	REVISIONATO	25/11/2011	MATTABONI	MATTABONI
1	REVISIONATO	24/02/2011	MATTABONI	MATTABONI
REV. Rev.	DESCRIZIONE Description	DATA Date	VERIFICATO Checked	APPROVATO Approved

FLOWLINES POZZI
APPIA – SALACARO – C.LE DI GARAGUSO

INDICE Index		REVISIONE Revision				
FOGLIO Sheet	DESCRIZIONE Description	0	1	2	3	4
01	COVER	X	X	X	X	X
02	FOGLIO 2 di 4 – CALCIANO	X	X	X	X	X
03	FOGLIO 3 di 4 – CALCIANO/GARAGUSO	X	X	X	X	X
04	FOGLIO 4 di 4 – GARAGUSO	X	X	X	X	X
05						
06						
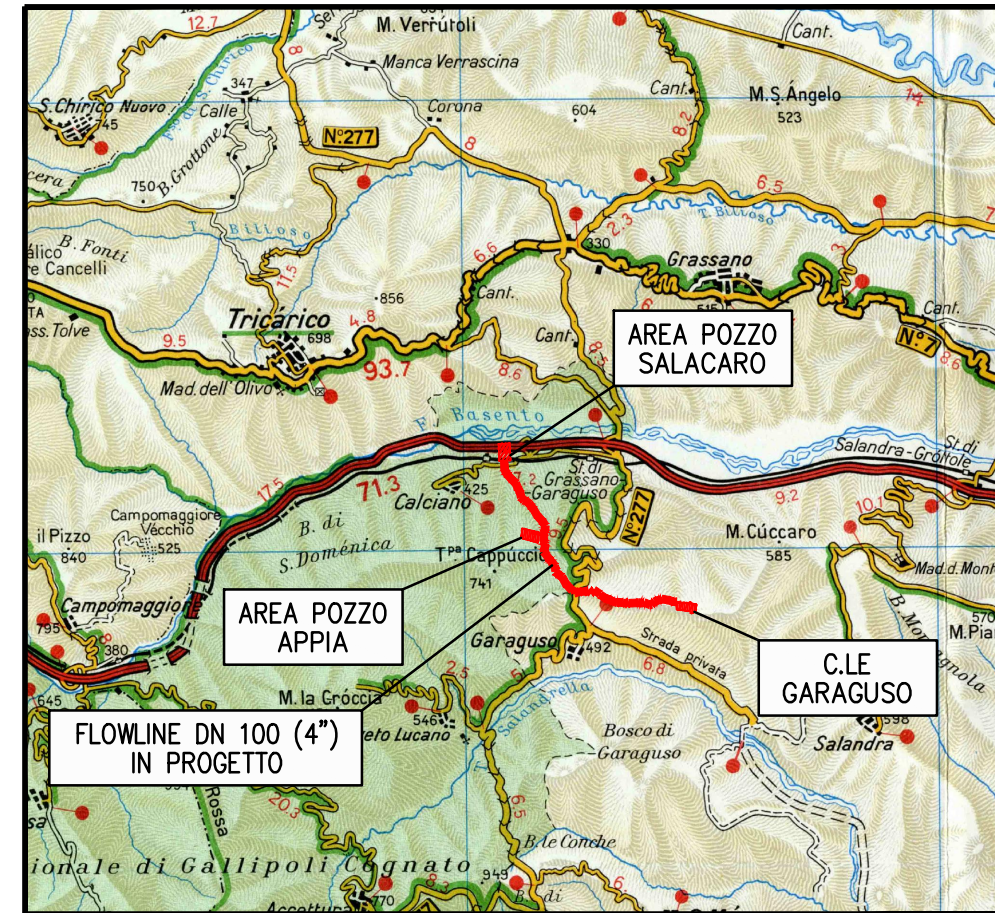

SCALA 1:200.000

LEGENDA

FLOWLINE DN 100 (4") IN PROGETTO

POSIZIONE FOTO

VEDERE DOC. (E740RGDM001_5)

4	REVISIONATO COME DA RILIEVI IN CAMPO	06/06/2012	VIVIANI	GIUDICI	MARKAC
3	REVISIONATO	09/01/2012	VIVIANI	GIUDICI	MARKAC
2	REVISIONATO	25/11/2011	VIVIANI	GIUDICI	MARKAC
1	REVISIONATO	24/02/2011	VIVIANI	GIUDICI	MARKAC
0	EMISSIONE	02/09/2010	VIVIANI	GIUDICI	MARKAC
REV. Rev.	DESCRIZIONE Description	DATA Date	ELABORATO Drawn	VERIFICATO Checked	APPROVATO Approved



SOCIETA' GENERALE
PROGETTAZIONE IMPIANTI
Viale Emilia, 98
20093 COLOGNO MONZESE

TITOLO

COROGRAFIA
SCALA 1:10.000
POSIZIONAMENTO FOTO

DIS. N°
C659-PG402-R4

DATA
06/06/2012

SCALA
1:10.000

FOGLIO
1 di 4