
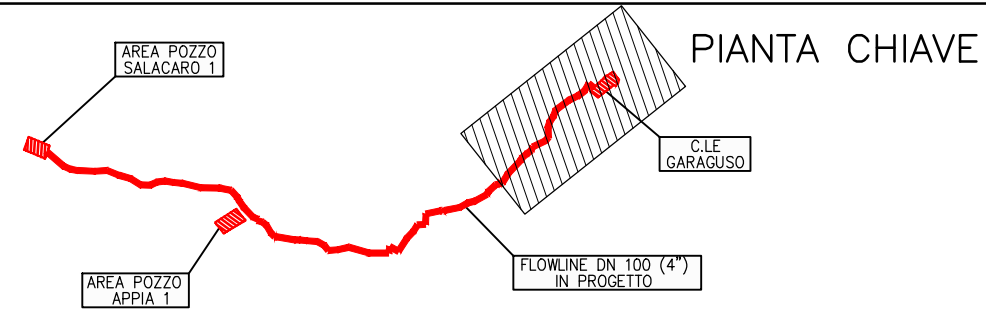


B	DISTANZE Km	6 7 8 9
	COMUNI	GARAGUSO
	PROVINCE	MATERA
	LIMITI DI TRONCO	
	PUNTI IMPIANTISTICI	C.LE GARAGUSO SOV
ATTRAVERSAMENTI PRINCIPALI		

Formato A3 - Scala Disegno: 1=10000

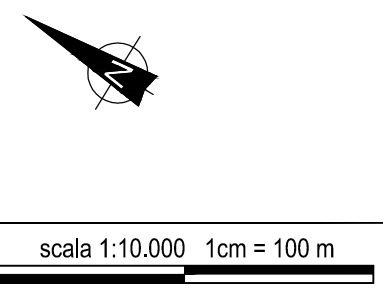

SOCIETA' GENERALE
PROGETTAZIONE IMPIANTI
Viale Emilia, 98
20093 COLOGNO MONZESE

TITOLO
COROGRAFIA
SCALA 1:10.000
POSIZIONAMENTO FOTO

DIS. N° C659-PG402-R4	
DATA 06/06/2012	
SCALA 1:10.000	FOGLIO 4 di 4