




Comune di CALCIANO
Provincia di MATERA

Comune di GARAGUSO

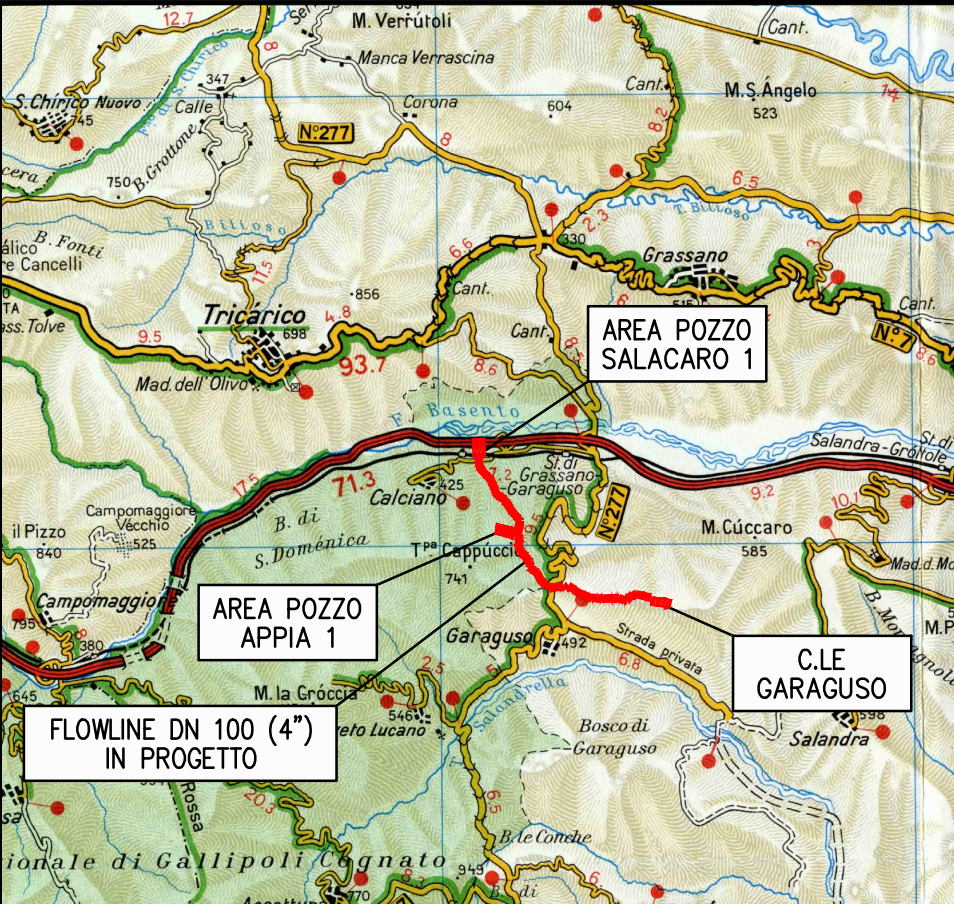

SCALA 1:200.000

REVISIONI				
REV.	DESCRIZIONE	DATA	ELABORATO	VERIFICATO
Rev.	Description	Date	Drawn	Checked
0	EMISSIONE	02/09/2010	TADINI	GIUDICI
1	REVISIONATO	24/02/2011	VIVANI	GIUDICI
2	REVISIONATO	25/11/2011	VIVANI	GIUDICI
3	REVISIONATO	09/01/2012	VIVANI	GIUDICI
4	REVISIONATO COME DA RILIEVI IN CAMPO	06/06/2012	VIVANI	GIUDICI

4	REVISIONATO COME DA RILIEVI IN CAMPO	06/06/2012	MATTABONI	MATTABONI
3	REVISIONATO	09/01/2012	MATTABONI	MATTABONI
2	REVISIONATO	25/11/2011	MATTABONI	MATTABONI
1	REVISIONATO	24/02/2011	MATTABONI	MATTABONI
0	EMISSIONE	02/09/2010	MATTABONI	MATTABONI

REV.	DESCRIZIONE	DATA	VERIFICATO	APPROVATO
Rev.	Description	Date	Checked	Approved
1	2	3	4	5
6	7	8	9	10
11	12	13	14	15
16	17			
IMPIANTO / OPERA		COMMITENTE		
Plant		Client		
FLOWLINES POZZI		ASID		
APPIA - SALACARO - C.L.E. DI GARAGUSO				
CODIFICA DOC. / Doc. Number				
N° E740PLDC009				

 SOCIETÀ GENERALE PROGETTAZIONE IMPIANTI Viale Emilia, 98 20093 COLOGNO MONZESE	TITOLO ORTOFOTOCARTA SCALA 1:5.000	DIS. N° C659-PC901-R4	
		DATA 06/06/2012	
		COMMESSA	FOGLIO
		C-659	1 di 2
		SCALA	PIATTAGGIO
		1:5000	1:1