




Comune di CALCIANO Comune di GARAGUSO  
Provincia di MATERA

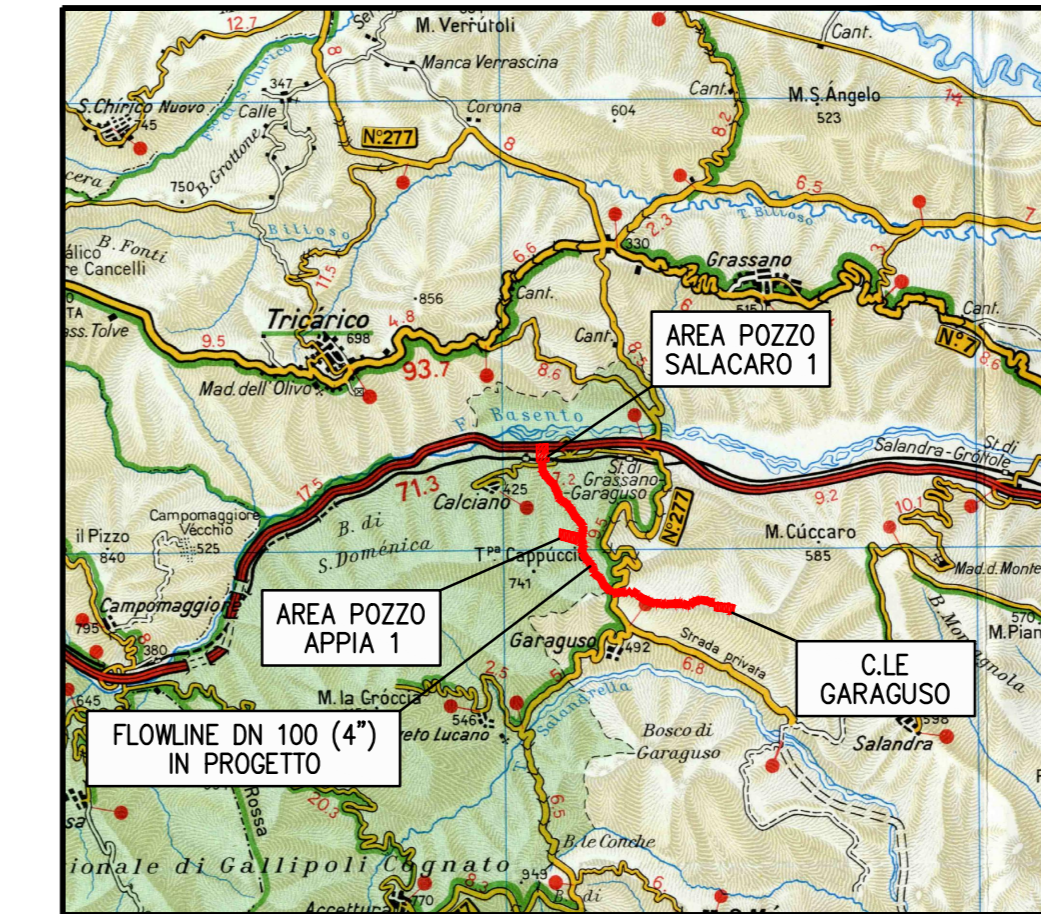

SCALA 1:200.000

REVISIONI					
REV. Rev.	DESCRIZIONE Description	DATA Date	ELABORATO Drawn	VERIFICATO Checked	APPROVATO Approved
0	EMISSIONE	02/09/2010	TADINI	GIUDICI	MARKAC
1	REVISIONATO	24/02/2011	VIVIANI	GIUDICI	MARKAC
2	REVISIONATO	25/11/2011	VIVIANI	GIUDICI	MARKAC
3	REVISIONATO	09/01/2012	VIVIANI	GIUDICI	MARKAC
4	REVISIONATO IN SEGUITO A RILIEVI IN CAMPO	06/06/2012	VIVIANI	GIUDICI	MARKAC

4	REVISIONATO IN SEGUITO A RILIEVI IN CAMPO	06/06/2012	C.REPICI	T.DI MAGGIO
3	REVISIONATO	09/01/2012	C.REPICI	T.DI MAGGIO
2	REVISIONATO	25/11/2011	MATTABONI	MATTABONI
1	REVISIONATO	24/02/2011	MATTABONI	MATTABONI
0	EMISSIONE	02/09/2010	MATTABONI	MATTABONI

REV. Rev.	DESCRIZIONE Description	DATA Date	VERIFICATO Checked	APPROVATO Approved
1				
2				
3				
4				
5				
6				
7				
8				
9				
10				
11				
12				
13				
14				
15				
16				
17				

 CODIFICA DOC. / Doc. Number <b>N° E740PLDC009</b>	IMPIANTO / OPERA Plant <b>FLOWLINES POZZI</b> <b>APPIA - SALACARO - C.LE DI GARAGUSO</b>	COMMITTENTE Client <b>ASID</b>
--	---	--------------------------------------

 SOCIETA' GENERALE PROGETTAZIONE IMPIANTI Viale Emilia, 98 20093 COLOGNO MONZESE	TITOLO  <b>ORTOFOTOCARTA</b> <b>SCALA 1:5.000</b>	DIS. N° <b>C659-PG901-R4</b>	
		DATA <b>06/06/2012</b>	
		COMMESSA <b>C-659</b>	FOGLIO <b>2 di 2</b>
		SCALA <b>1:5000</b>	PLOTTAGGIO <b>1:1</b>