


## LEGENDA

INDAGINI GIÀ ESEGUITE (2001 E 2005)

- POZZI DI MONITORAGGIO (3")
- SONDAGGI A CAROTAGGIO

INDAGINI AGGIUNTIVE PIANIFICATE

- SONDAGGI COMPLETATI A POZZI DI MONITORAGGIO (3")
- SONDAGGI A CAROTAGGIO

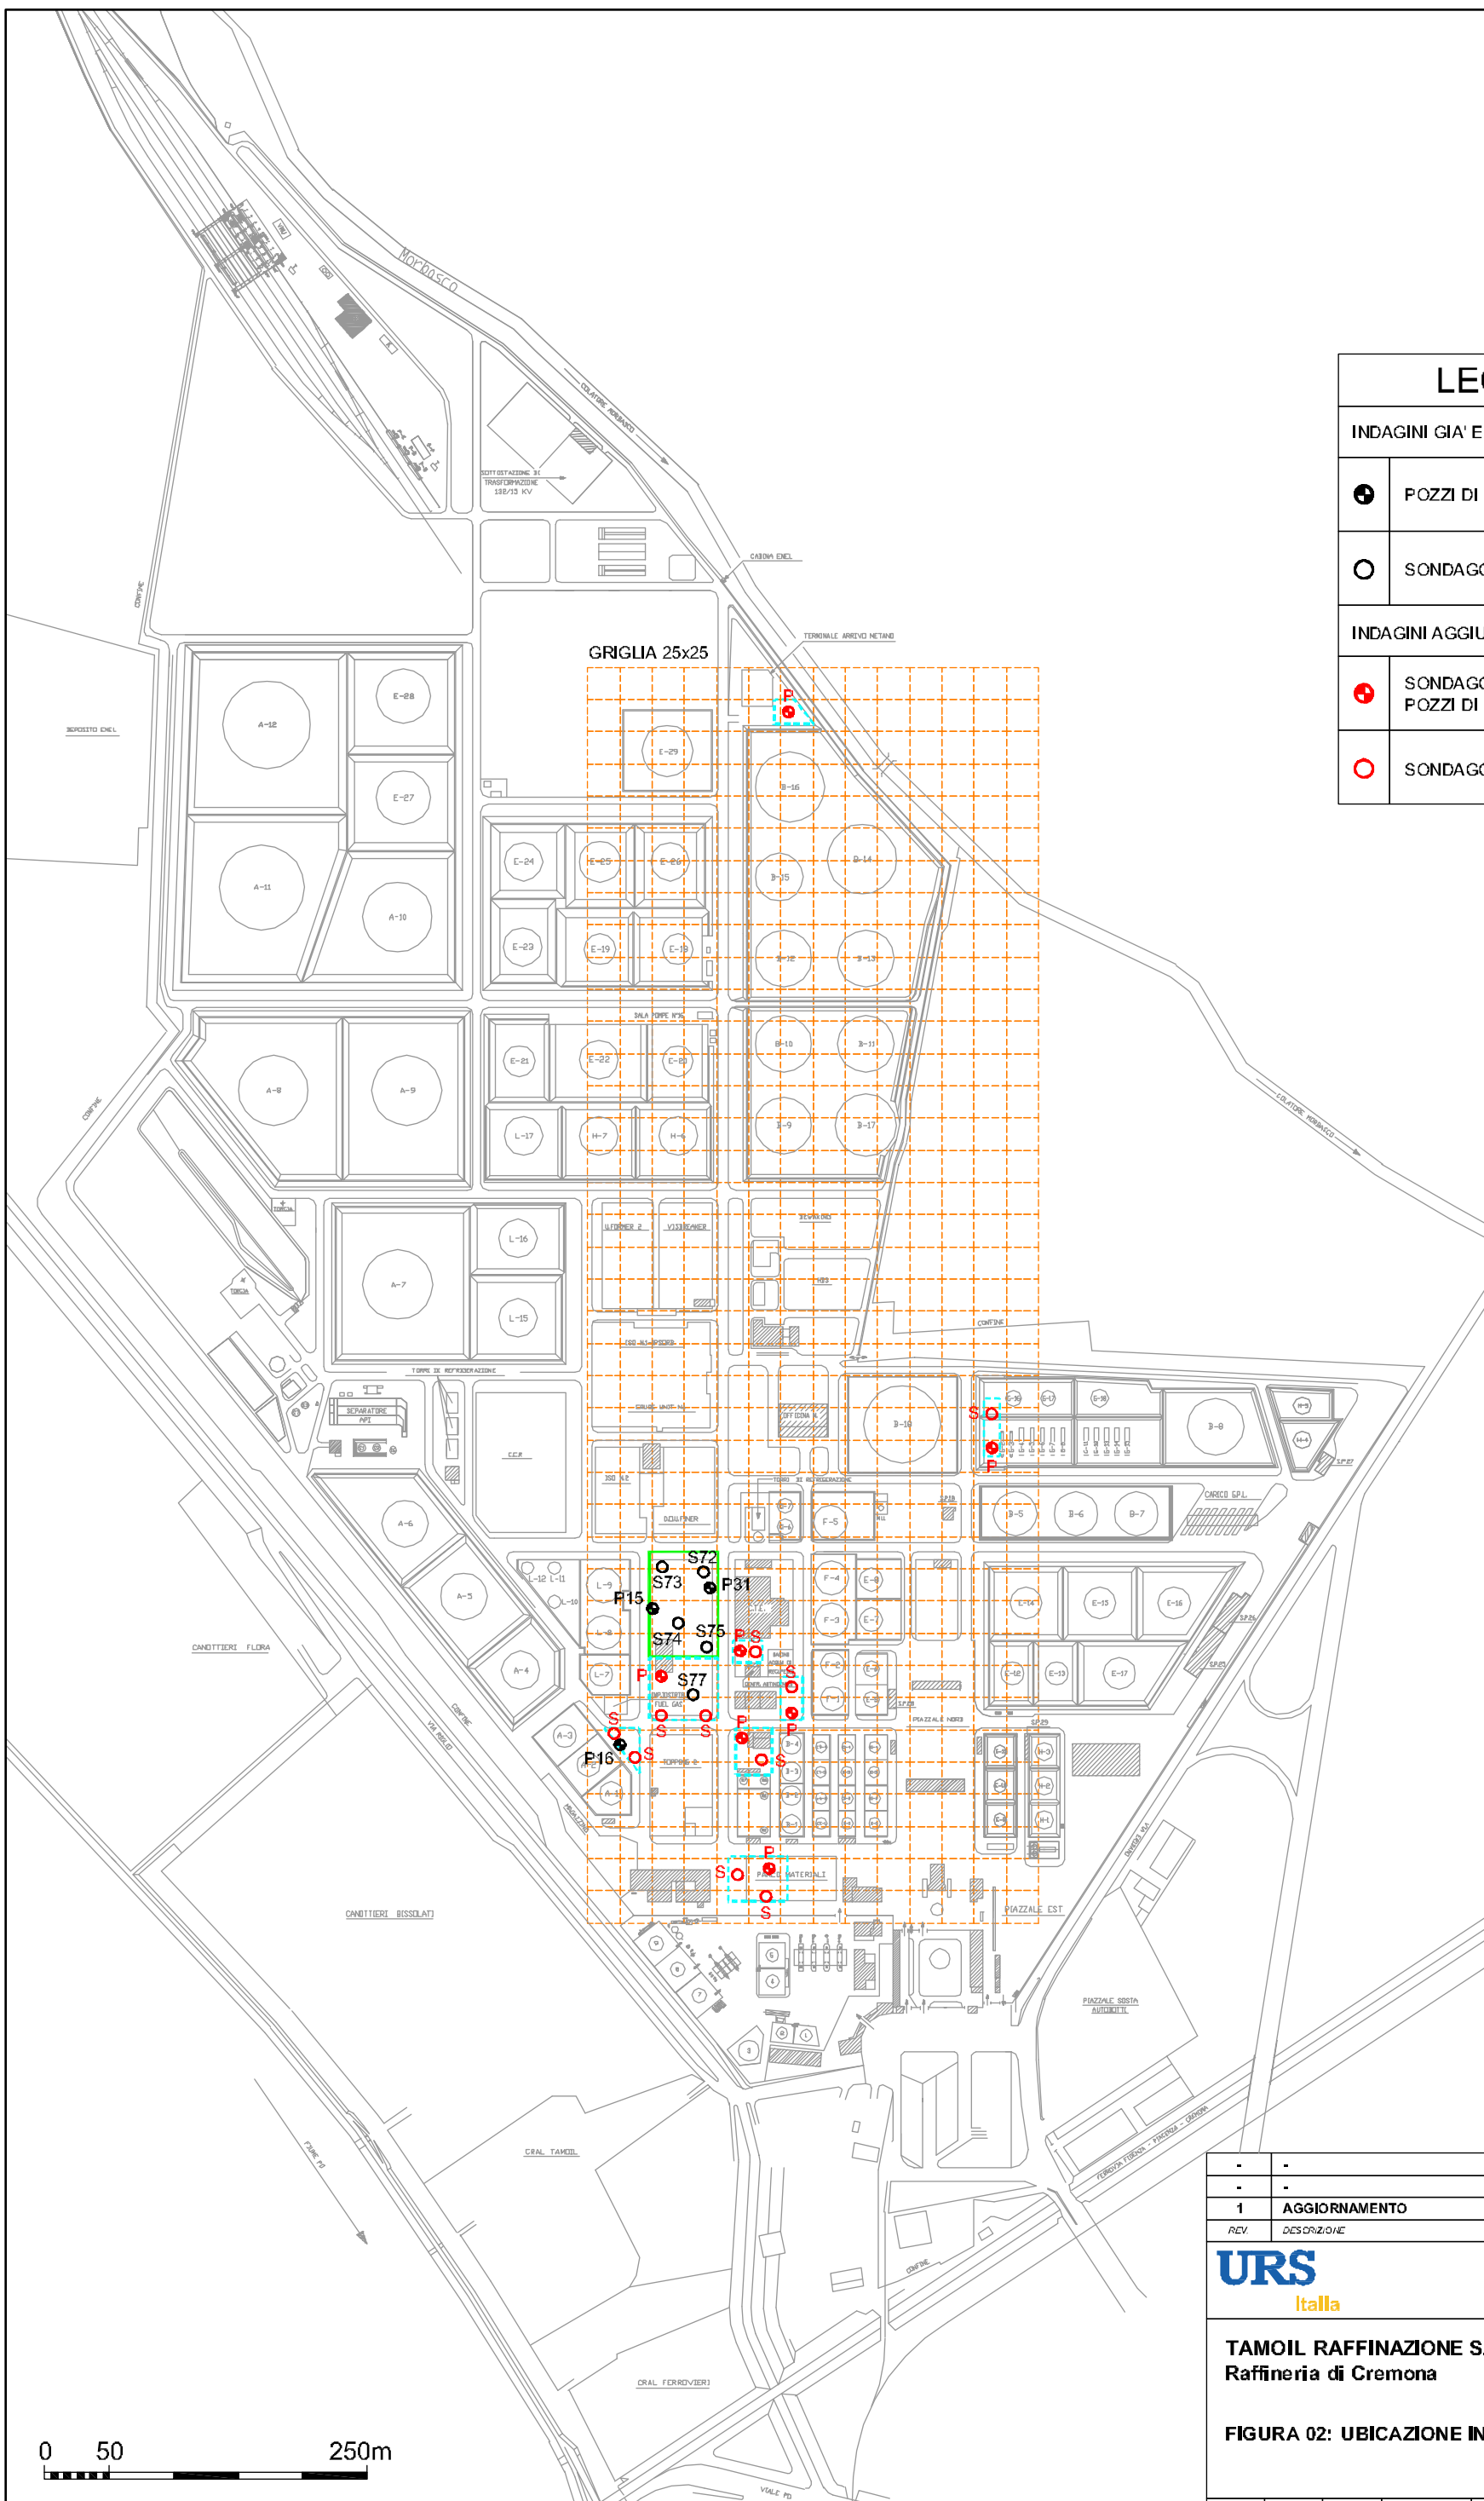

1	AGGIORNAMENTO	13/02/2007	G.A.	P.A.	P.A.
REV.	DESCRIZIONE	DATA	D.S.	CONTR.	APP.



Via Berthel 1  
I 39146 Milano  
Tel. +39.02.422556.1  
Fax. +39.02.422556.21

**TAMOIL RAFFINAZIONE S.p.A.**  
**Raffineria di Cremona**

**FIGURA 02: UBICAZIONE INDAGINI**

D/S.	CONT./L.	APP.	DATA	PROT.	SCALA	N° COMMESSA	N° DISEGNO
G.F.	A.S.	P.A.	20/10/2006	1:5	1:5.000	43985824	FIGURA 02

E' VIETATA LA RIPRODUZIONE DI QUESTO DOCUMENTO SENZA PREVENTIVA AUTORIZZAZIONE SCRITTA URS ITALIA

N.B. - PLANI AVOLTAFFINAZIONE E RIFORMA PIAZZALE EST