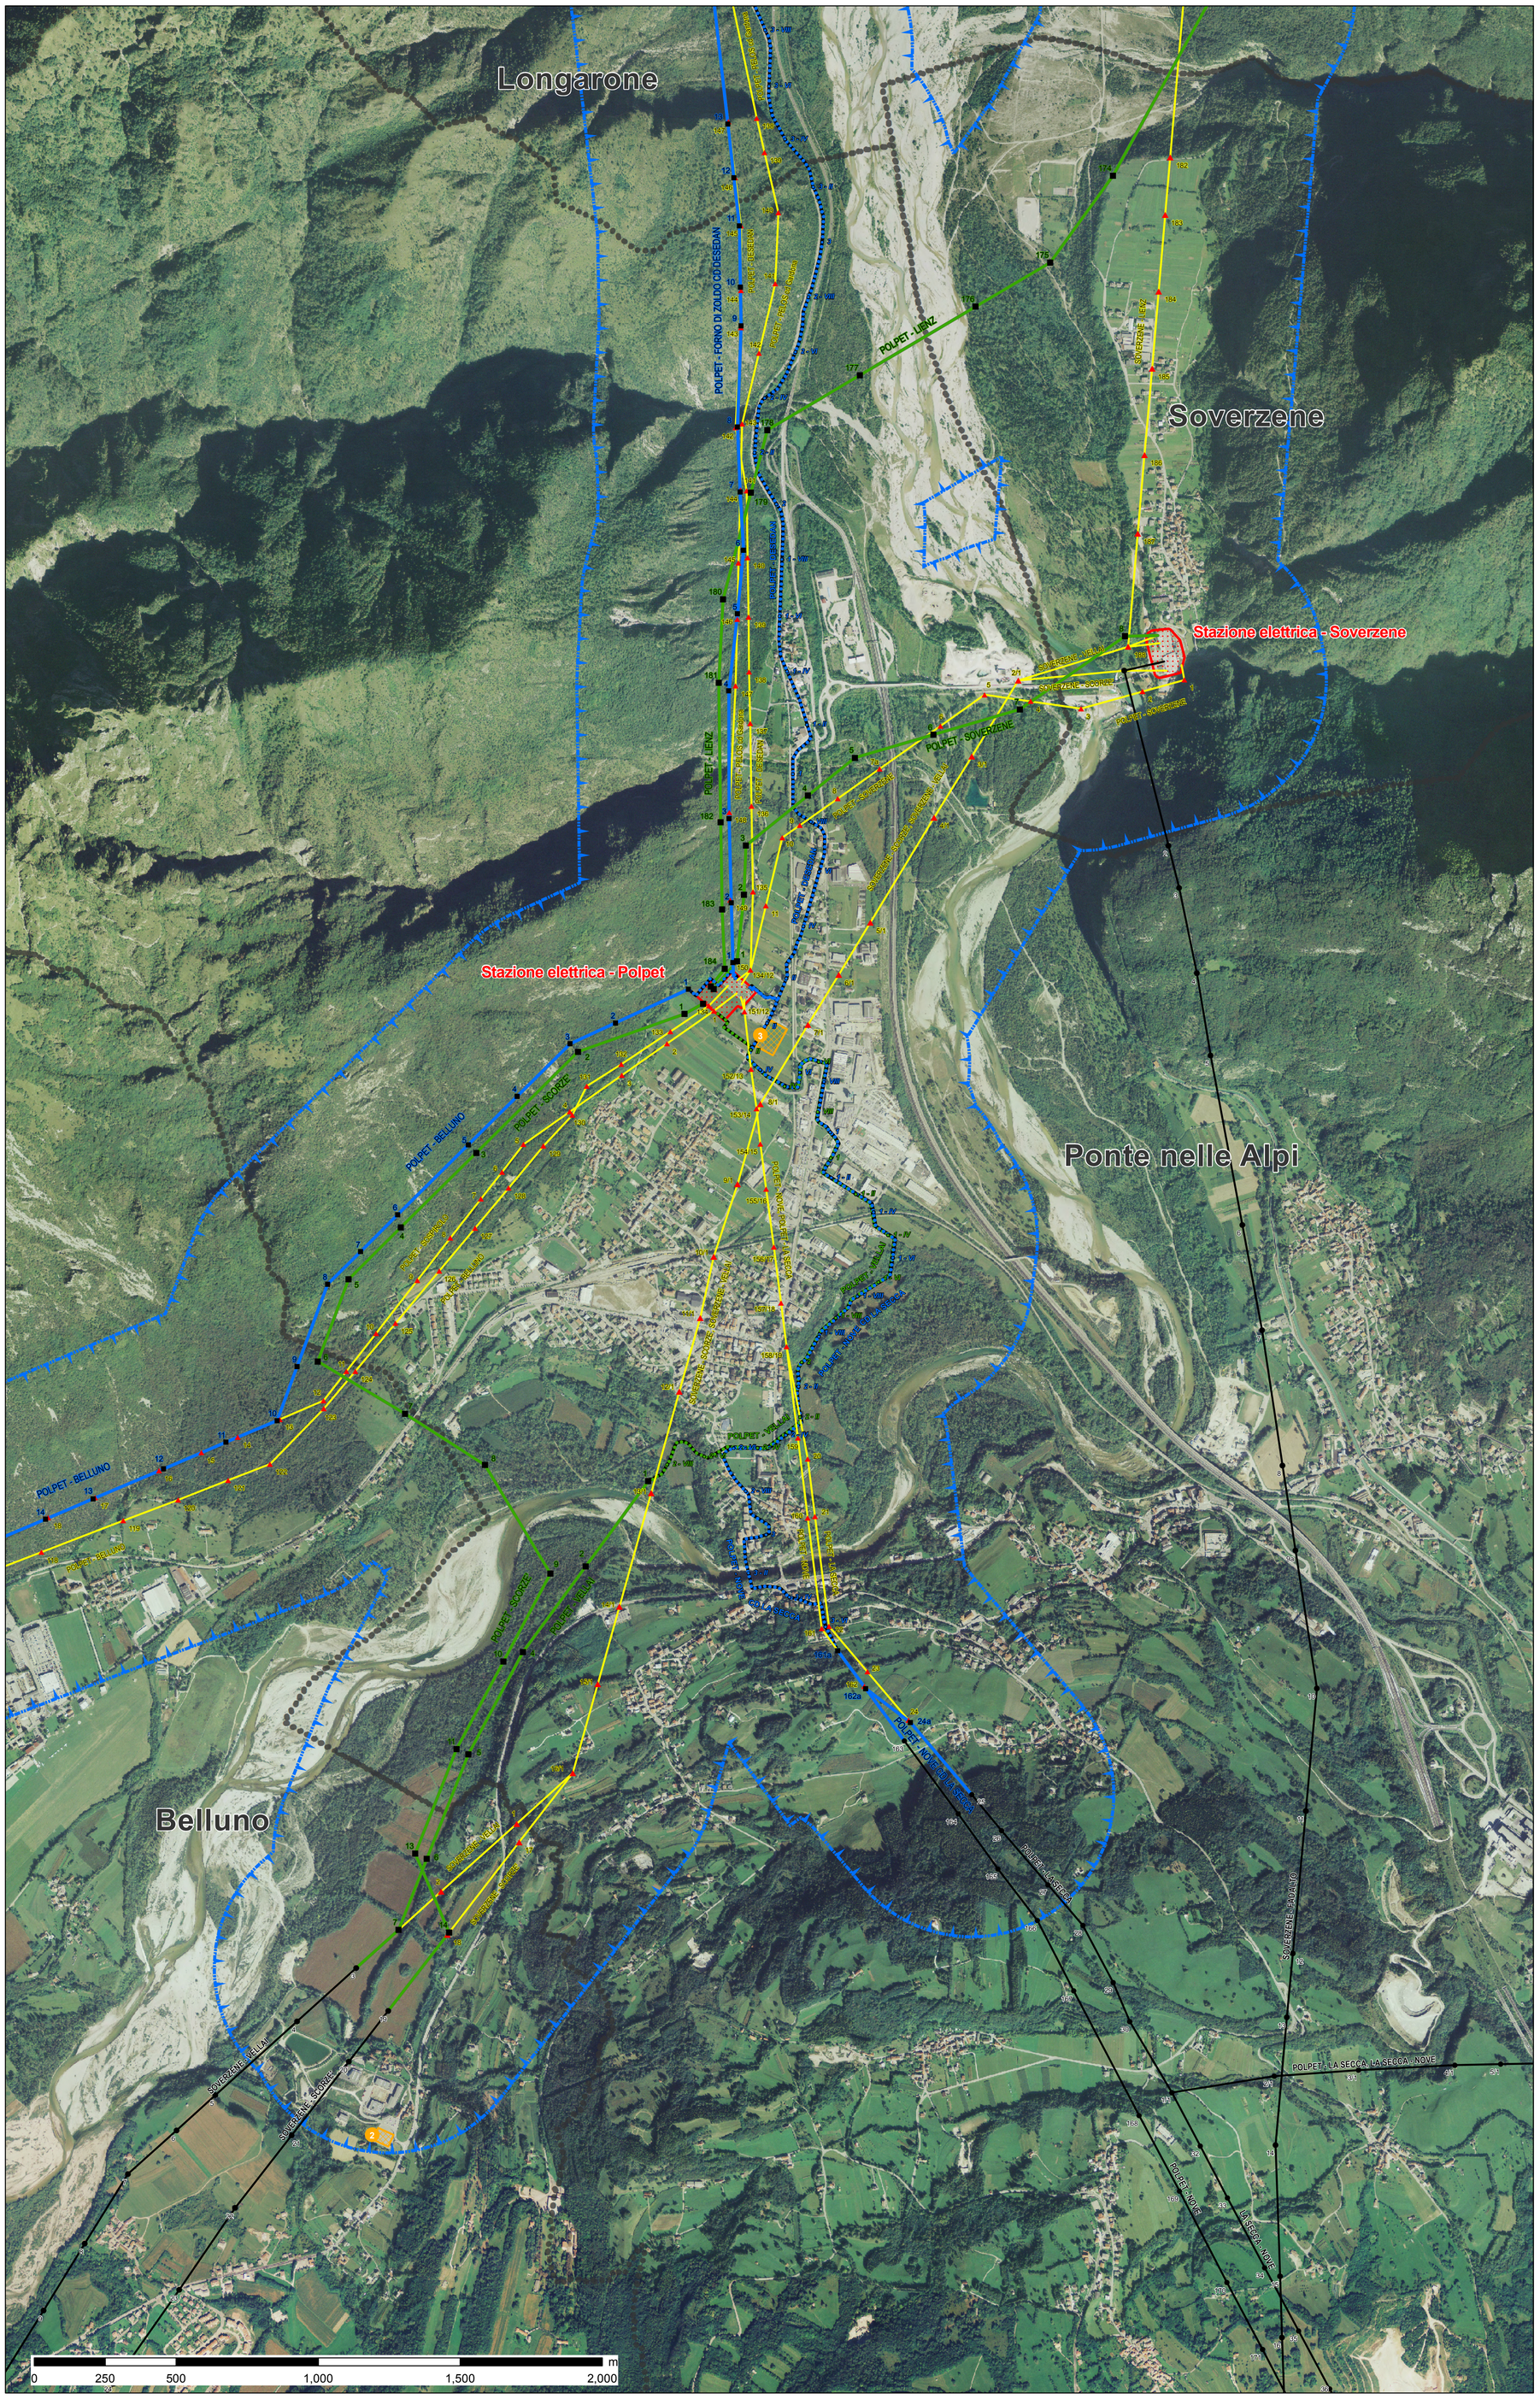

LEGENDA

Confine comunale

Area di influenza potenziale

OPERE INTERESSATE DAL PROGETTO

Stazioni e centrali elettriche

Area ubicazione stazioni elettriche

Elettrodotti esistenti

Elettrodotti 220 kV e 132 kV

Elettrodotti da demolire

Elettrodotti 220 kV e 132 kV

Elettrodotti 132 kV in progetto

Elettrodotti aerei 132 kV

Elettrodotti 220 kV in progetto

Elettrodotti aerei 220 kV

Elettrodotti in cavo interrato 220 kV

Elettrodotti aerei 220 kV declassati a 132 kV

Elettrodotti aerei in DT 132 kV

Elettrodotti in cavo interrato 132 kV

Cantieri base

Area ubicazione cantieri base

INQUADRAMENTO - SCALA 1:200.000

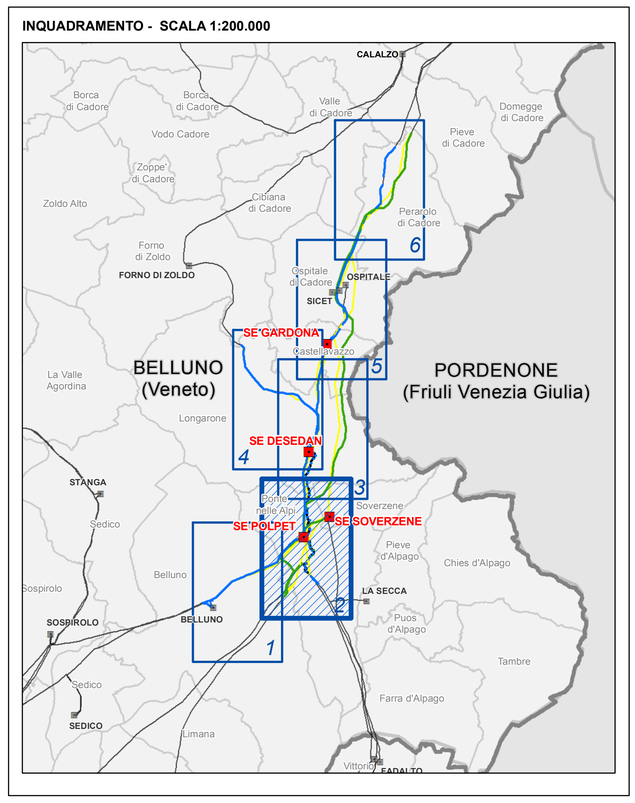

REVISIONI					
01	26/06/2015	Emissione per integrazione volontaria a seguito sopralluogo istruttorio	GEOTECH	E.MARCHEGIANI (ING-SI-SAM)	N.RIVABENE (ING-SI-SAM)
00	giugno 2013	prima emissione	GEOTECH	F.CARRARETTO (ACITRO-URB-Lar)	N.FERRACIN (ACITRO-URB-)
N.	DATA	DESCRIZIONE	ELABORATO	VERIFICATO	APPROVATO

PROGETTISTA

GEOTECH S.r.l.
SOCIETA' DI INGEGNERIA
Via Nazio, 7 Montegrotto (SO)
Tel. 0342/601274 Fax 0342/597501
E-mail: info@geotech-srl.it
sito: www.geotech-srl.it

CODIFICA DELL'ELABORATO

D U 22215A1 B CX 11424

Terna Rete Italia — TERNA GROUP

PROGETTO

OPERA N°0192

RICAVATO DAL DOC. TERNA

CLASSIFICAZ. DI SICUREZZA

TITOLO

Razionalizzazione e Sviluppo della Rete di Trasmissione Elettrica Nazionale (RTN) nella media valle del Piave

STUDIO DI IMPATTO AMBIENTALE

Corografia di progetto - Ortofoto

NOME DEL FILE	SCALA	FOGLIO
D U 22215A1 B CX 11424_2	1:10.000	2/6

Questo documento contiene informazioni di proprietà Terna SpA e deve essere utilizzato esclusivamente dal destinatario in relazione alle finalità per le quali è stato ricevuto. E' vietata qualsiasi forma di riproduzione o divulgazione senza l'esplicito consenso di Terna SpA.

This document contains information proprietary to TERNA S.p.A. and it will have to be used exclusively for the purposes for which it has been furnished. Whichever shape of spreading or reproduction without the written permission of TERNA S.p.A. is prohibit.